

Anl. 1



LEGENDE:

BESTAND

- Polygonpunkt
- Mülleimer
- Schall
- Baum
- Antennenpunkt
- Latene
- Lichtsignal
- Schalterkasten
- Unterflurhydrant
- Oberflurhydrant
- Straßeneinlauf
- Mülleimer
- Schall
- Baum
- Antennenpunkt
- Latene
- Lichtsignal
- Schalterkasten
- Unterflurhydrant
- Oberflurhydrant

PLANUNG

- Tangentialpunkt
- Querneigung
- Tiefpunkt / Hochpunkt
- Abbruch
- Fahrbahn
- Gehweg
- Radweg
- Auffüllung (< 1:4) Angliechung
- Abtrag (< 1:4) Angliechung
- Schotter
- Bankett
- Mulde, Graben
- Rasenschotter
- Grünfläche
- Rasenpflaster, Rasengitter
- Pflasterflächen

GRUNDLAGE DER ENTWURFSVERMESSUNG / PLANUNG:

- ☒ Gebrauchshöhenstatus 130: Höhe im DHN 12 (Neuber, bez. a. Hor. 1971) = "NN"
- ☐ Höhenstatus 160: Höhe im DHN 92 (Deutsches Hauptkennnetz 1992) = "NHN"

KANALISATION

- DN 200: Mischwasserkanal bestehend
- DN 200: Regenwasserkanal bestehend
- DN 200: Schmutzwasserkanal bestehend
- DN 100: Druckleitung bestehend
- DN 200: Mischwasserkanal geplant
- DN 200: Mischwasserkanal Ausweitung
- DN 200: Mischwasserkanal Stilllegung
- DN 200: Regenwasserkanal geplant
- DN 200: Regenwasserkanal Ausweitung
- DN 200: Regenwasserkanal Stilllegung
- DN 200: Schmutzwasserkanal geplant
- DN 200: Schmutzwasserkanal Ausweitung
- DN 200: Schmutzwasserkanal Stilllegung
- DN 100: Druckleitung geplant
- DN 150: Druckleitung Stilllegung
- DN 150: Drainagekanal geplant

LEITUNGEN

- Bestehende Wasserleitung
- Bestehende Gasleitung
- Bestehende Stromleitung
- Bestehende Telekommunikationsleitung
- Bestehende sonstige Kabel
- Geplante Wasserleitung
- Geplante Gasleitung
- Geplante Stromleitung
- Geplante Telekommunikationsleitung
- Geplante sonstige Kabel

Die Lage von bestehenden Versorgungsleitungen, Kabeln etc. wurde nachrichtlich übernommen und ist vom Auftragnehmer eigenverantwortlich zu erheben! Leitungen, deren Lage dem Leitungsbetreiber unbekannt ist, wurden mit dem Vermerk "glu" (genaue Lage unbekannt) versehen.

Bebauungsplan
Entwurf vom 25.11.2016
Planfertiger: Wick+Partner


Nr.	Art der Änderung	Datum	Name

Breinlinger Ingenieure
TRAGWERKSPLANUNG
TIEFBAUPLANUNG
Kanalstraße 1-4
D-78532 Tuttlingen
T +49 711-78 78 16-0
F +49 711-78 78 16-10
Rothbühlstraße 44
D-70178 Stuttgart
T +49 711-78 78 16-0
F +49 711-78 78 16-10
office@breinlinger.de
www.breinlinger.de
BERATENDE INGENIEURE
TUTTlingen | STUTTGART

Stadt Balingen
AS Gewerbegebiet
"Steinenbühl"

AUSSCHREIBUNG
Lageplan
Verkehrerschließung Gewerbegebiet
Aufgestellt:
Tuttlingen, den
Anlage 1
Plan-Nr 1
bearbeitet: Schwärz
gezeichnet: Tritschler
Format: 900 mm x 590 mm
Projekt: T15-083
Maßstab: 1:500
Planstand: 04.04.2016

Aug 2

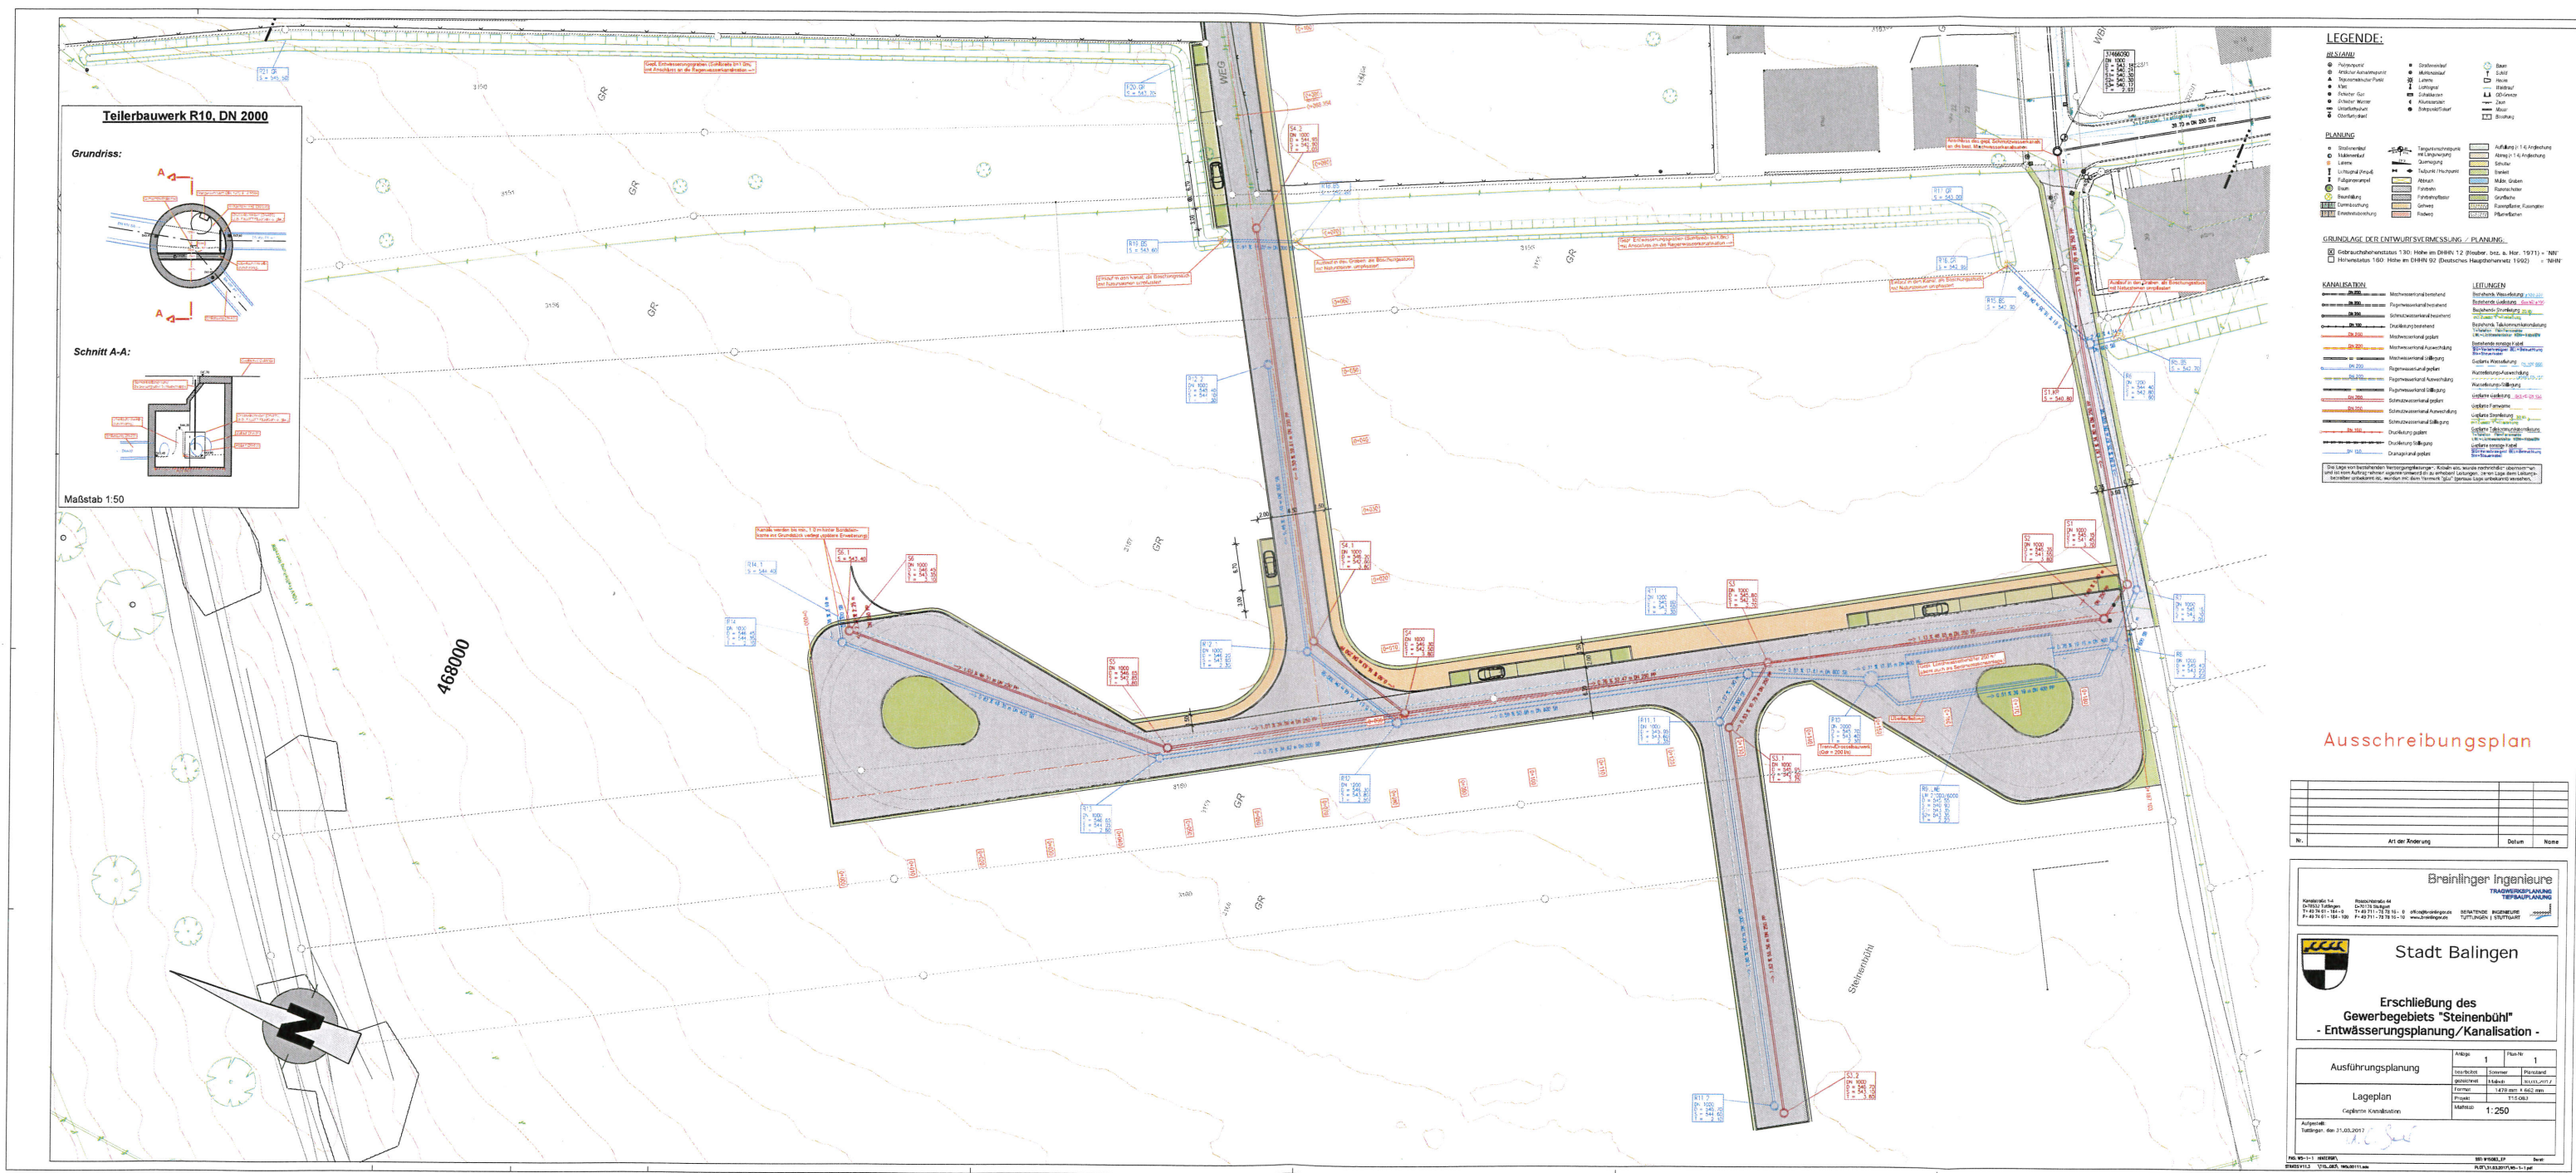



Ausschreibungsplan

No.	Subject	Mark	Total

Breitlinger Ingenieure TRAGWERKPLANUNG TRIEBPLANUNG				
Kundenref. Nr. 000123456789	Kundenref. Nr. 000123456789	E-Mail-Adresse office@breitlinger.de	BETRIEB TUTTGARTEN	REGIONAL TUTTGARTEN
Fax-Nr. 07141-1234-56	Fax-Nr. 07141-1234-56-78	www.breitlinger.de		
Fax-Nr. 07141-1234-56	Fax-Nr. 07141-1234-56-78			



Stadt Balingen

Erschließung des Gewerbegebietes "Steinenbühl"

- Entwässerungsplanung / Kanalisation -

Ausführungsplanung	Anlage 1	Plan-Nr 2
genehmigt	Sommer	Planstand
überprüft	März/2017	1203.03.2017
geplant	1.000 m³	1.000 m³
Projekt	T11-083	
Mittelstab	1:250	

Auftraggeber:
Tuttingen, den 15.03.2017



PWS 10-2-1 INTERNA


PWS 10-2-1, 125, 140, 160, 200, 250, 300, 350, 400, 450, 500, 550, 600, 650, 700, 750, 800, 850, 900, 950, 1000

PWS 10-2-1, 125, 140, 160, 200, 250, 300, 350, 400, 450, 500, 550, 600, 650, 700, 750, 800, 850, 900, 950, 1000

PWS 10-2-1, 125, 140, 160, 200, 250, 300, 350, 400, 450, 500, 550, 600, 650, 700, 750, 800, 850, 900, 950, 1000

Anl. 4

Gewerberbestraße

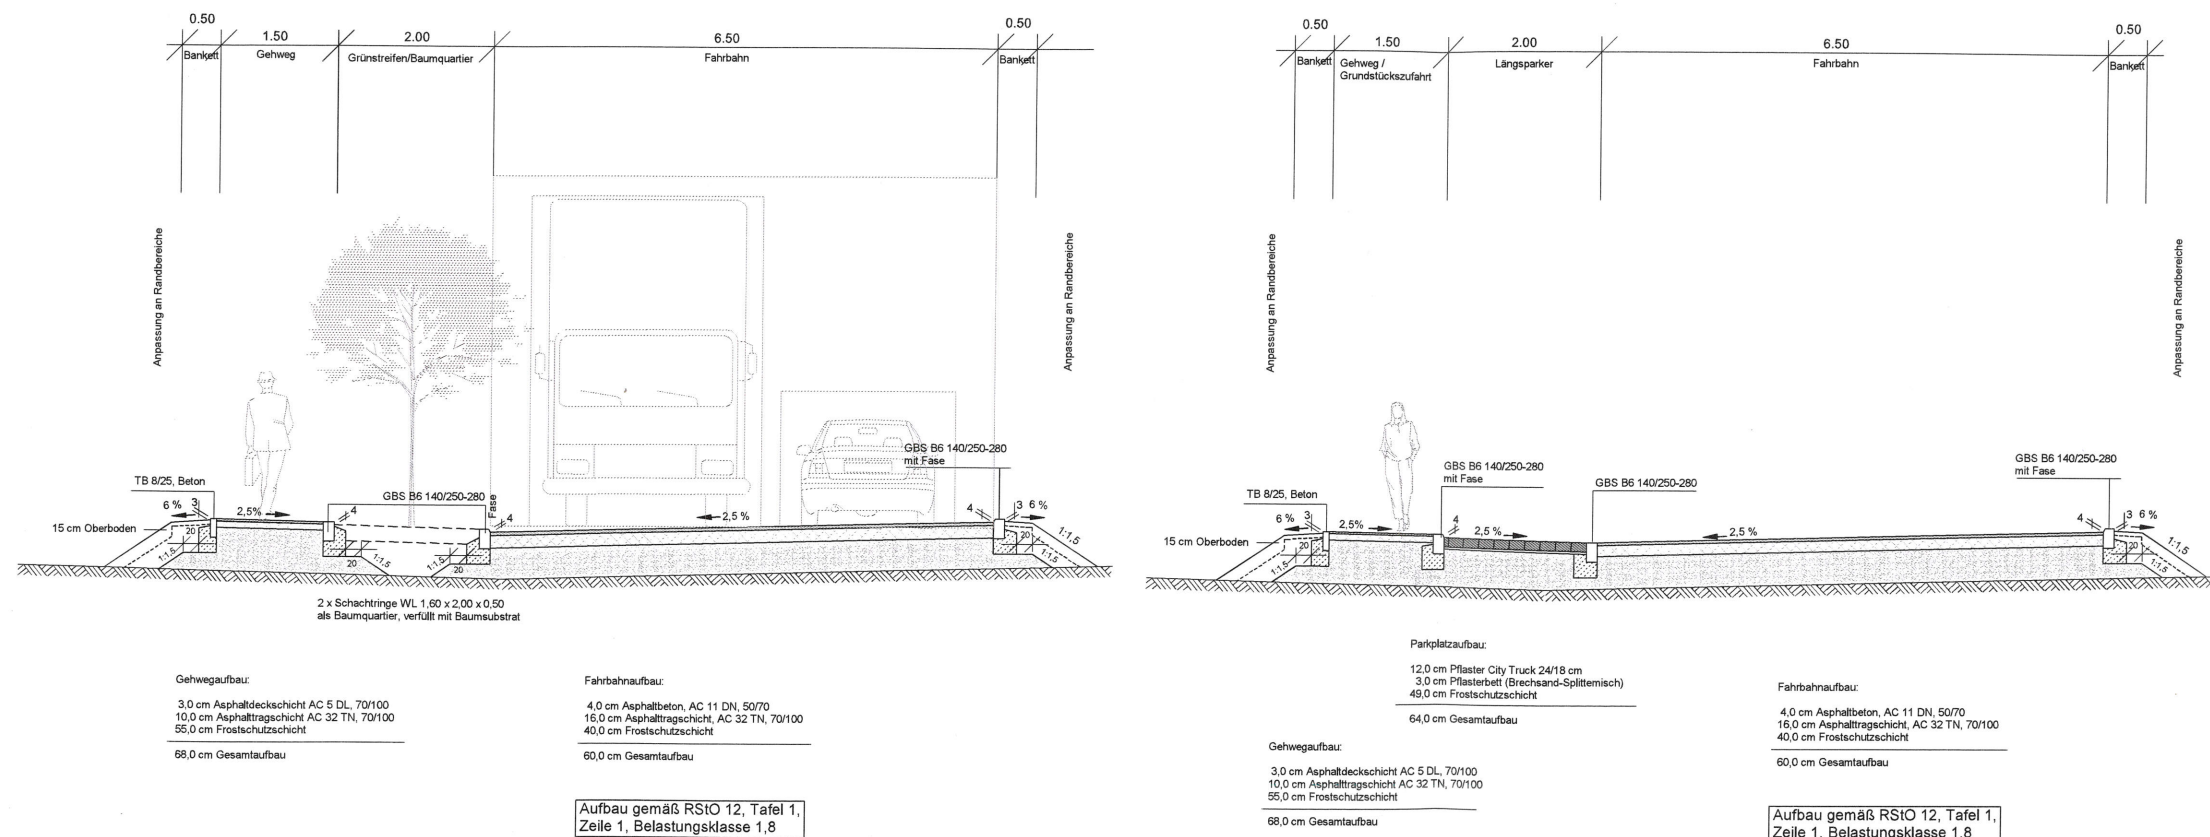

Nr.	Art der Änderung	Datum	Name

Breinlinger Ingenieure
TRAGWERKPLANUNG
TIEFBAUPLANUNG

Kanalstraße 1-4
D-78532 Tuttlingen
T+49 74 61 - 184 - 0
F+49 74 61 - 184 - 100

Releubühlstraße 44
D-70178 Stuttgart
T+49 711 - 78 78 16 - 0
F+49 711 - 78 78 16 - 10

office@breinlinger.de
www.breinlinger.de

BERATENDE INGENIEURE
TUTTLINGEN | STUTTGART

Stadt Balingen
AS Gewerbegebiet
"Steinenbühl"

AUSSCHREIBUNG	Anlage	14.1	Plan-Nr	1
	bearbeitet	Schwär	Planstand	
	gezeichnet	Tritschler	04.04.2017	
	Format	800 mm x 297 mm		
	Projekt	T15-083		
Regelquerschnitt Gewerberestraße		Maßstab 1:50		
Aufgestellt: Tuttligen, den				

PAS: 001 HINTERGR
STRATIS V11.3 \T15_083\ 15R00211_Ausschreibung

SS: ST15_83_Ausschreibung Dorst:
PLOT\04.04.2017\