




Maßstab: 1:1.000
Stadt: Balingen
Stadtteil: Balingen

© Stadt Balingen

Balingen
Große Kreisstadt
Bauelemente und Bauservice
/Geoinformationen

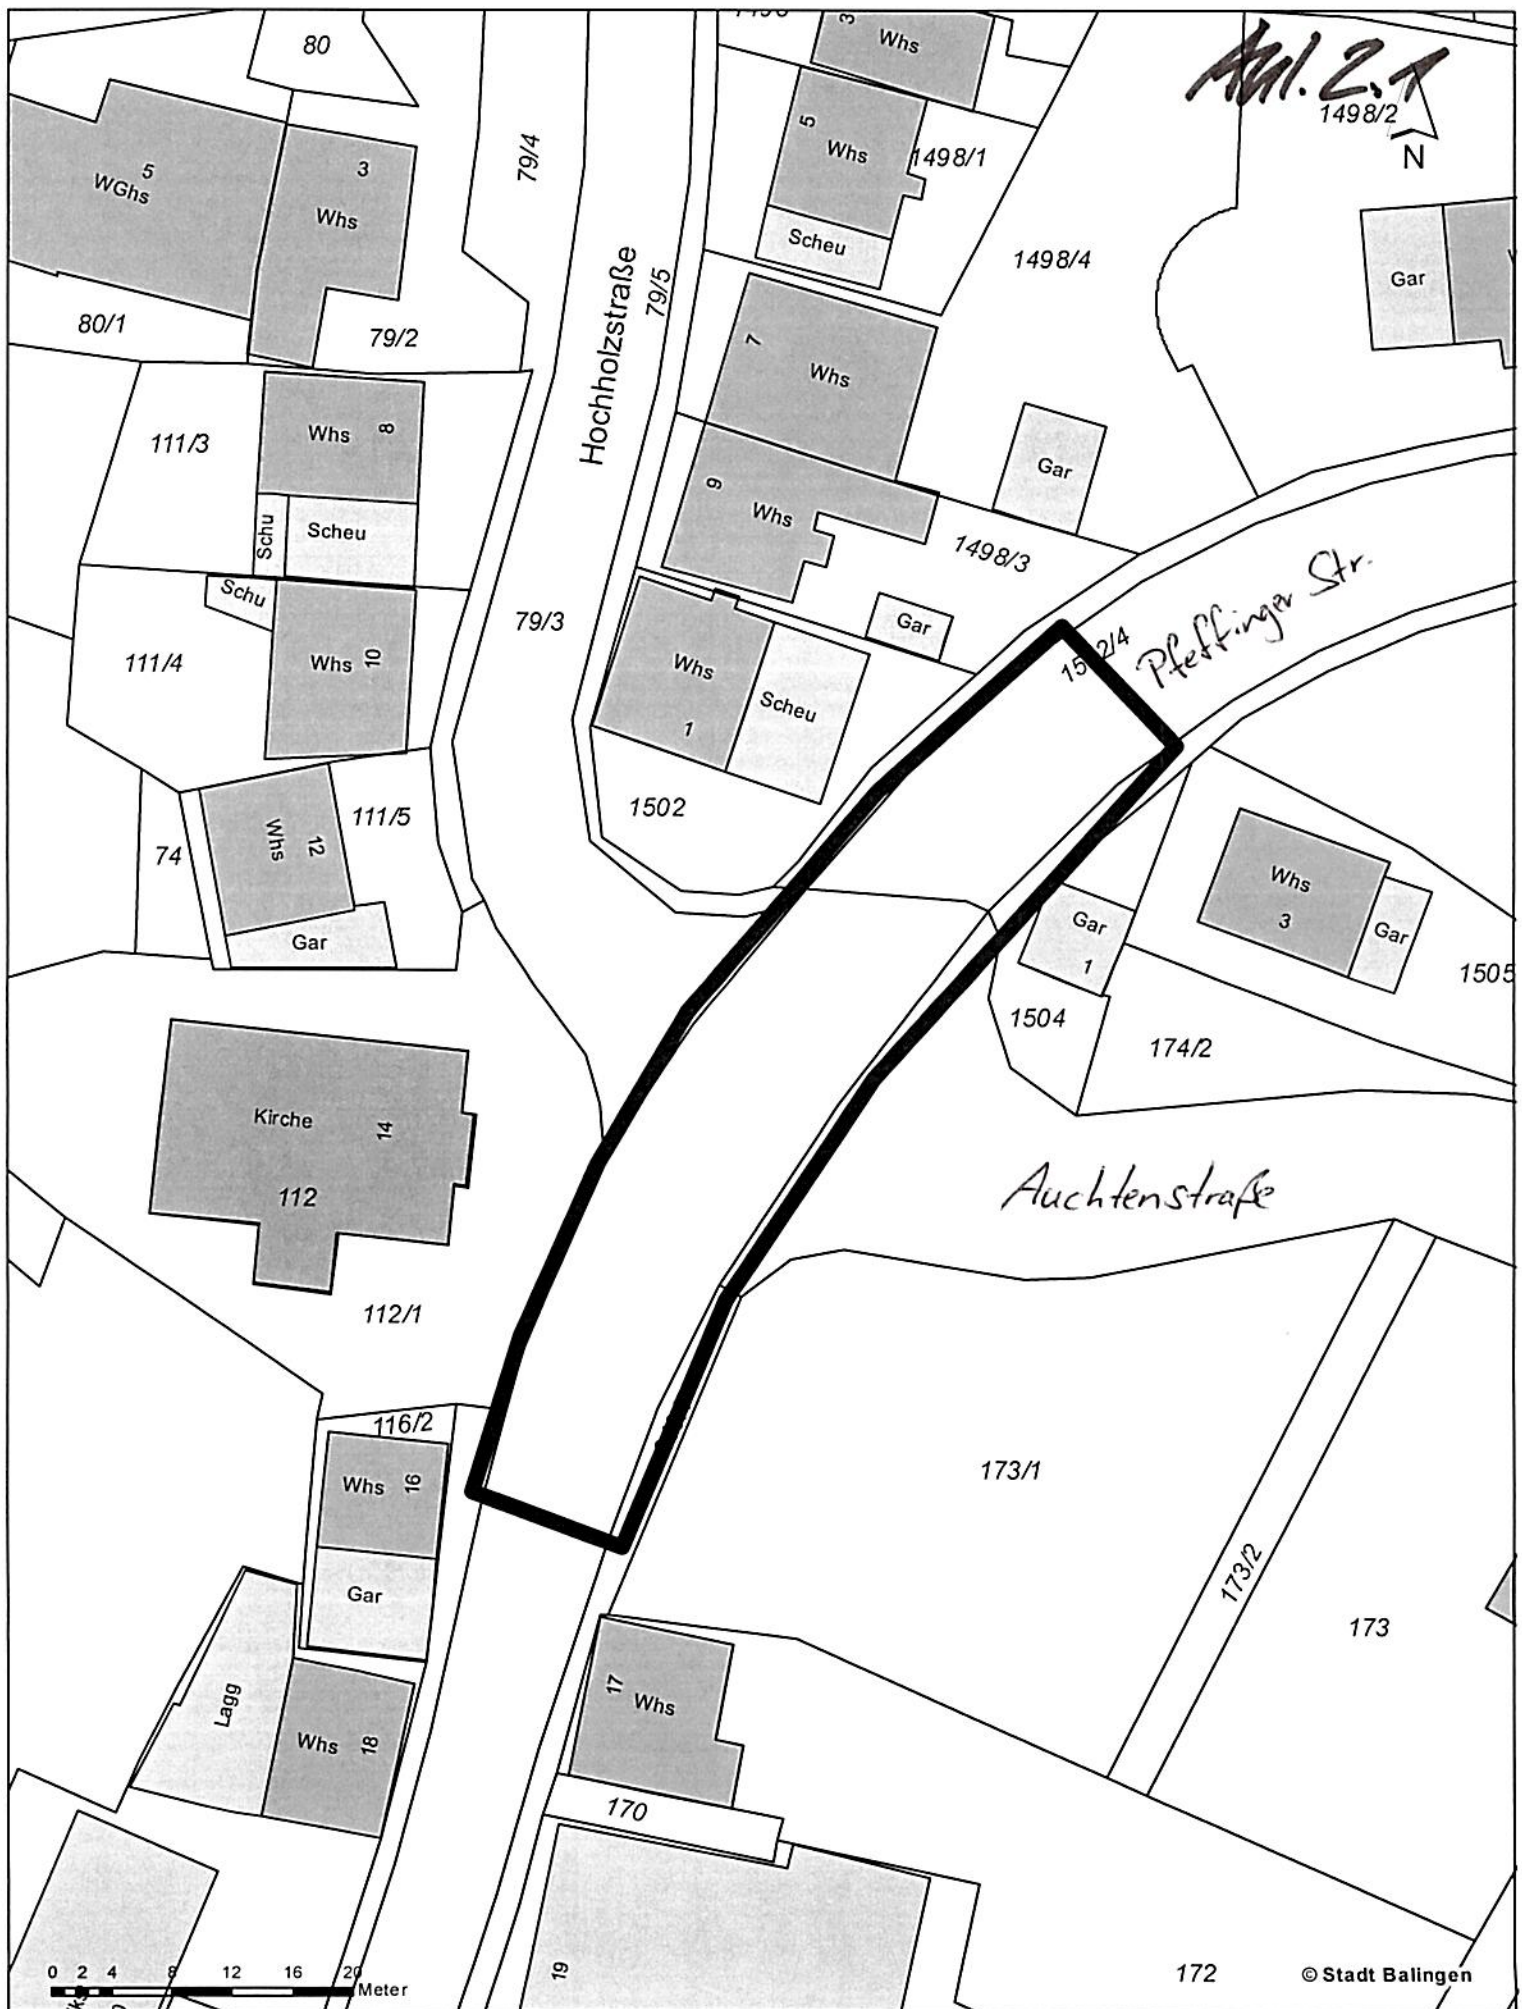

Basisinformation

Maßstab: 1:500

Stadt: Balingen

Stadtteil: Zillhausen

Hinweis: Liegenschaftskataster Stand 03.03.2017 11:04:28


Auszug vom: 29.06.2017

Auszug erstellt: SBL66040

Balingen
Großkreisstadt

Amt für Stadtplanung und Bauservice

Abt. Vermessung/Geoinformationen

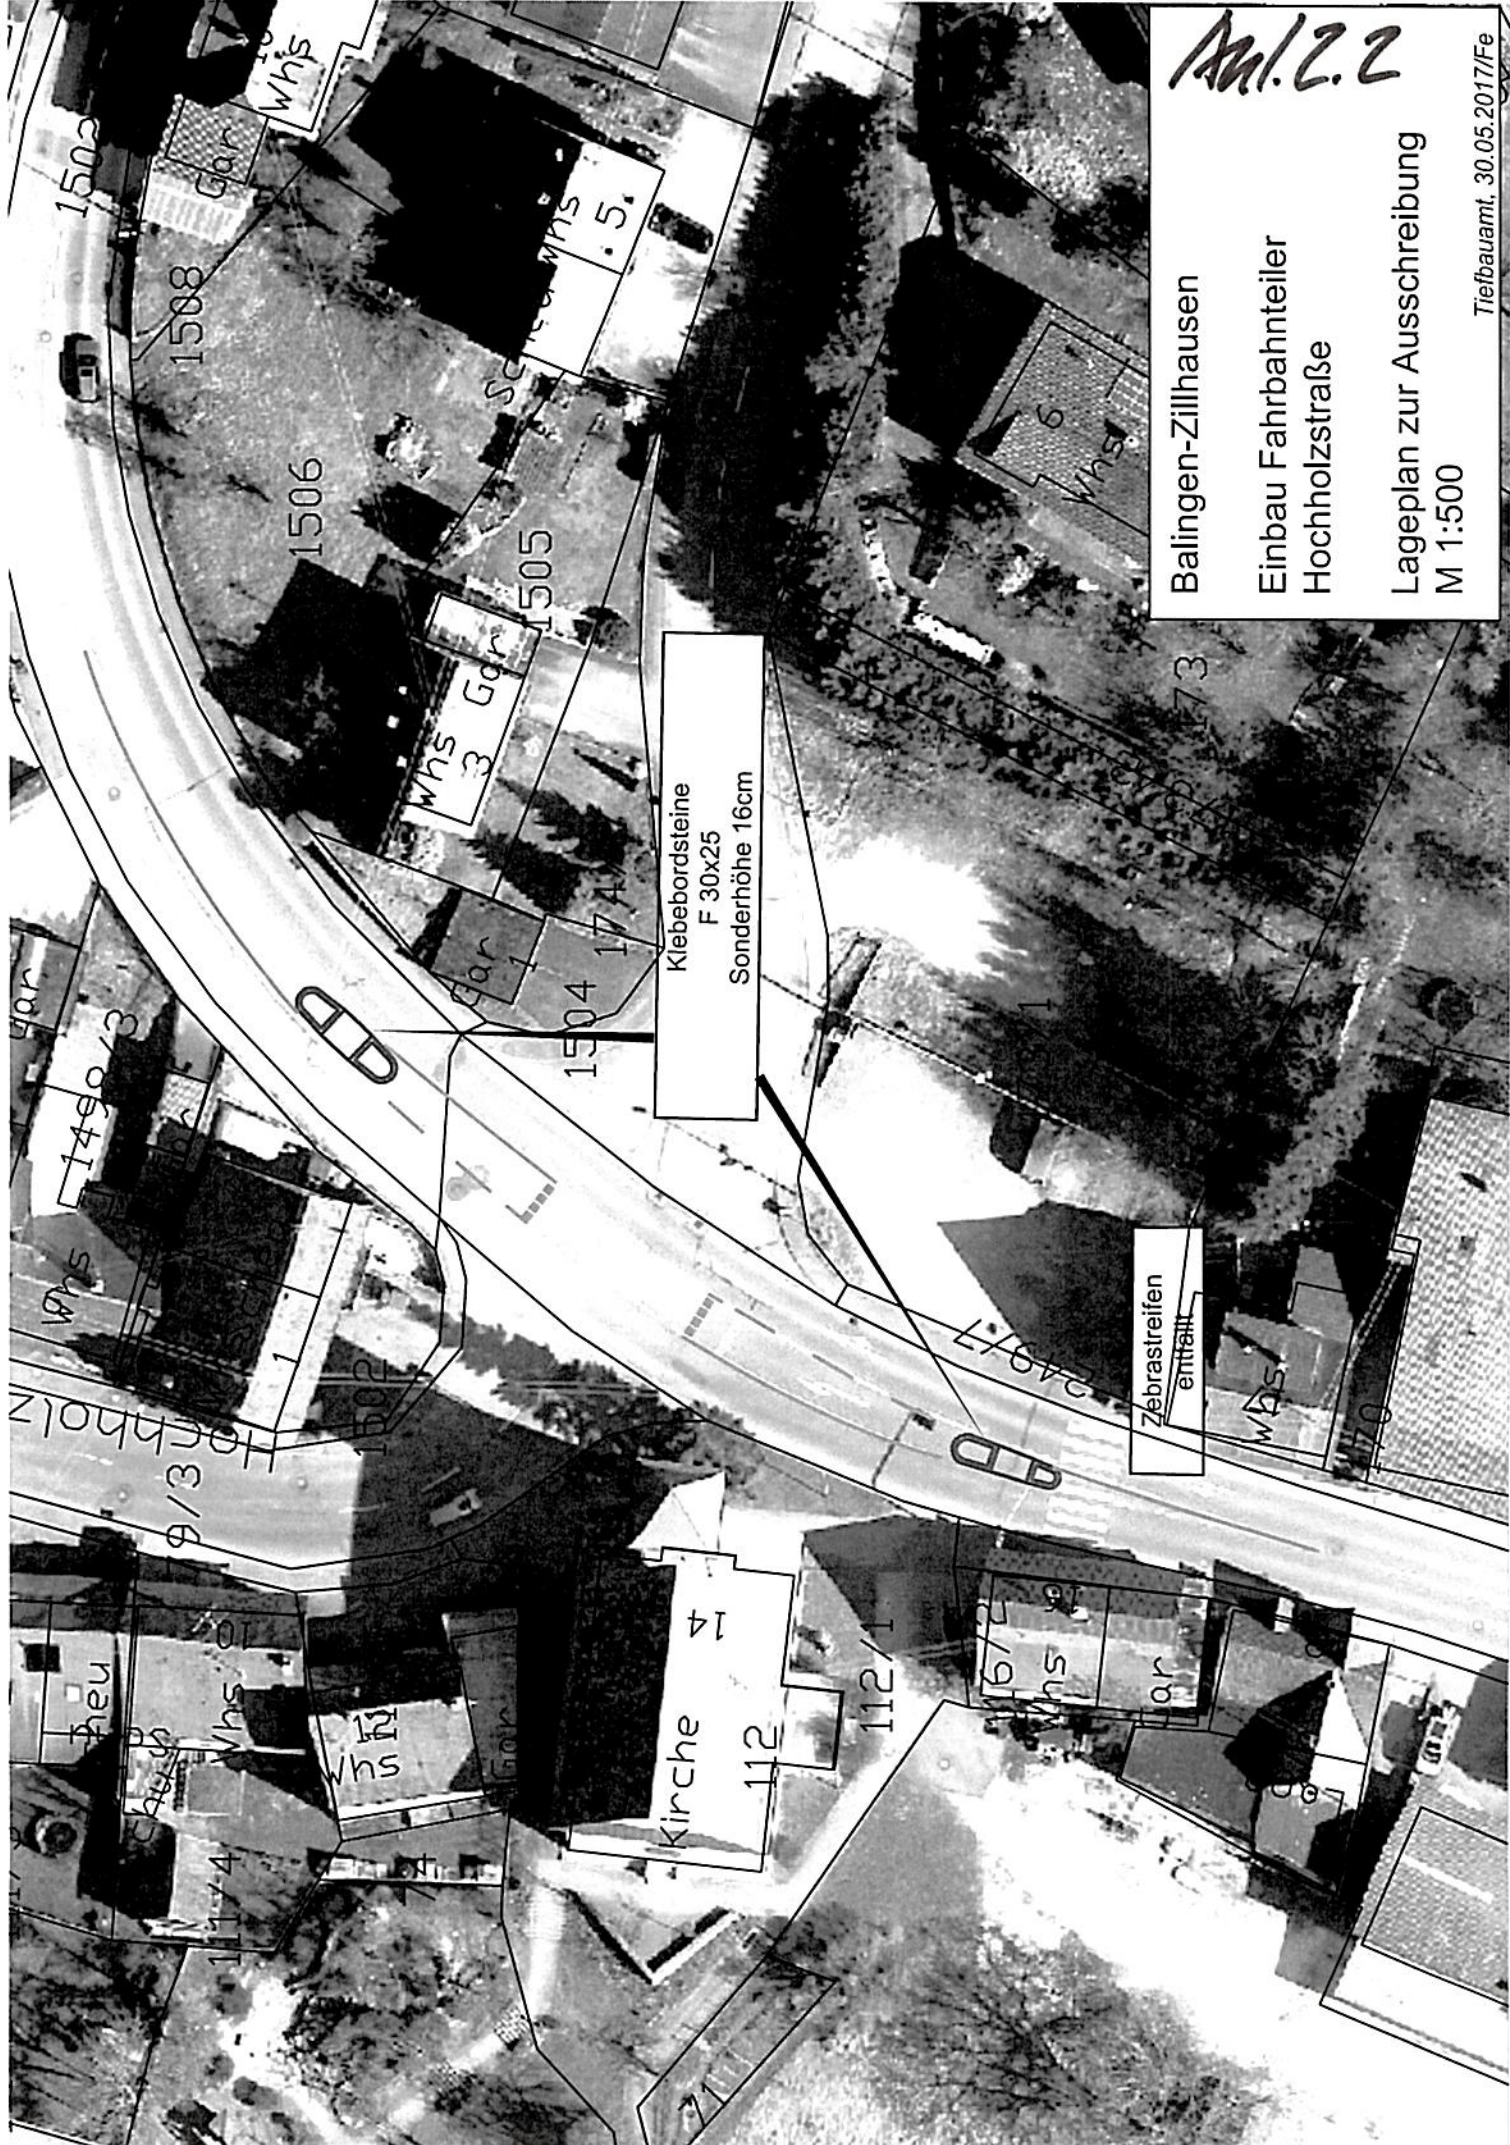

Anl. 2.2

Balingen-Zillhausen

Einbau Fahrbannteiler
Hochholzstraße

Lageplan zur Ausschreibung
M 1:500

Tiefbauamt, 30.05.2017/Fe

Klebebordsteine
F 30x25
Sonderhöhe 16cm

Zebrastreifen
entfällt