


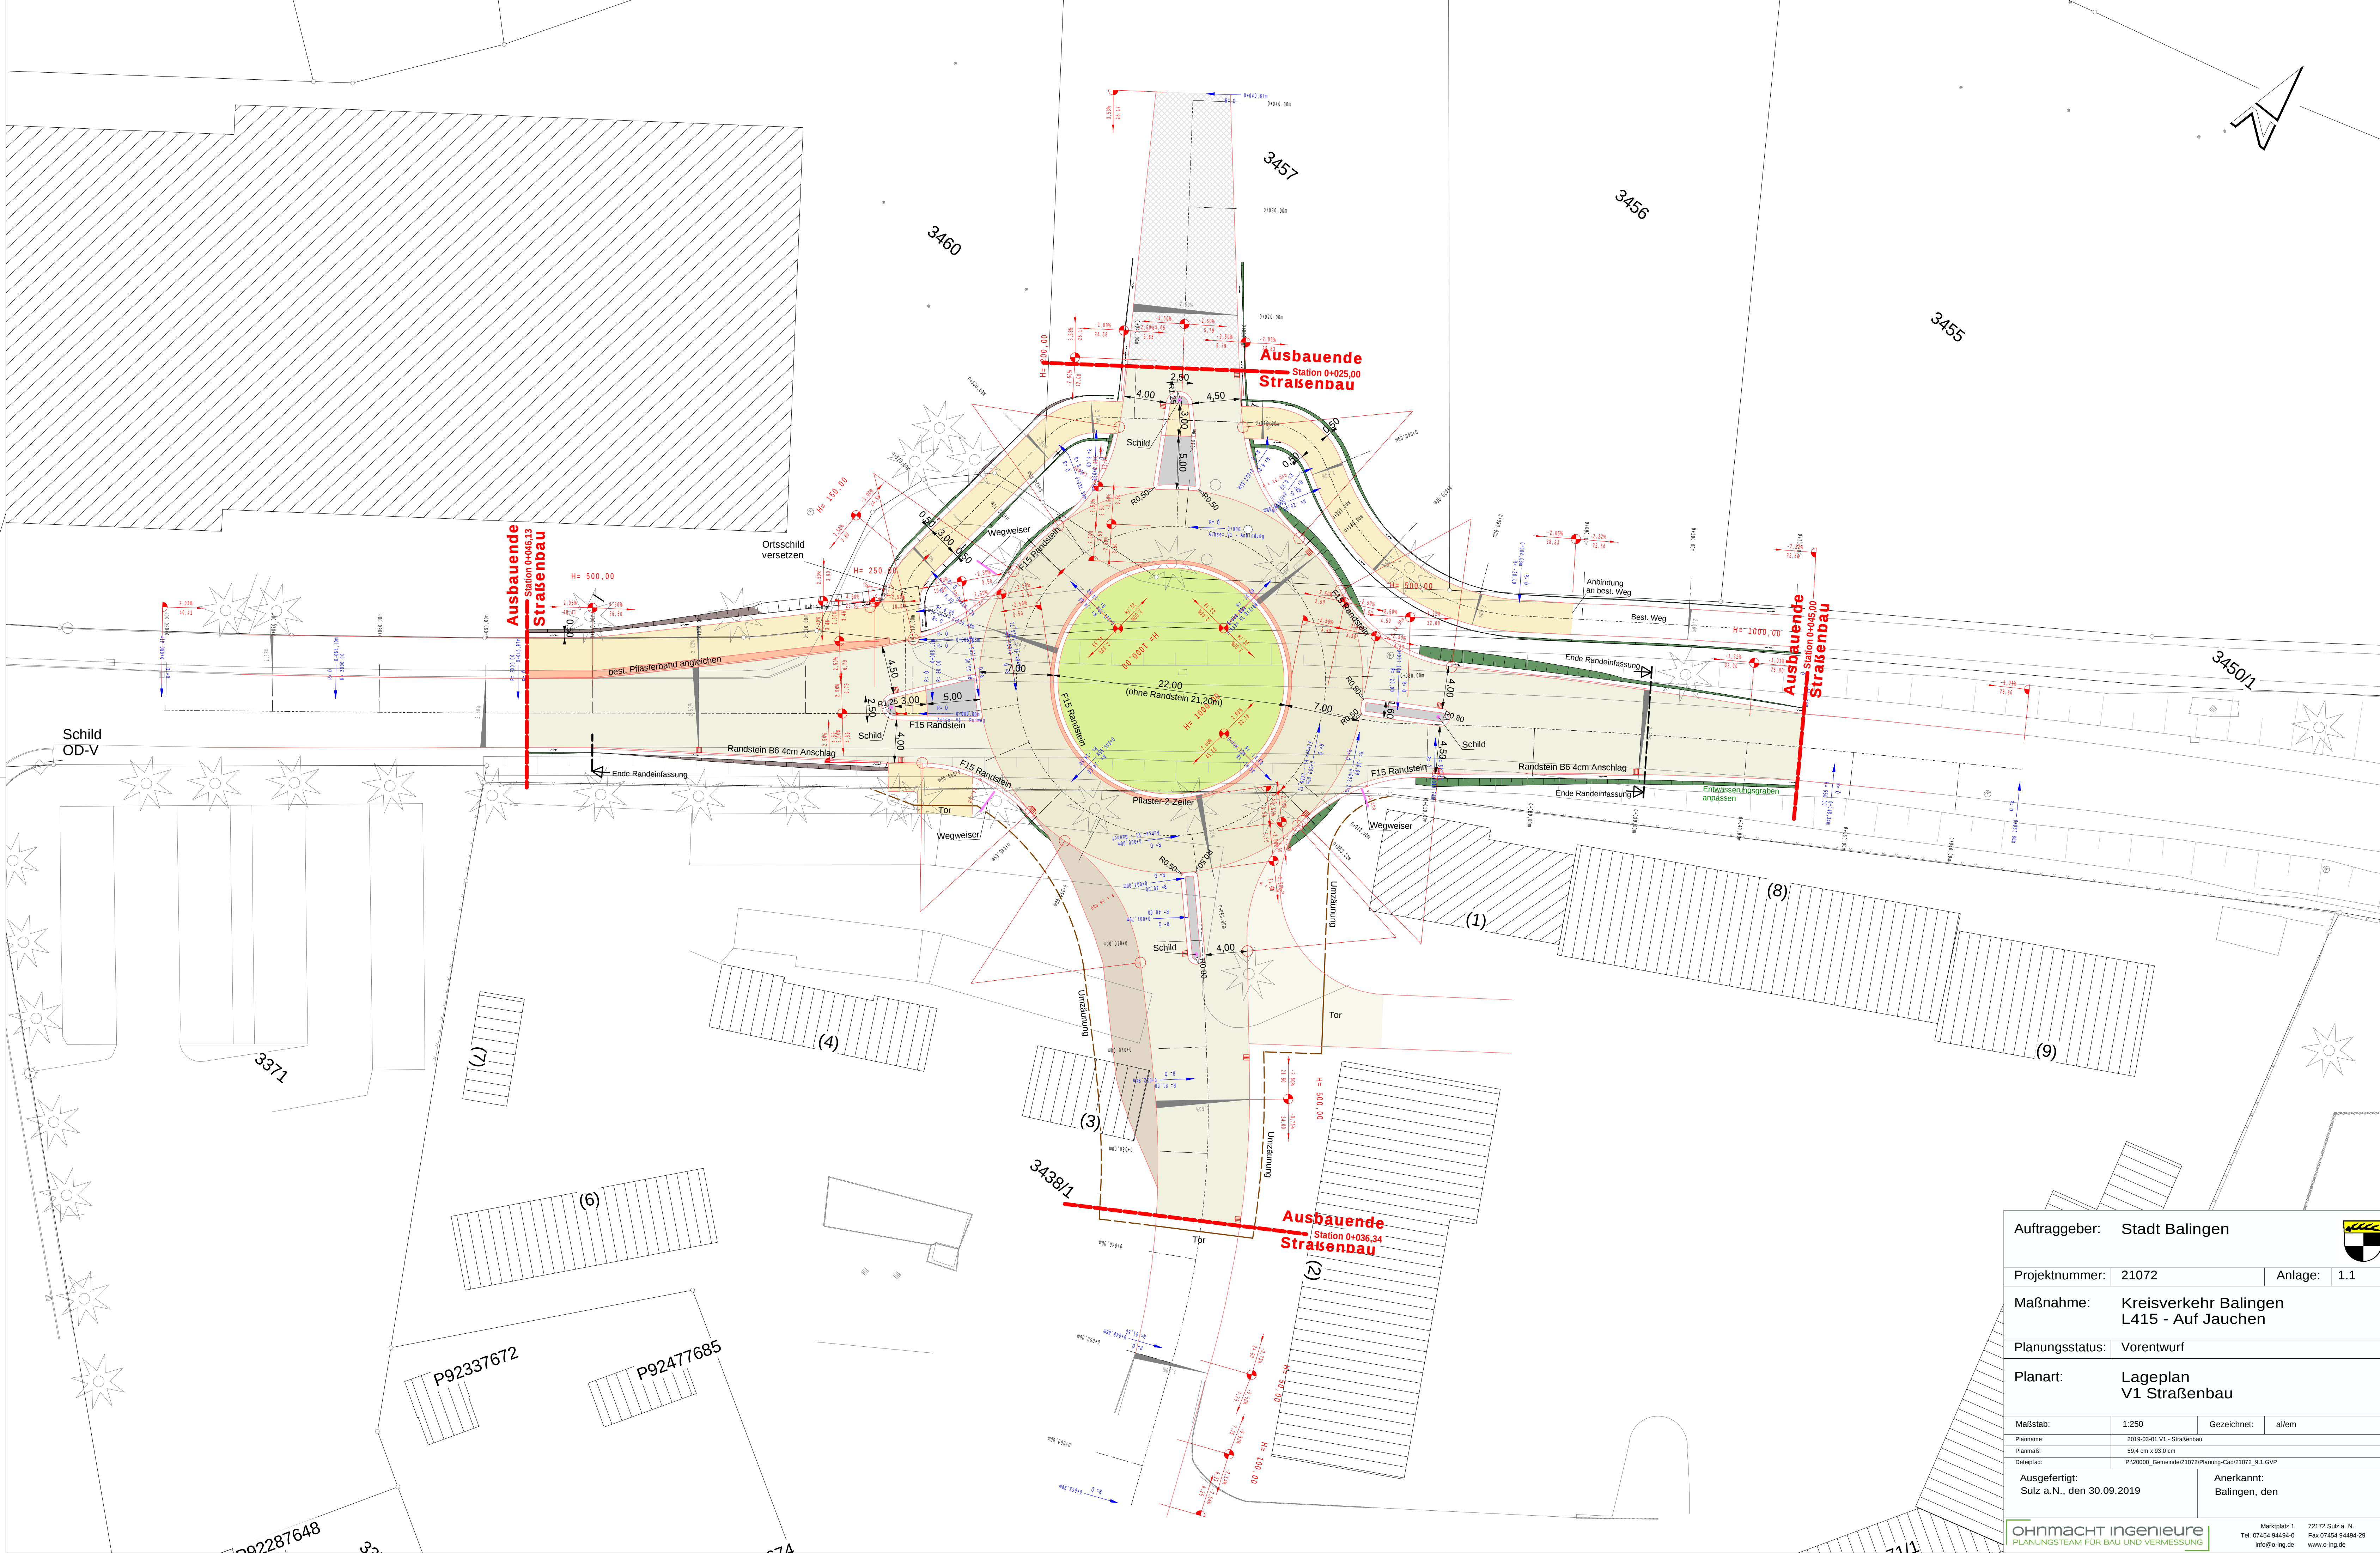

Auftraggeber: Stadt Balingen

Projektnummer: 21072

Anlage: 1.1

Maßnahme: Kreisverkehr Balingen
L415 - Auf Jauchen

Planungsstatus: Vorentwurf

Planart: Lageplan
V1 Straßenbau

Maßstab: 1:250

Gezeichnet: al/em

Planname: 2019-03-01 V1 - Straßenbau

Planmaß: 59.4 cm x 93.0 cm

Datipfad: P:\20000_Gemeinde\21072\Planung-Cad\21072_9.1.GVP

Ausgefertigt: Sulz a.N., den 30.09.2019

Anerkannt: Balingen, den

OHNMacht ingenieure
PLANUNGSTEAM FÜR BAU UND VERMESSUNG

Marktplatz 1
Tel. 07454 94494-0
info@o-ing.de

72172 Sulz a. N.
Fax 07454 94494-29
www.o-ing.de