


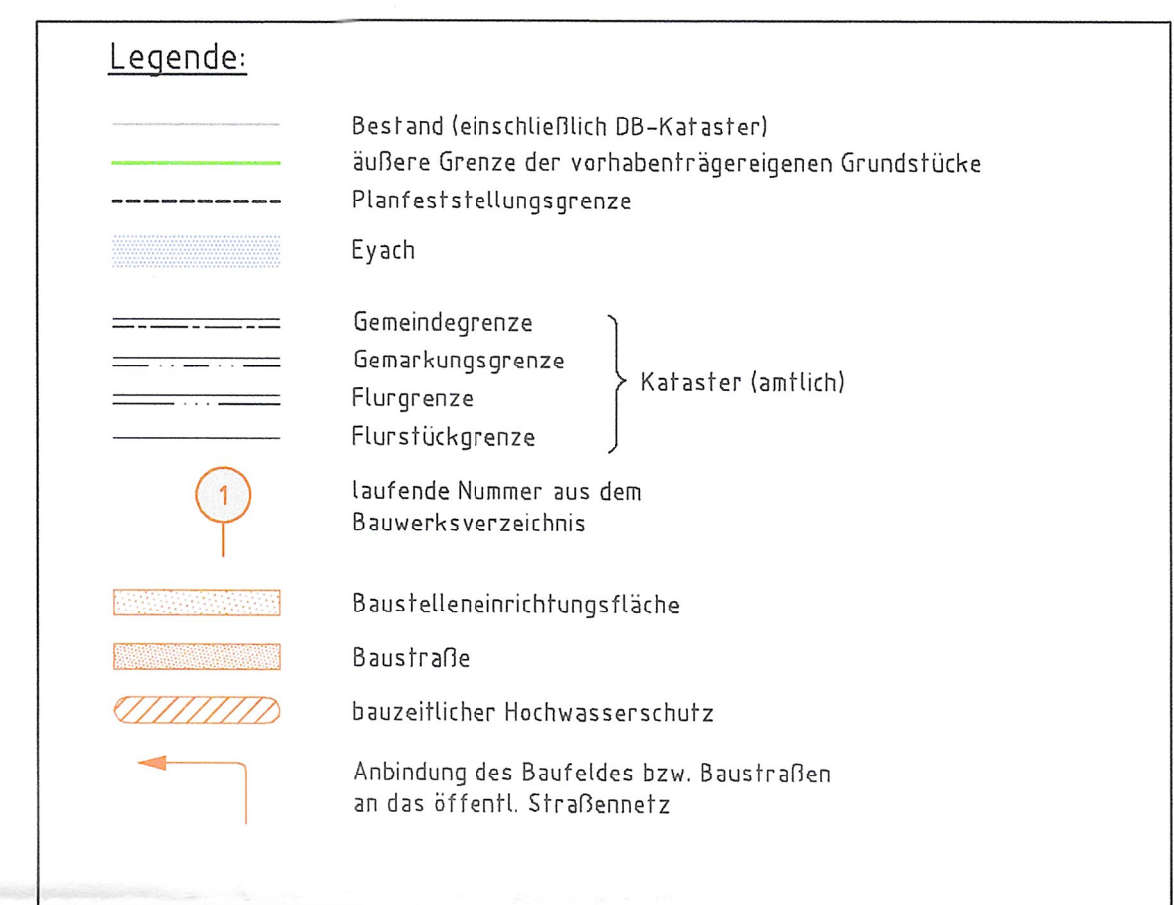

Genehmigungsvermerk Eisenbahn-Bundesamt			
Übersichtsskizze			
0	Ausgangsverfahren: Antragsfassung	24.04.2019	
Index	Änderungen bzw. Ergänzungen		Planungshand

Genehmigungsplanung: Unterlage für eine Entscheidung nach § 18 AEg

Vorbenträger: NETZE DB Netz AG Anlagen- und Projektmanagement KIB Saarbrücken Am Hauptbahnhof 4 66111 Saarbrücken 27.07.2018 Datum gez. Ottensminko Unterschrift	Planzweichen Nr.: Projekt-Nr.: G 0161693 <table style="width: 100%; border-collapse: collapse;"> <thead> <tr> <th style="width: 10%;"></th> <th style="width: 20%;">Datum</th> <th style="width: 70%;">Name</th> </tr> </thead> <tbody> <tr> <td>gez.</td> <td>07.2018</td> <td>S.WALTER/C.STEN</td> </tr> <tr> <td>bearb.</td> <td>07.2018</td> <td>J.FRIEDEL</td> </tr> <tr> <td>gepr.</td> <td>07.2018</td> <td>M.MAYER</td> </tr> </tbody> </table> Hohensystem: Koordinatensystem: KK-BW Ursprungsplan: IvI 4.630 CB + C Blattgröße: 970x954 Maßstab: 1:1000		Datum	Name	gez.	07.2018	S.WALTER/C.STEN	bearb.	07.2018	J.FRIEDEL	gepr.	07.2018	M.MAYER
	Datum	Name											
gez.	07.2018	S.WALTER/C.STEN											
bearb.	07.2018	J.FRIEDEL											
gepr.	07.2018	M.MAYER											
Vorhaben:	Planverfasser: DB Engineering & Consulting GmbH Region Südwest Planung KIB LTV-Süd-P-KAR (K) Schwarzwaldstraße 82 76137 Karlsruhe 27.07.2018 gez. B.Vigano Datum, Unterschrift												

Erneuerung der EÜ über die Eyach
4630, Tübingen – Sigmaringen, km 4,0,361

Planart:	Baustelleneinrichtungs- und Erschießungsplan
Planinhalt:	Strecke 4630, Tübingen – Sigmaringen km 4,0,361 Lageplan