




Achse:
Achse - (1)

Höhenplan:
HP Achse - (1) 1

Station:
0+000.000 - 0+043.399

DHHN 520.00

Geländehöhe	531.518	530.500	531.500	531.500
Stationierung	0+000.000	0+020.000	0+040.000	0+043.399

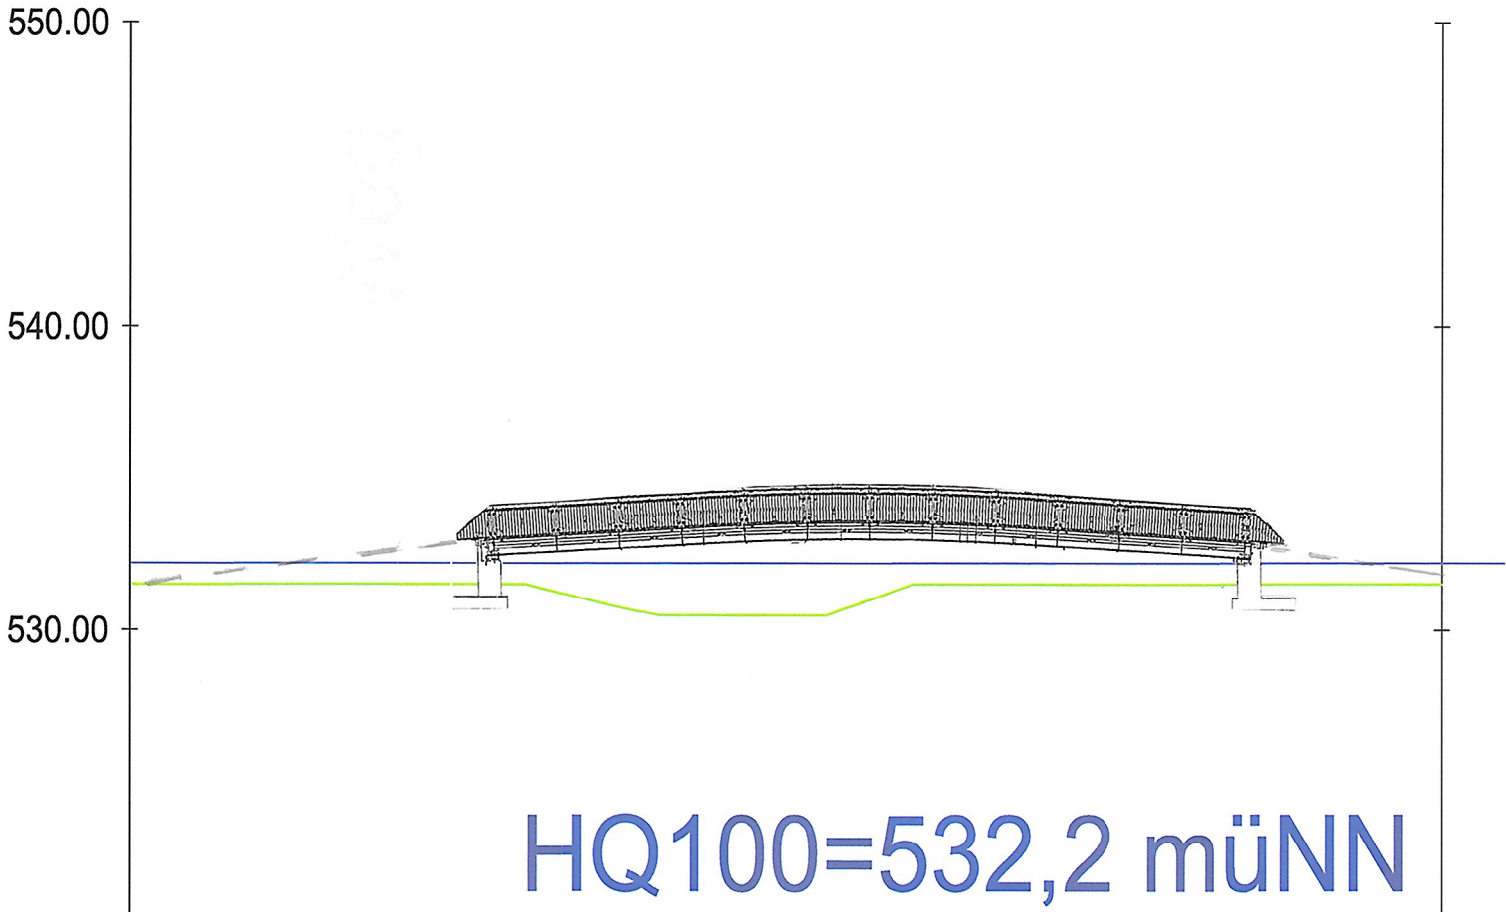

Große Kreisstadt Balingen
TIEFBAUAMT, NEUE STR. 31, 72336 BALINGEN
TEL.: 07433/170- 291 FAX: 07433/170-125

Stadtteil Balingen

Untersuchung Standortverlegung
Brücke BL23 / Strobel

Lageplan / Längsschnitt

GEFERTIGT:
BALINGEN, 05.07.2019

TIEFBAUAMT BALINGEN

Datum	Zeichen
05.07.2019	VM
bearbeitet	
gezeichnet	
geprüft	

Planänderung
a:
b:
c:

Maßstab 1 :250

Plan Nr. A1