


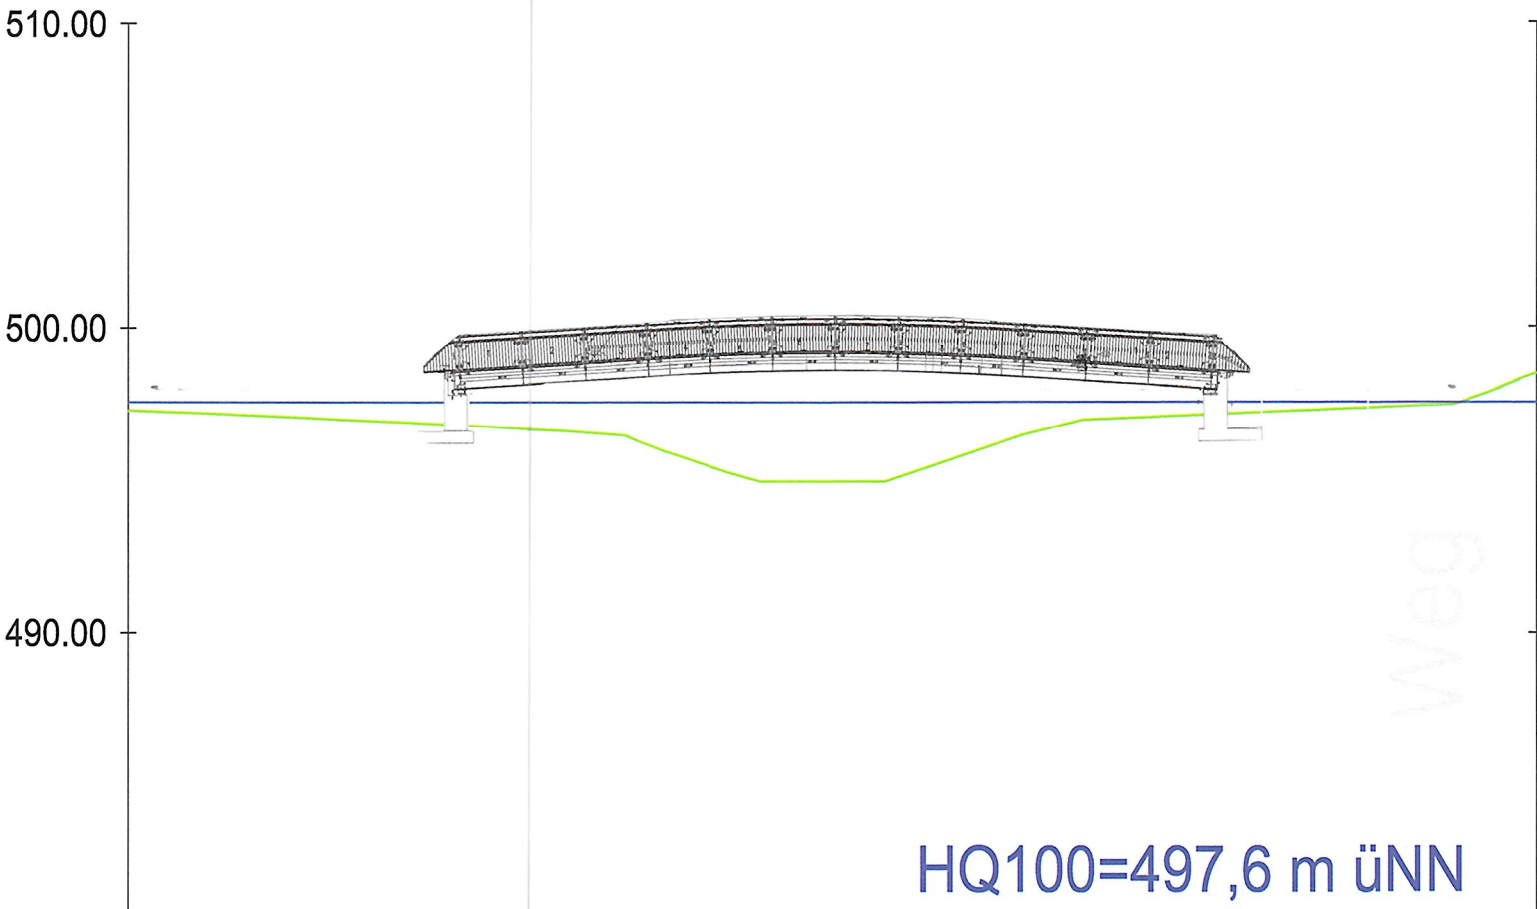

Achse:
Achse - (2)
Höhenplan:
HP Achse - (2) 1
Station:
0+000.000 - 0+046.576

DHHN 480.00
▼

Geländehöhe	497.318	495.248	497.354	498.485
Stationierung	0+000.000	0+020.000	0+040.000	0+046.576





Große Kreisstadt Balingen
TIEFBAUAMT, NEUE STR. 31, 72336 BALINGEN
TEL.: 07433/170- 291 FAX: 07433/170-125

Stadtteil Balingen Untersuchung Standortverlegung Brücke BL23 / Südfisch Lageplan/ Länsschnitt	bearbeitet	13.06.2019	VM
	gezeichnet		
	geprüft		
	Planänderung a: b: c:		
GEFERTIGT: BALINGEN, 13.06.2019	Maßstab 1 : 250		
TIEFBAUAMT BALINGEN	Plan Nr. A1		