

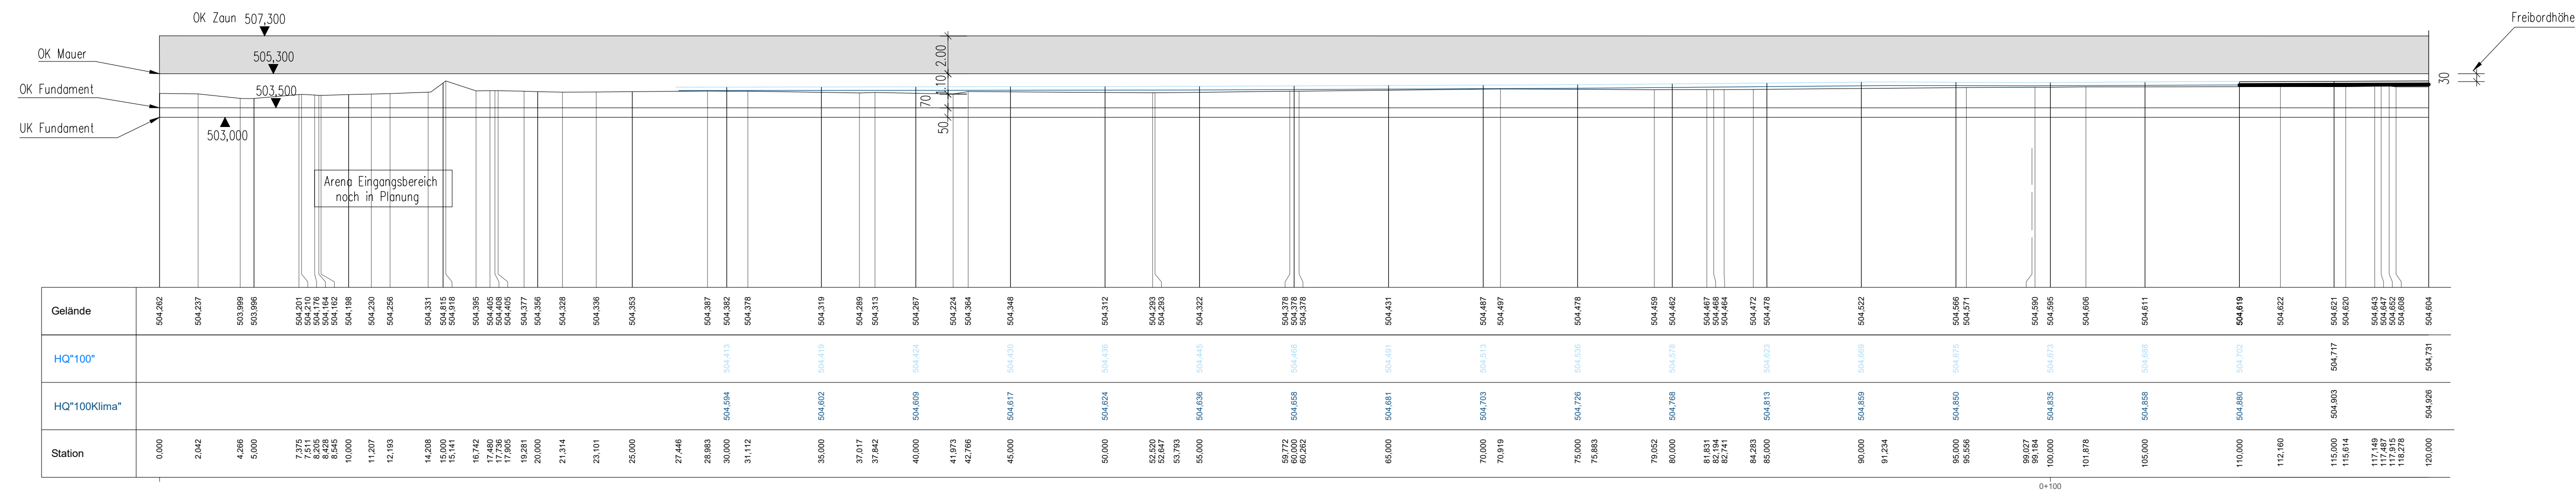


Abwicklung Hochwasserschutzwand Teil M 1:200

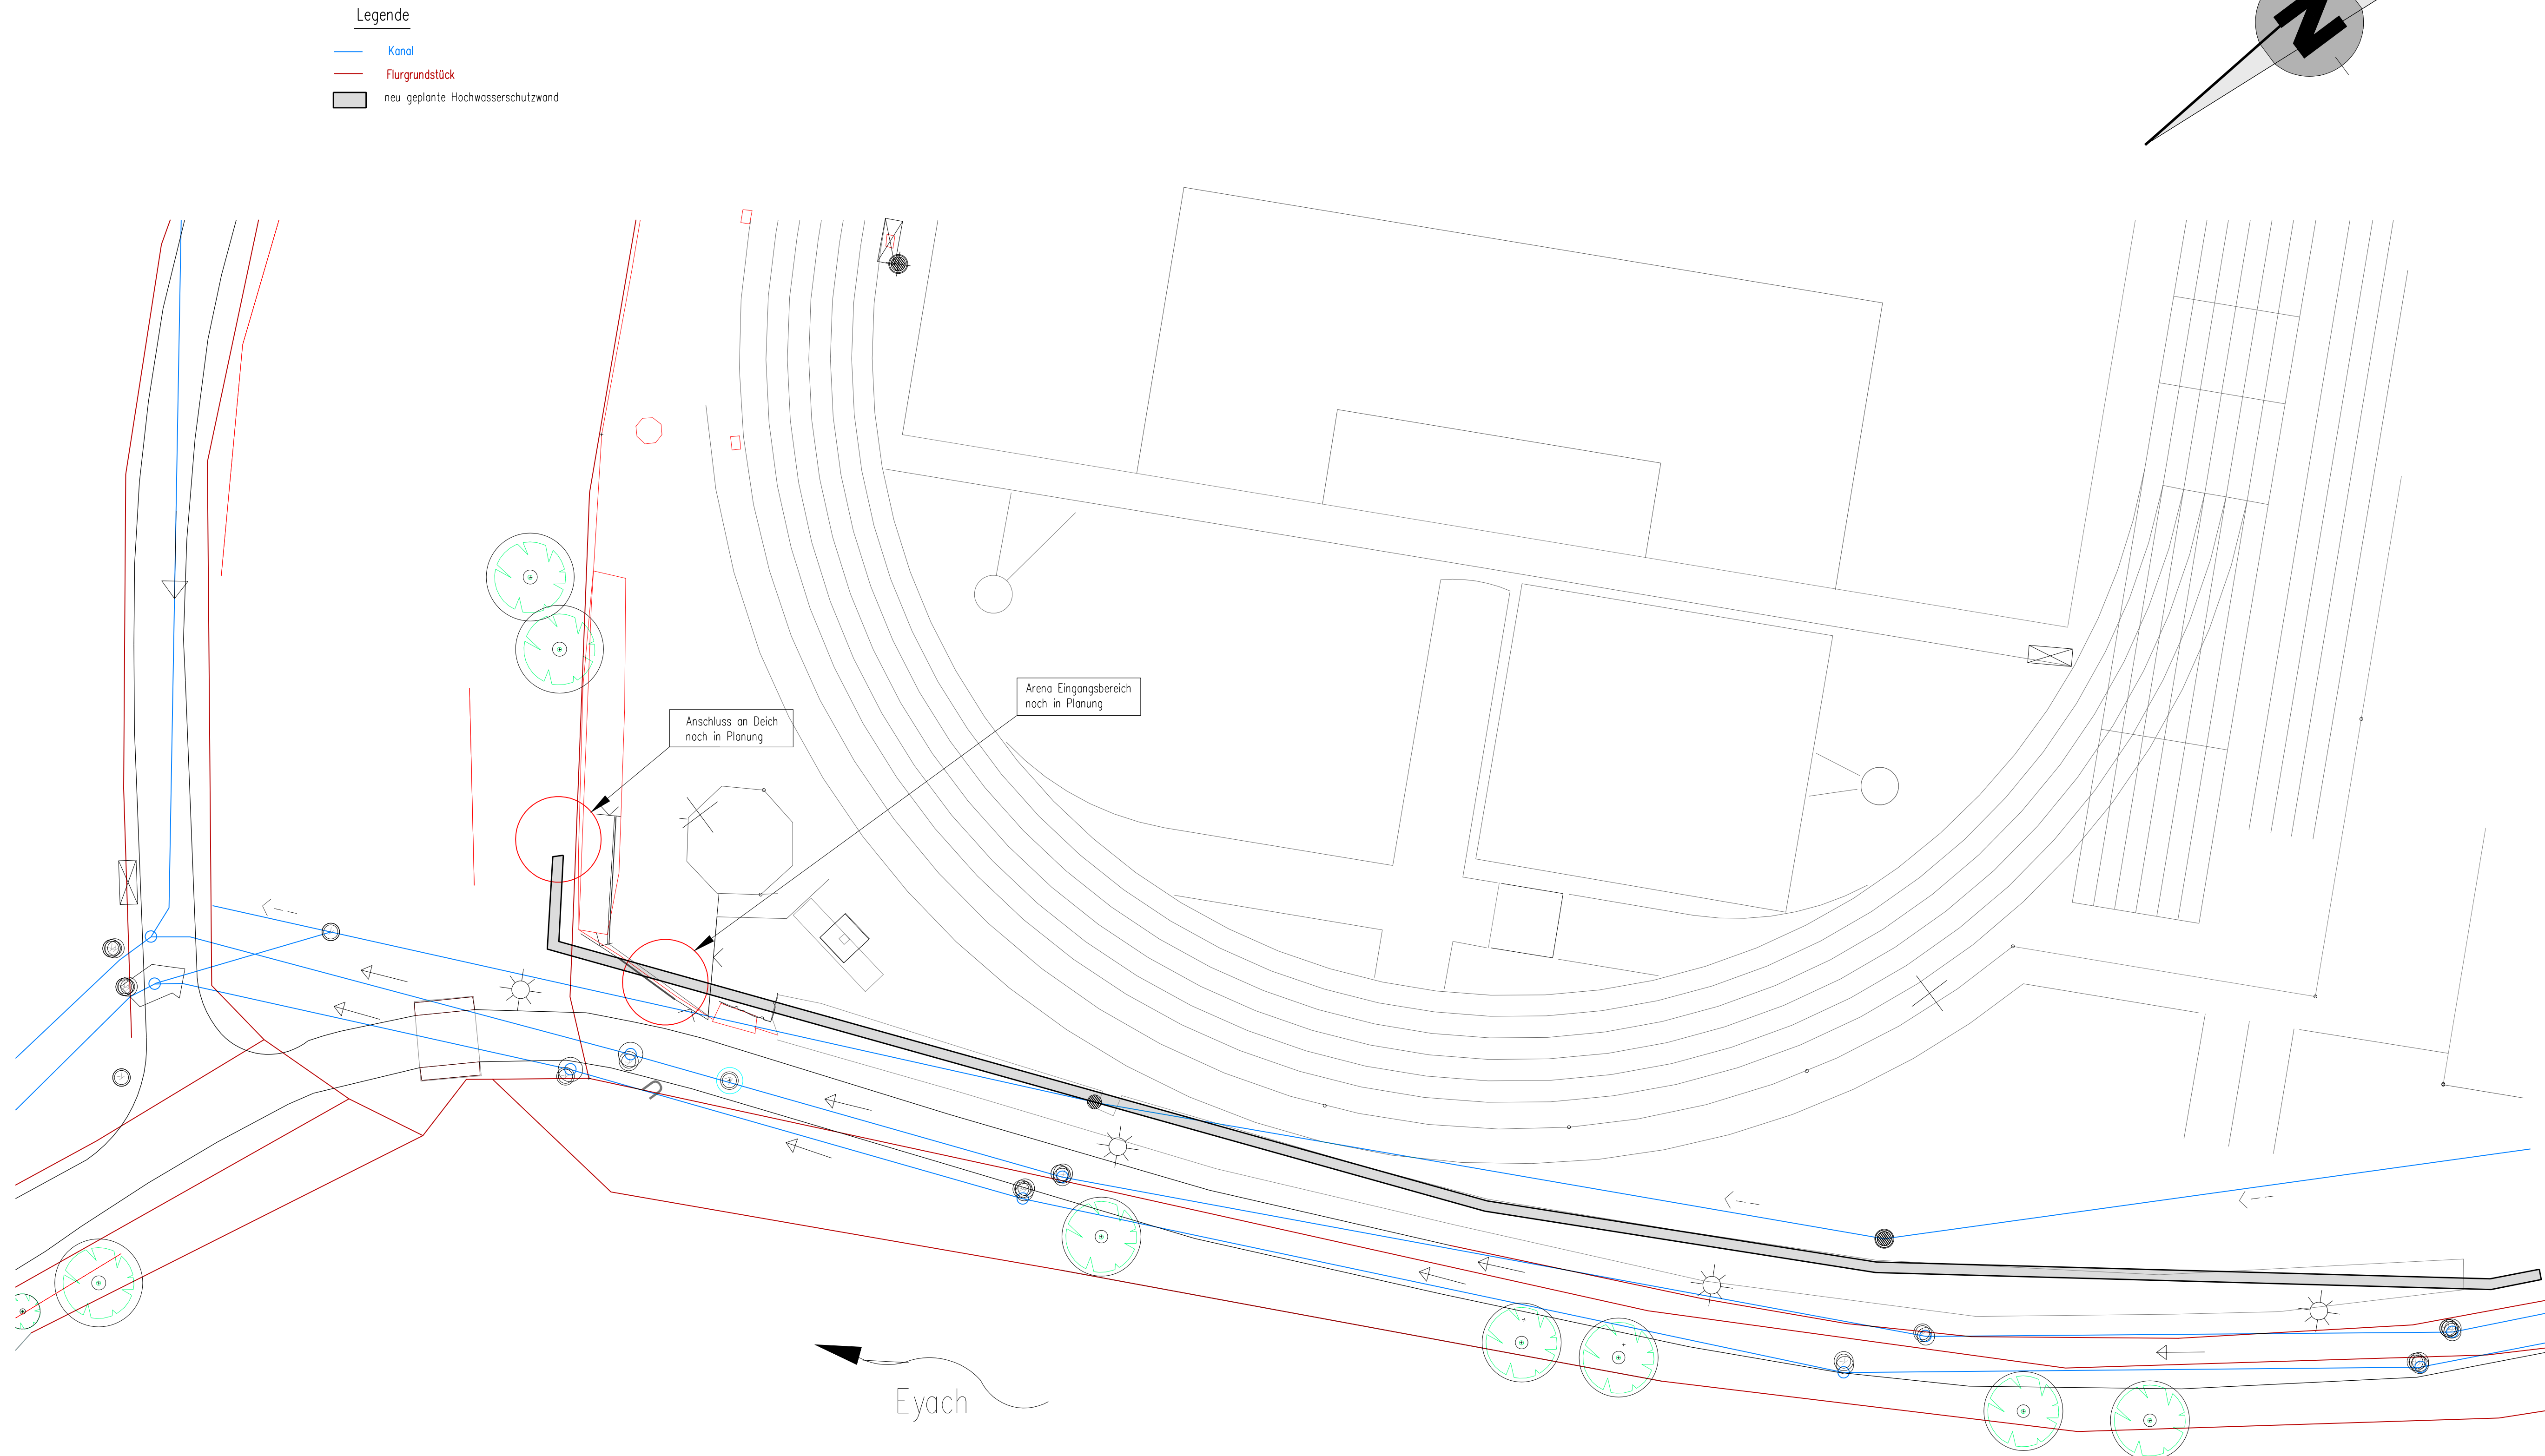

Grundriss Teil 3 M 1:200

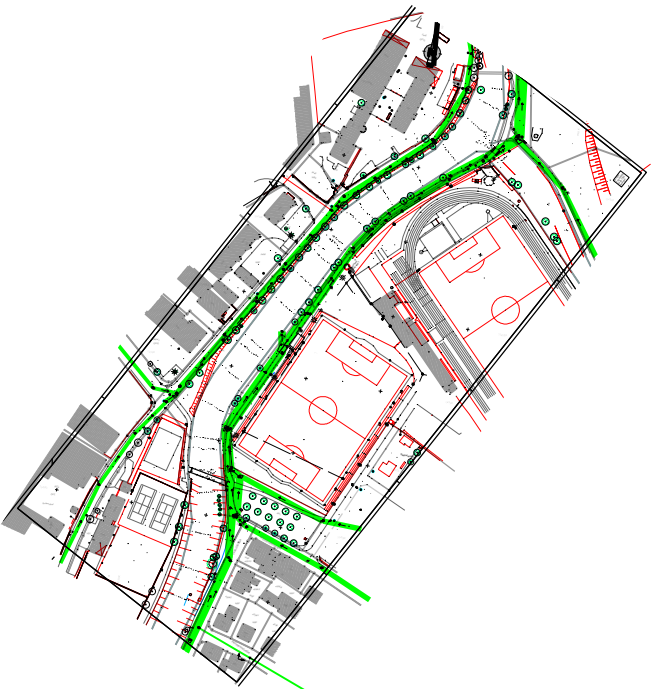

Index	Änderung	erstellt	Datum
Leistungsphase: Vorentwurfsplanung		Plannummer: V03	
Projekt: Balingen Hochwasserschutz Eyach		Projekt-Nr.: H19-136	
Bauherr: Stadt Balingen Tiefbauamt Neue Str. 31, 72336 Balingen Architekt: Breinlinger Ingenieure Hochbau GmbH Kanalstr. 1-4, 78532 Tuttlingen		Baustelle: Bereich: Bizerba Arena	
Übersichtsplan: 		Gezeichnet / Telefon / Datum: 27.02.2020	
		Projektleiter: Herr Schoendienst	
		Freigaben: Prüfer Entwurfsverfasser	
		Maßstab: 1:200	
		Blattgröße: Software: 1000X700 AutoCAD / SoftCAD	
Platininhalt: Grundriss, Abwicklung, Teil 3		Plan-Nr.: V03	