

SCHWARZ
i.V.
A. M. Hummel
AUSSENWERBUNG GMBH
Münsterstraße 10, 70167 Stuttgart
Telefon: 07141 973 01 70, Fax: 07141 973 01 55
www.schwarz-gm.de, info@schwarz-gm.de

Vermessungsverwaltung Baden-Württemberg
Landratsamt Zollernalbkreis
Vermessungsbehörde
Weilheimer Straße 31
72379 Hechingen

Auszug aus dem Liegenschaftskataster
Liegenschaftskarte 1 : 500
Erstellt am 26.04.2019

Flurstück: 3291/1, 3297/1
Für: Badingen
Gemarkung: Badingen

Gemeinde: Badingen
Kreis: Zollernalbkreis
Regierungsbezirk: Tübingen

Maßstab 1:500
Die Basisinformationen und Basisdaten des Liegenschaftskatasters unterliegen dem Verwendungsrecht nach § 2 Abs. 3 und 4 des Vermessungsgesetzes vom 1. Juli 2004 (GBl. S. 469, 509), zuletzt geändert durch Gesetz vom 30. November 2010 (GBl. S. 989). Sie dürfen vom Empfänger nur für den Zweck verwendet werden, zu dem sie übermittelt worden sind. Eine Verwendung für andere Zwecke ist untersagt. Die Vermessungsbehörde ist nicht haftbar.

Balingen

Rosenfelder Straße/Vogt-Ehinger-Straße (Fist.: 3297/ 1)

Änderungsantrag zur Versetzung von zwei Plakatwerbetafeln:

SCHWARZ
AUSSEN ERBUNG
GMBH
Alte Str. 140 - 78467 Konstanz
Telefon: 07541 93525
www.schwarz-aw.de - info@schwarz-aw.de
A. M. Hummel




Genehmigter Standort




(Fotomontage nicht maßstabsgetreu)


Großflächenwerbetafel freistehend

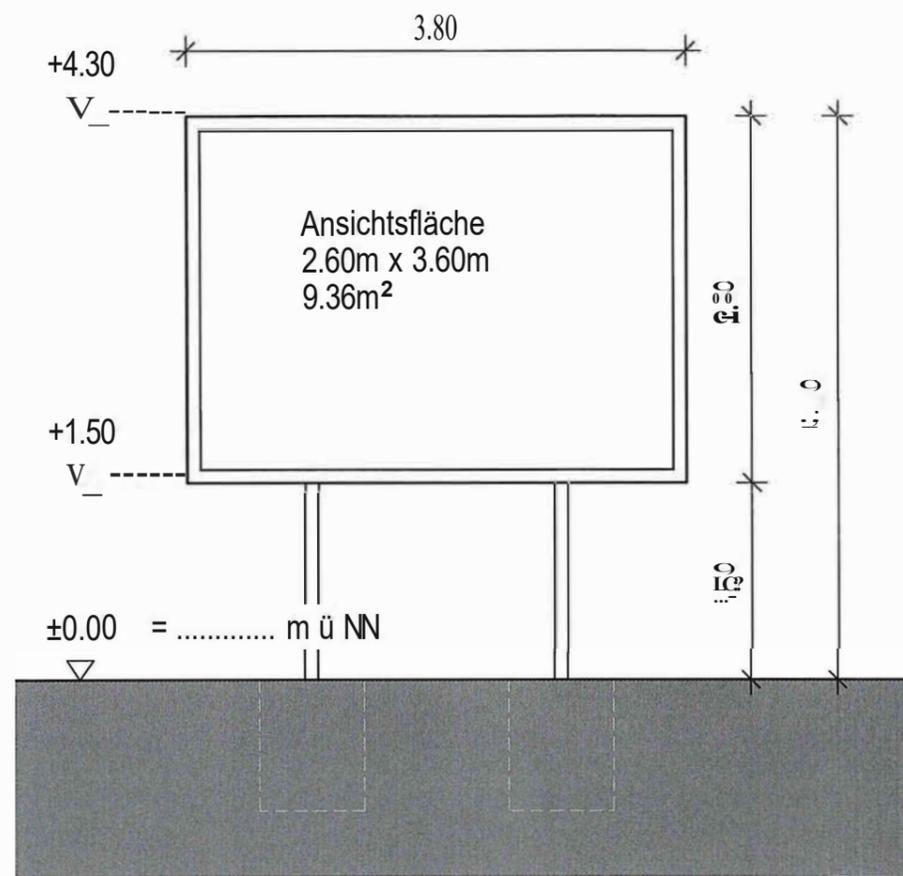


Ansicht Vorderseite

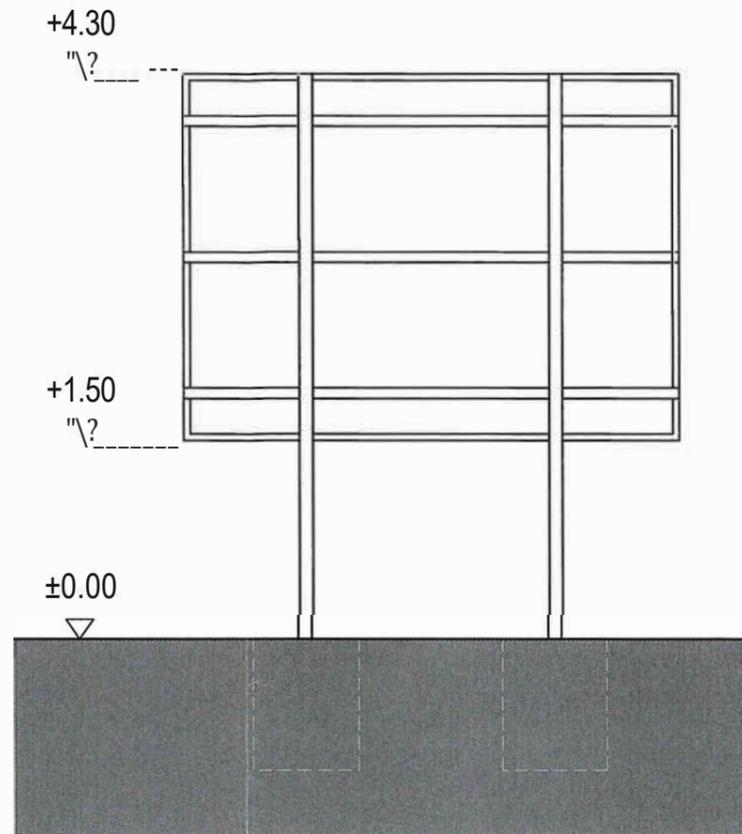


Ansicht Rückseite

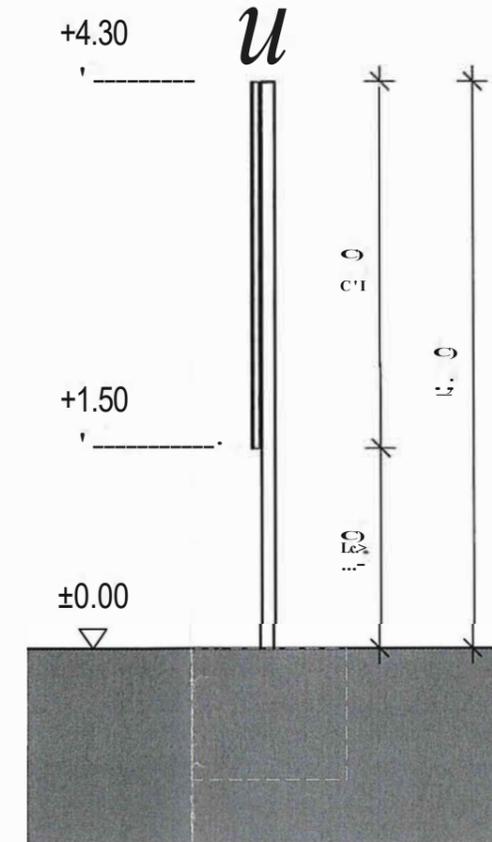

Schnitt

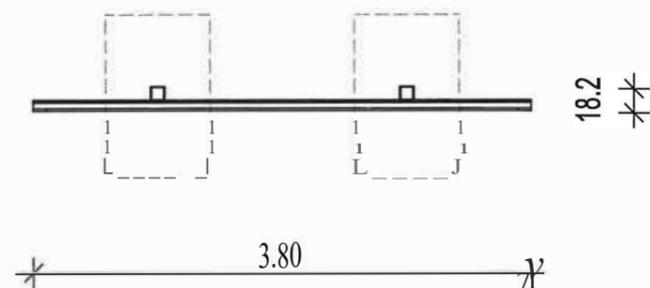

Grundriss

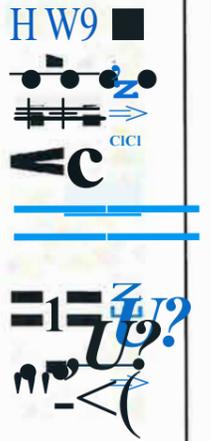

Maßstab
M 1:50

Proj. 1:50 (1:100) f. die C. Dr. Schmeißer-Str. 150 67169 Mainz

Architekt
Schwarz

Architekt
Schwarz

