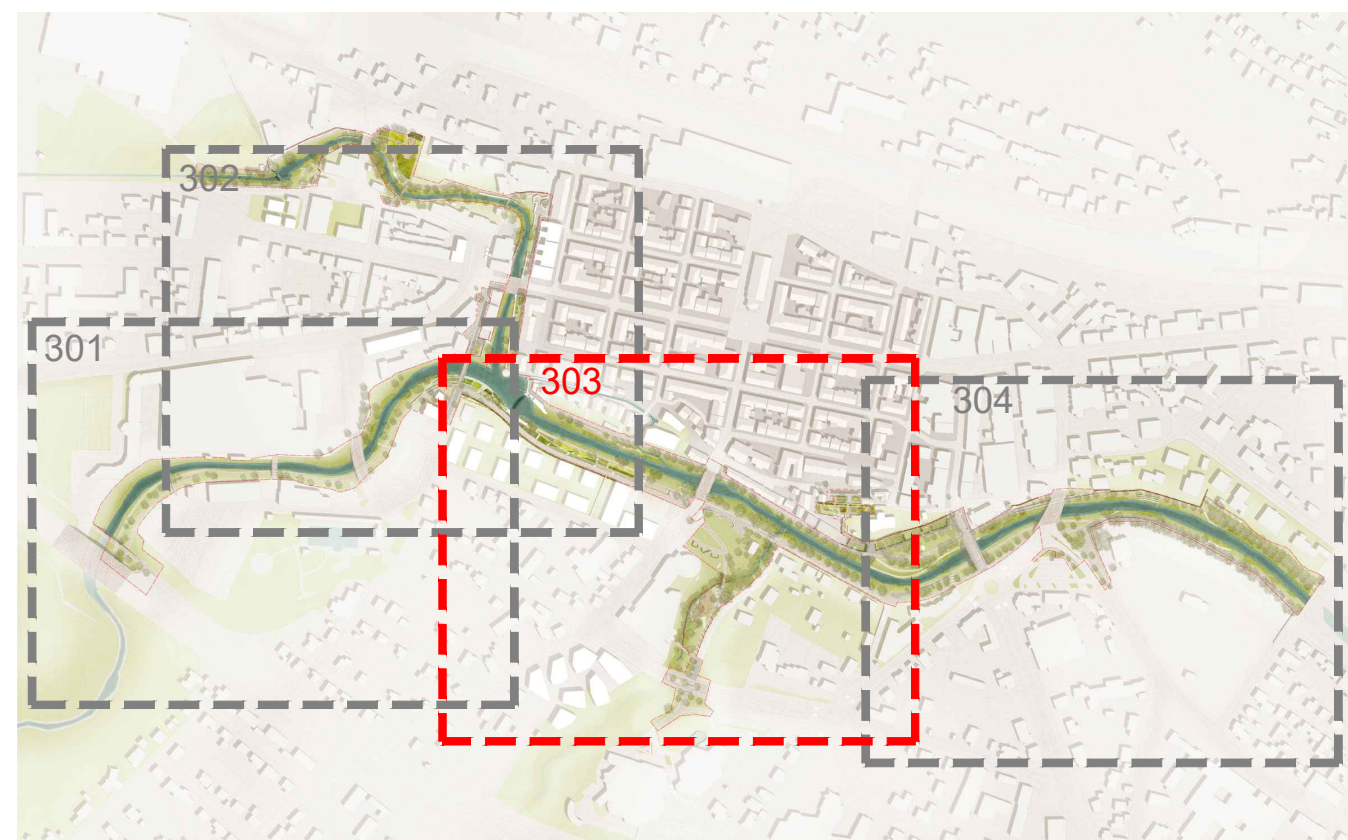


auftraggeber
Stadt Balingen
Amt für Stadtplanung und Bausevice
Neue Str. 31, 72336 Balingen

vorhaben
Gartenschau Balingen 2023
Kulturachse Süd/ Landschaftsachse Süd
Freianlagen

zeichnung
ENTWURF
Daueranlagen Realisierungs- und Ideenteil
Lageplanausschnitt Eyach/ Wassergarten/Wiesenterrassen/Wasserspiel

datum
17.06.2020

maßstab
1/500

planenr.
1545_3_303

geo / geogr
wme/ ioho

index
J.

lohrer . hochrein
landschaftsarchitekten und
stadtplaner gmbh
d - 80 796 münchen
bauerstrasse 8
tel (+49) 089 / 28 77 91- 0
fax (+49) 089 / 28 77 91-29
loho @ lohrer-hochrein.de
www.lohrer-hochrein.de