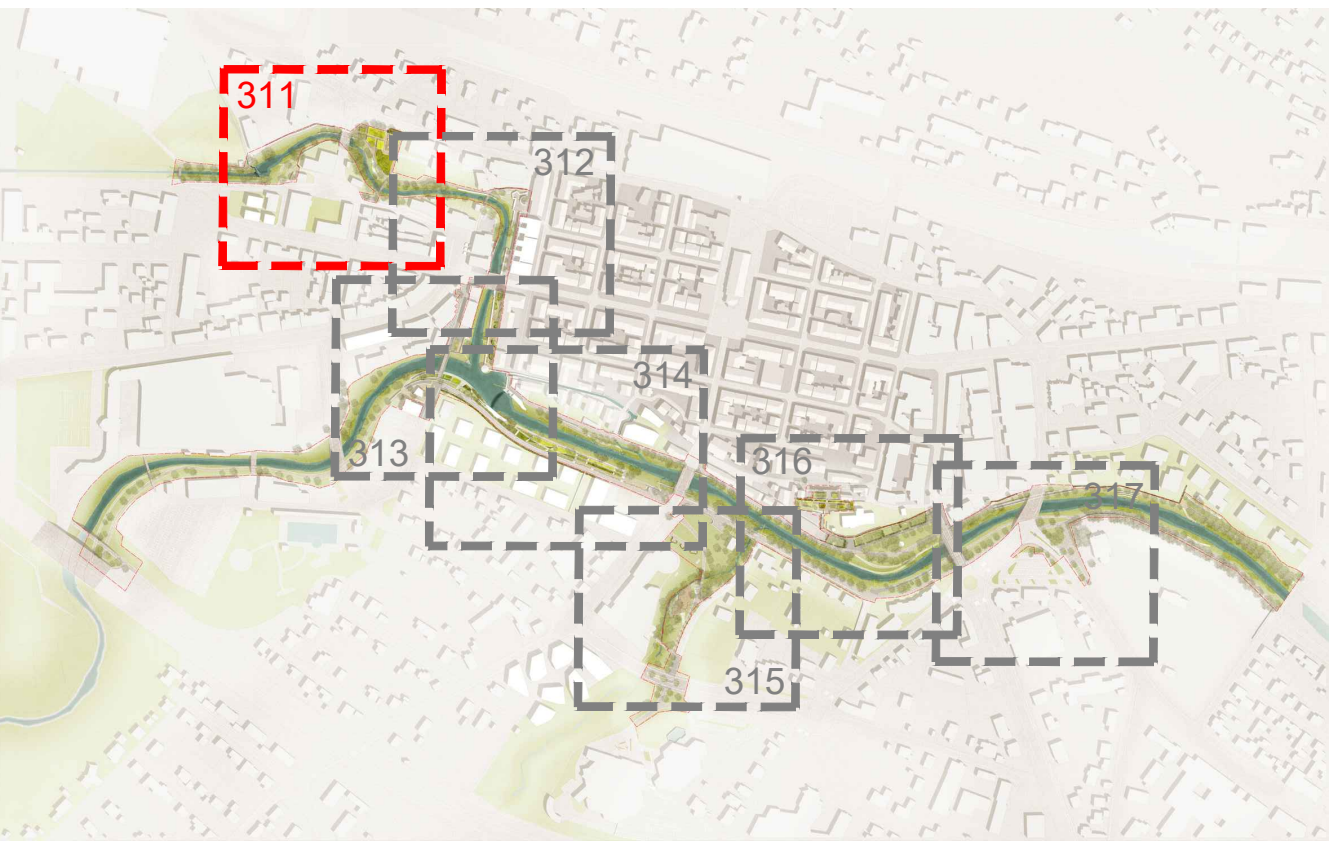


auftraggeber
Stadt Balingen
Amt für Stadtplanung und Bauservice
Neue Str. 31, 72336 Balingen

vorhaben
Gartenschau Balingen 2023
Kulturachse Süd/ Landschaftsachse Süd
Freianlagen

zeichnung
ENTWURF
Daueranlagen Realisierungs- und Ideenteil

Lageplanausschnitt Steinach Rasenterrassen/ Feuerwehrgang/ Schwefelgärten

datum
17.06.2020

maßstab
1:200

plan-nr.
1545_3_311

gez./ gepr.
wme/ loho

index
J.

lohrer . hochrein
landschaftsarchitekten und
stadtplaner gmbh

d - 80 796 münchen
bayerstrasse 8

tel (+49) 089 / 28 77 91- 0
fax (+49) 089 / 28 77 91-29

loho @ lohrer-hochrein.de

www . lohrer-hochrein . de