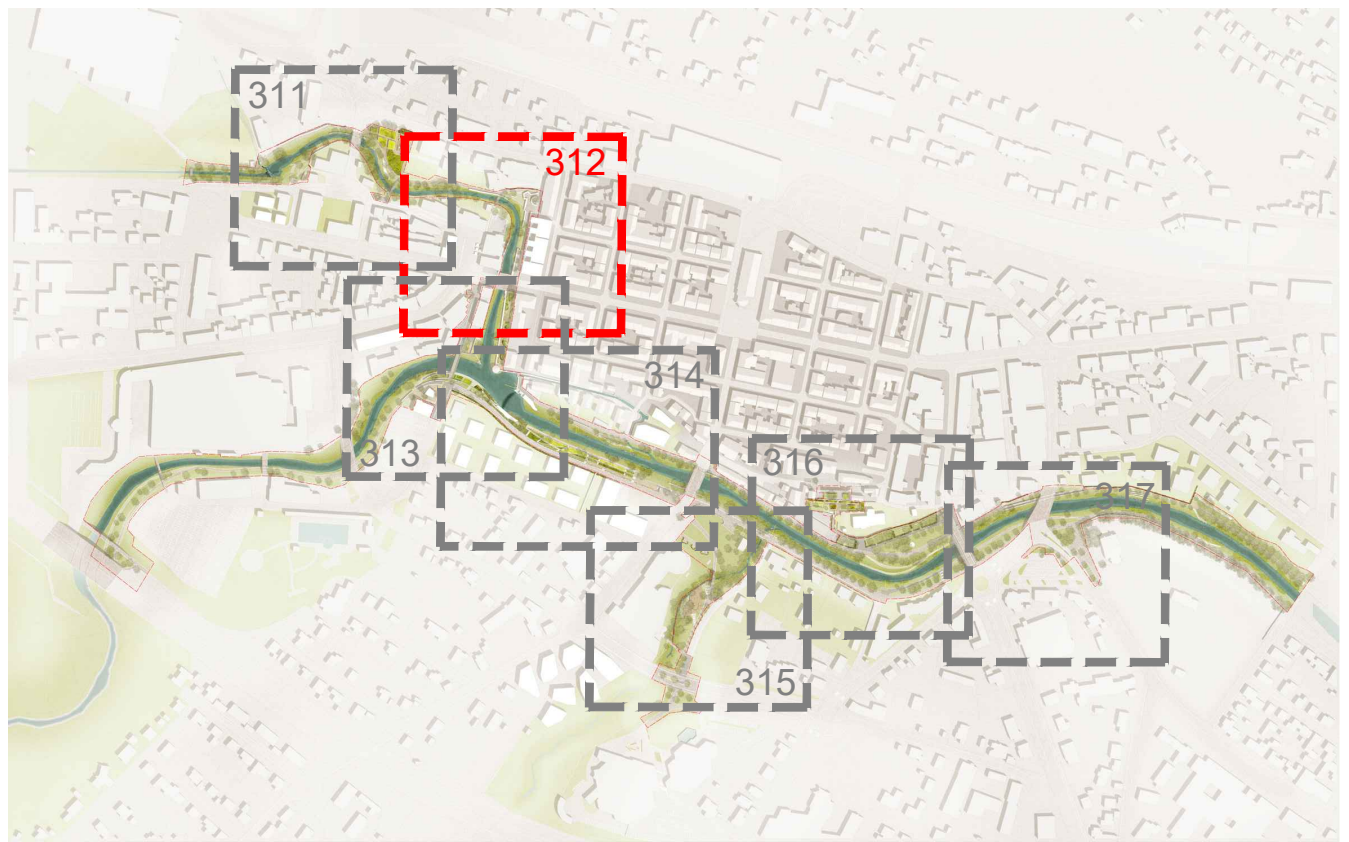


auftraggeber
Stadt Balingen
Amt für Stadtplanung und Bauservice
Neue Str. 31, 72336 Balingen

vorhaben
Gartenschau Balingen 2023
Kulturachse Süd
Freianlagen

zeichnung
ENTWURF
Daueranlagen Realisierungs- und Ideenteil
Lageplanausschnitt Steinach Rappenturm

datum
17.06.2020
maßstab
1:200
plan-nr.
1545_3_312

gez. / gepr.
wme/ loho

index
/

lohrer . hochrein
landschaftsarchitekten und
stadtplanner gmbh
d - 80 796 münchen
bayerstraße 8
tel (+49) 089 / 28 77 91- 0
fax (+49) 089 / 2877 91-29
loho @ lohrer-hochrein.de
www . lohrer-hochrein . de