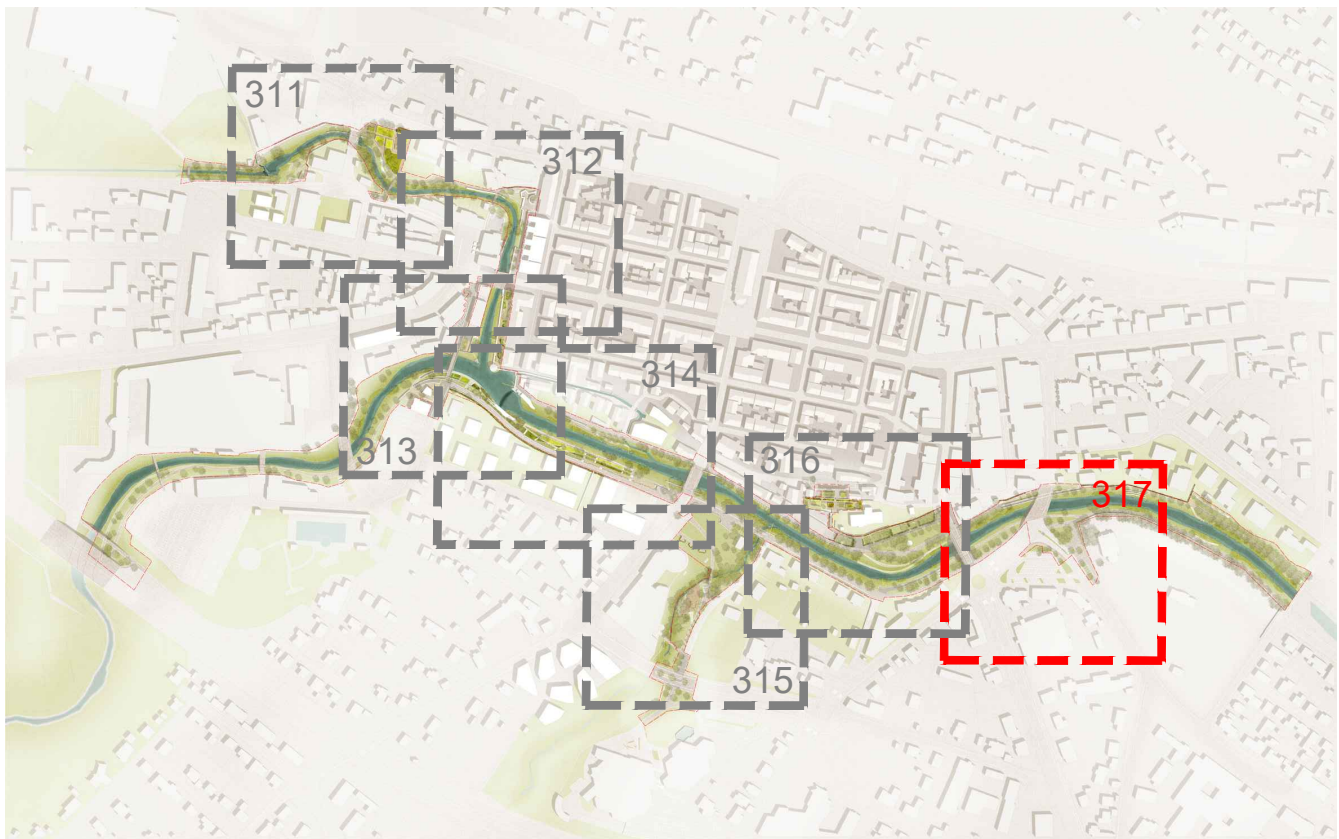


auftraggeber
Querung Charlottenstraße
Amt für Stadtplanung und Bauservice
Neue Str. 31, 72336 Balingen

verfasser
Gartenschau Balingen 2023
Kulturachse Süd
Freianlagen

zeichnung
ENTWURF
Lageplanausschnitt Vorplatz Friedhof

lohrer . hochrein
landschaftsarchitekten und
stadtplaner gmbh
d - 80 796 münchen
bauerstrasse 8
tel (+49) 089 / 28 77 91- 0
fax (+49) 089 / 28 77 91-29
loho @ lohrer-hochrein.de
www . lohrer-hochrein . de

datum
17.06.2020

proj / gpr
wrme/ loho

maßstab
1 : 200

plan-nr
1545_3_317

index
9.4.2020