



- Gebäude**

Gebäude Bestand

Befestigte Flächen

Asphaltdeckschicht aus Splittmastkieschalt
Körnung 0/8, Zuschlagstoff Absenkschliff gelb
Oberflächenverleumdung Graublau, siehe Regelstalts 501/504

Weg Natursteinpflaster Granit, dunkelgrau
geplante Längslinien, Querlinien gepunktet
Oberfläche gestrichelt, kugelfeststrahl, Unterseite spalttauh
unterschiedliche Breiten 24,5cm 30,5cm 34,5cm
Länge 10cm, Stärke 10cm, Entwässerung mit Röhrenschicht
Lauf: auf Betonfundament vermontiert
siehe Regelstalts 501/504

Entwässerung Natursteinband, Granit, dunkelgrau;
geplante Längslinien, Querlinien gepunktet;
Oberfläche gestrichelt, kugelfeststrahl, Unterseite spalttauh
Röhrenschicht Breite 30 cm, Länge 10cm, Stärke 10cm
siehe Regelstalts 501/504

Entwässerung Natursteinband, Granit, dunkelgrau;
geplante Längslinien, Querlinien gepunktet;
Oberfläche gestrichelt, kugelfeststrahl, Unterseite spalttauh
Lauf: Breite 10 cm, Länge 30 cm, Stärke 20cm
siehe Regelstalts 501/504

Entwässerung Gullyband: 100 x 10x25 cm
statisch gestrichelt, Kanten gefast, Oberfläche kugelfeststrahl
Farbe grau dunkelgrau

Rasenplatte 30x30x12 cm, Stegbreite / Kammergröße 3,7 cm
Fugenmaterial ca. 50 %
Beton, dunkelgrau/rotbraun
siehe Regelstalts 501/504

wasserdurchlässige Decke,
Deckenschicht Splitt-Brechungsgemisch,
siehe Regelstalts 501/504

Schichtenbau
siehe Regelstalts 501

Schichtdeckel Bestand, Höhe anpassen

Entwässerung

Stoßpackung Röhren 10/20,
umstellt mit Fliesen 150 g / m²,
OK 20cm unter OK Gelände
- Ausstattung**

Stoßbank ohne Lehne, aus Kantenblech,
unterschiedliche Längen 3 m, 4m, 5m,
Breite 62cm, Stützhöhe 41cm
siehe Regelstalts 505

Stoßbank mit einseitiger Lehne,
Stoßbank aus Kantenblech, Lehne Vollholz,
unterschiedliche Längen 3 m, 4m, 5m,
Breite 62cm, Stützhöhe 41cm,
siehe Regelstalts 505

Stoßbank aus Naturstein
Muschelkalk, unterschiedliche Längen
Stützhöhe 45 cm, Detail 512

Abbau Bank Bestand/
Lagerung auf Baugrund

Abfallbehälter neu, mit Ascher
Stahl pulverbeschichtet,
Eisenblech 108 703
Höhe 940mm, d 400mm, GDI

Beleuchtung

Maßleuchte, Bestand

Maßleuchte neu

Verkabelung, Leistung Landschaftsbau

Bemessung

1,70

Bemessungsschneise
Bemessung mit Maßzahl

Bemessungsschneise und
Markierung Maßpunkt

Sonstiges

Beauftragungsnummer 1. Bauabschnitt
Eyach Nord

1.299.03

Höhe Bestand

250.40


Höhe neu

420m

Gefälle

Fluglinie und Flammnummer

Böschung

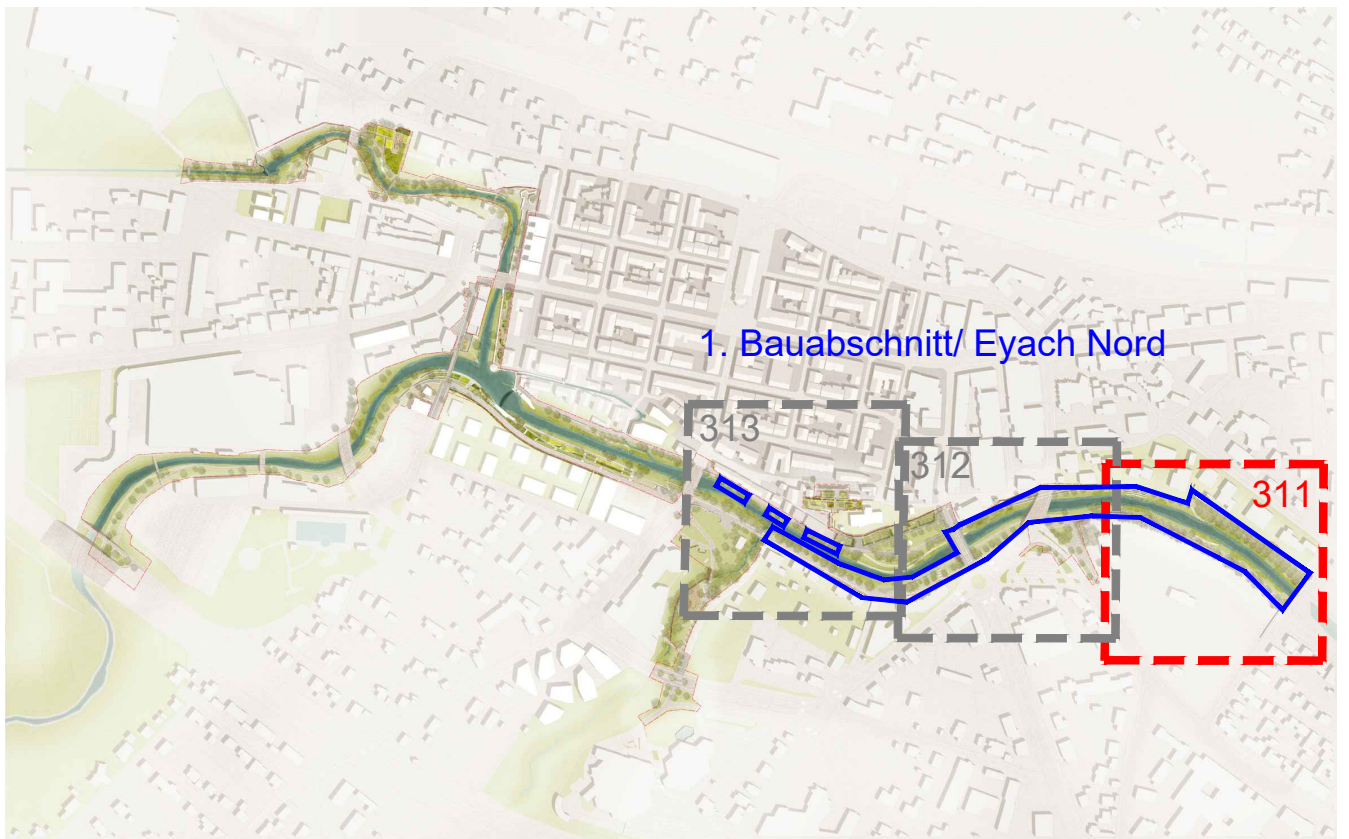

auftraggeber
Stadt Balingen
Amt für Stadtplanung und Bauservice
Neue Str. 31, 72336 Balingen

verfasser
Gartenschau Balingen 2023
Kulturachse Süd
Freianlagen

zeichnung
Ausführungsplanung
Lageplanausschnitt Schellenbergbrücke/Eyach Nord

datum
09.09.2020

maßstab
1:200

plan-nr
1545_05_311

index
J.