
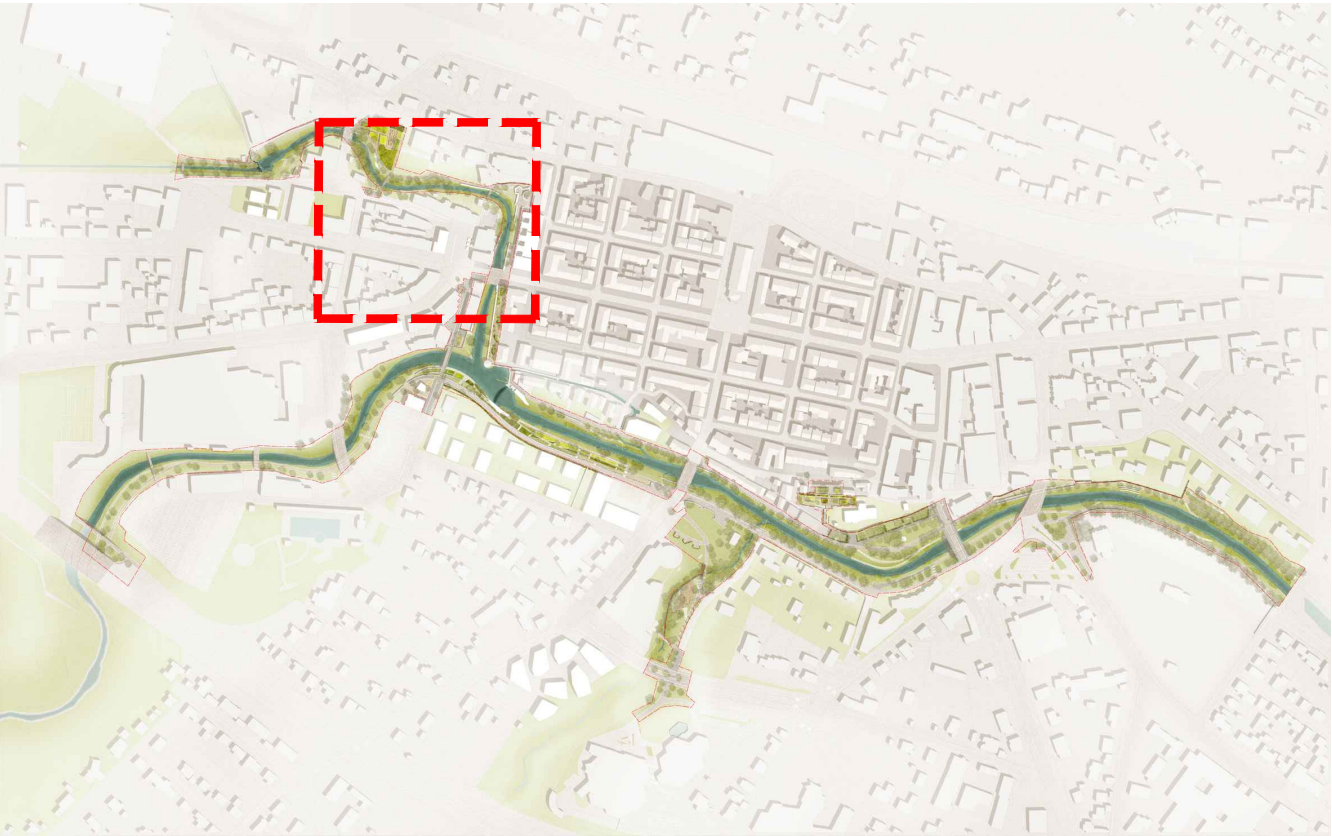


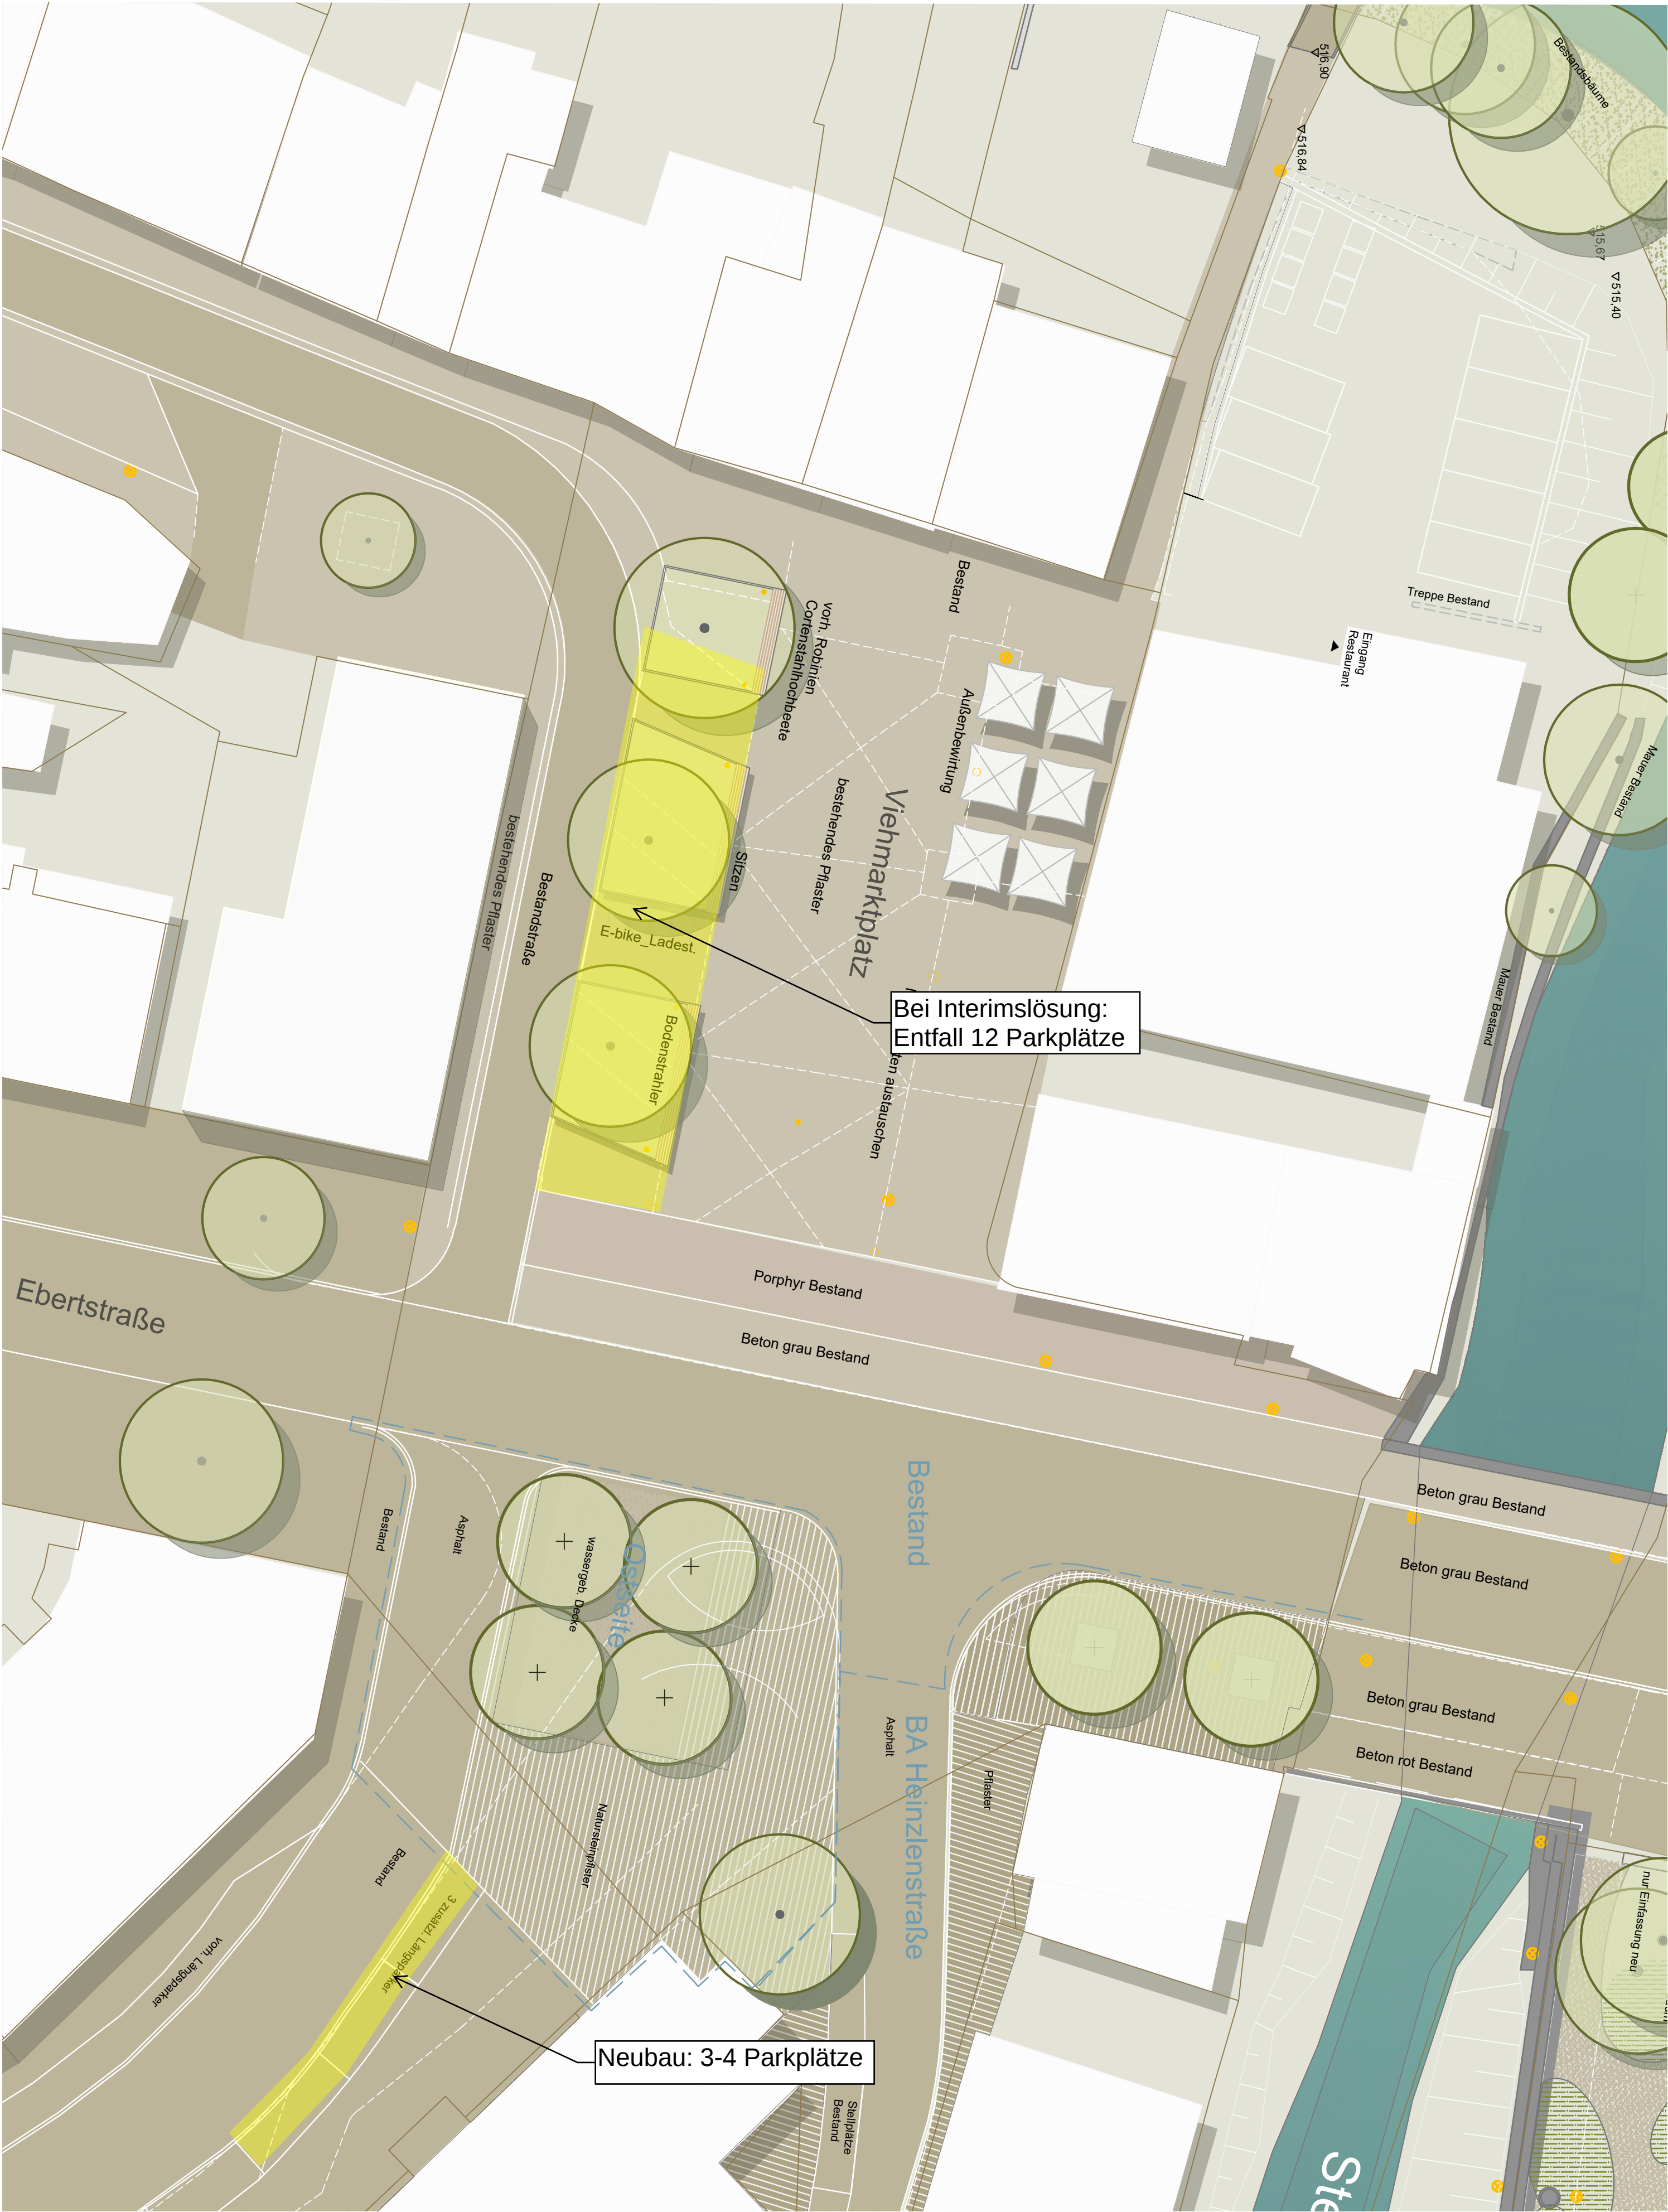

auftraggeber
Querung Charlottenstrasse
Amt für Stadtplanung und Bauservice
Neue Str. 31, 72336 Balingen

vorhaben
Gartenschau Balingen 2023
Kulturachse Süd
Freianlagen

zeichnung
Entwurf
Lageplanausschnitt Viehmarktplatz minimal zuzügl. Ostteil

datum
06.10.2020
massstab
1/200
plan-nr
1545_5

gez / gepr
wme/ loho
index
20.10.20

lohrer . hochrein
landschaftsarchitekten und
stadtplaner gmbh

d - 80 796 münchen
bauerstrasse 8

tel (+49) 089 / 28 77 91- 0
fax (+49) 089 / 2877 91-29

loho @ lohrer-hochrein.de
www . lohrer-hochrein . de