


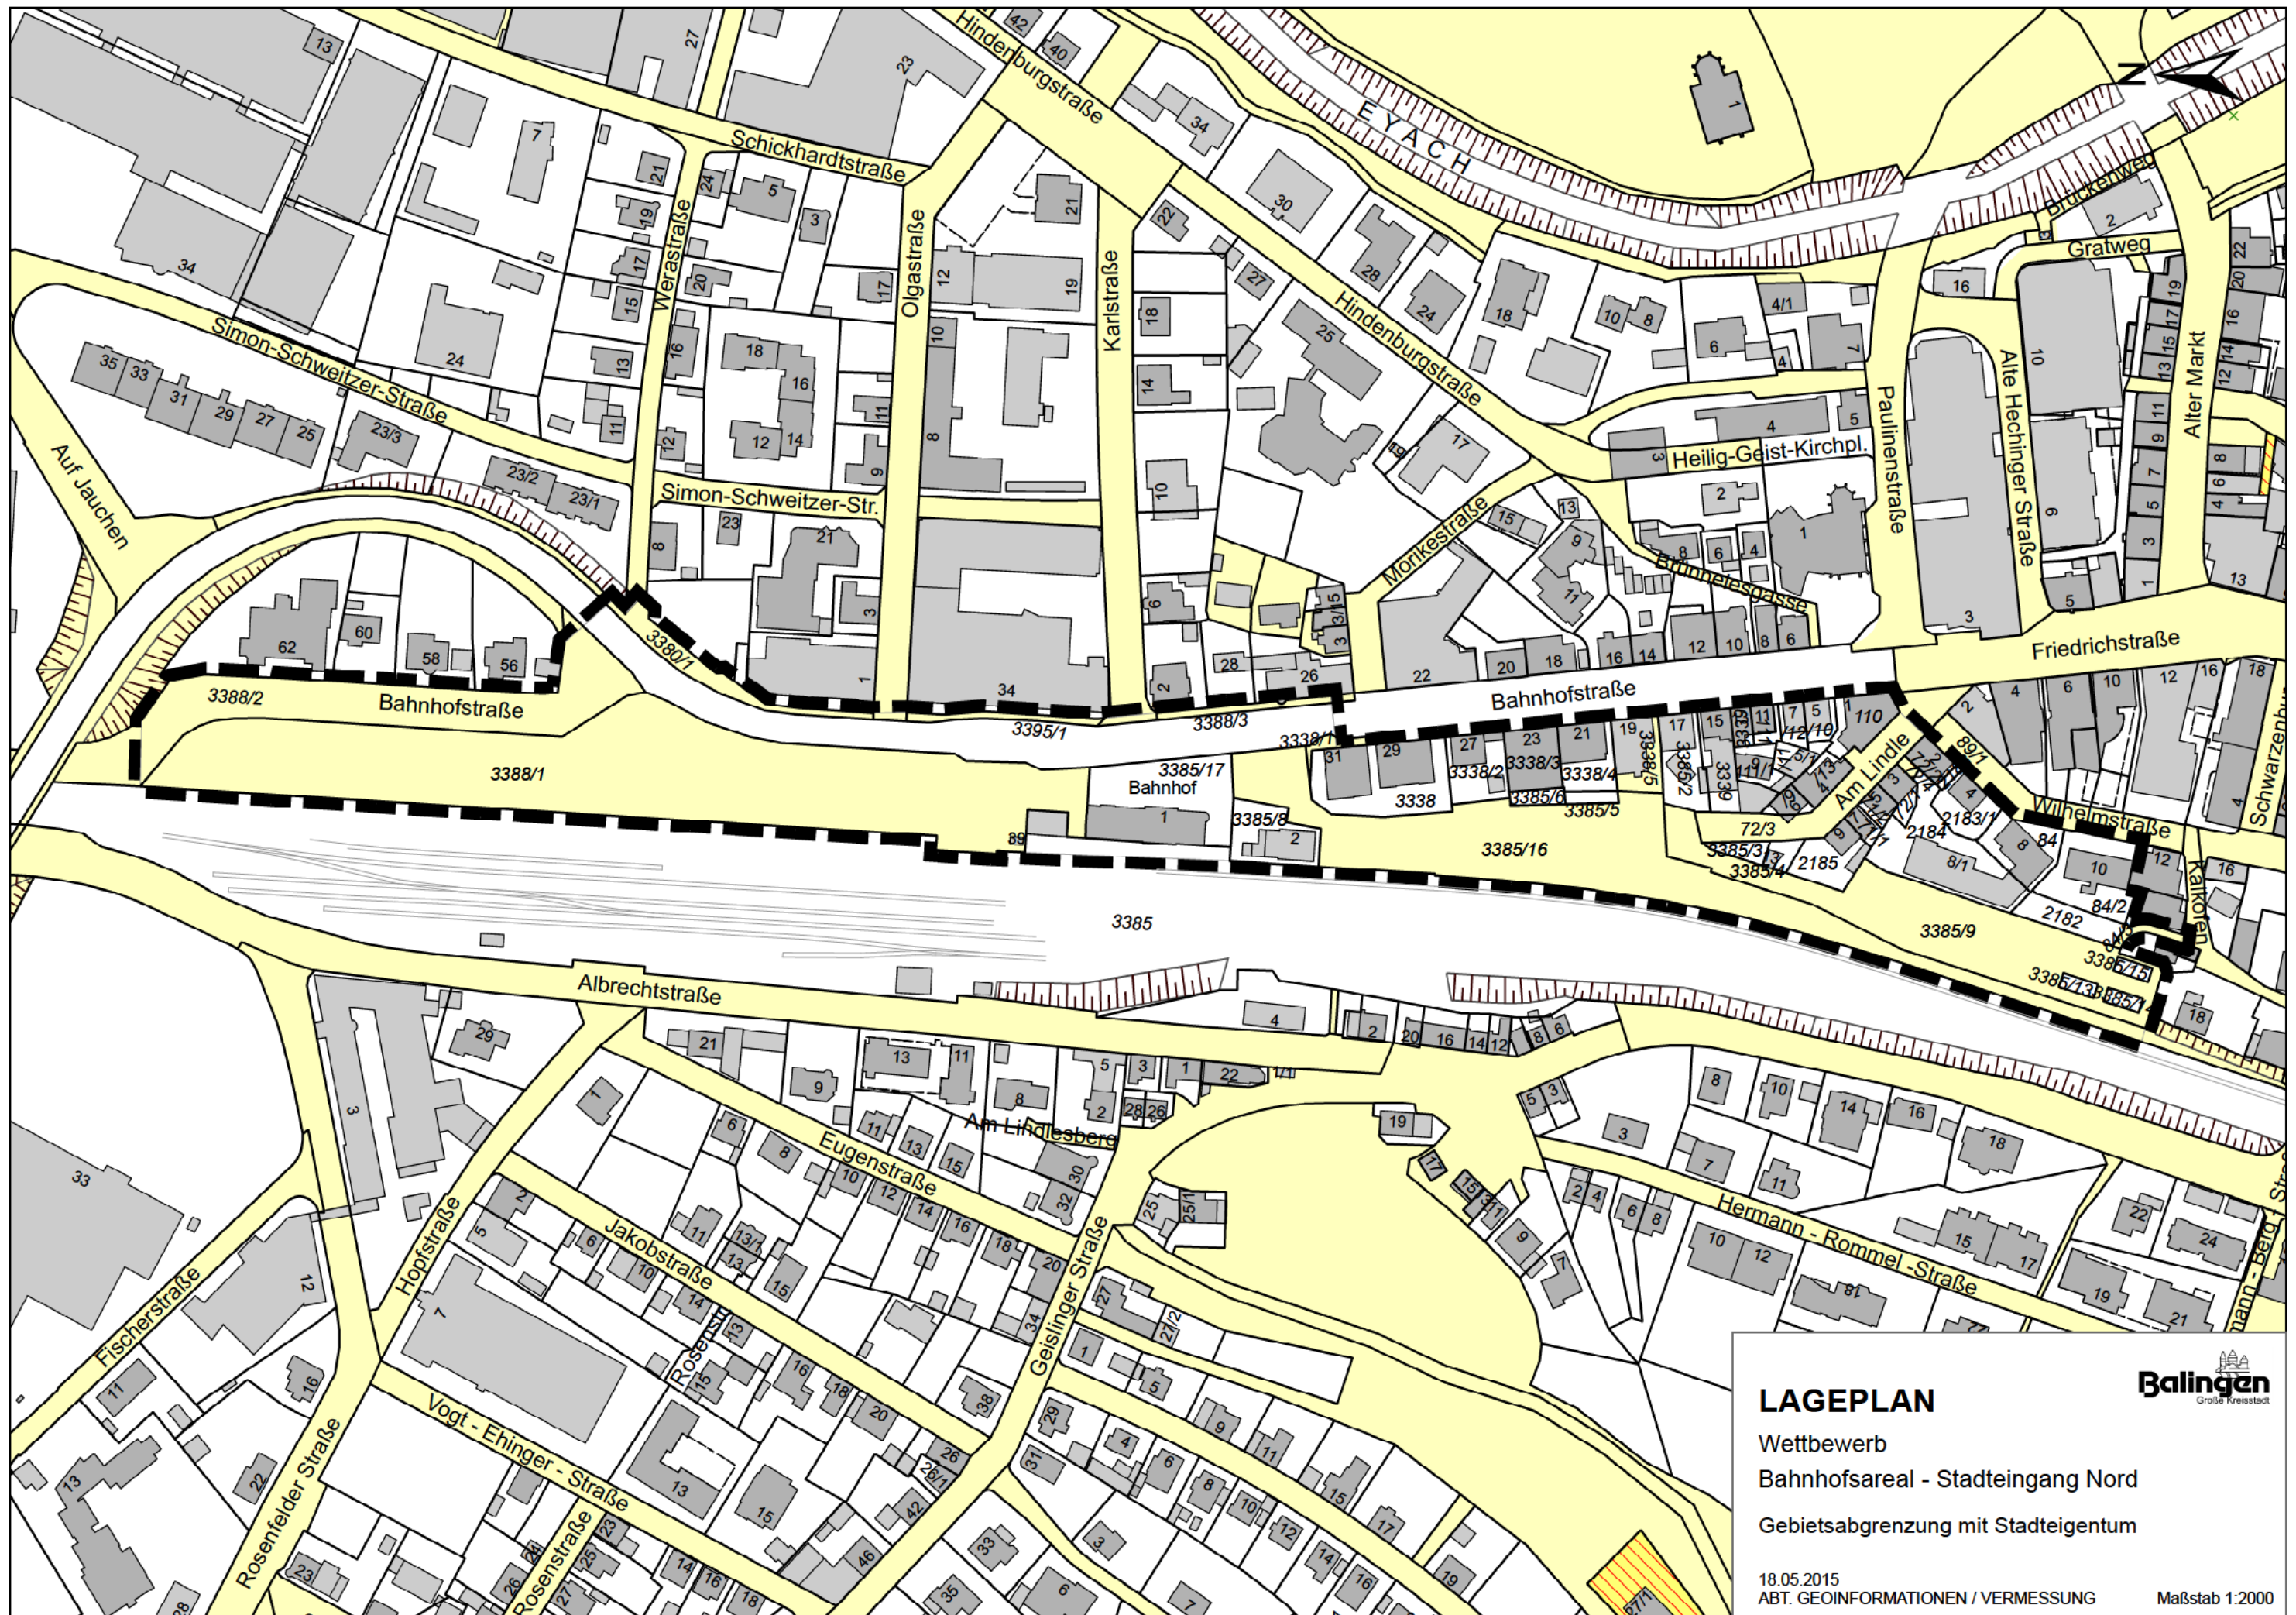

LAGEPLAN

Wettbewerb
Bahnhofsareal - Stadteingang Nord
Gebietsabgrenzung mit Stadteigentum

18.05.2015
ABT. GEOINFORMATIONEN / VERMESSUNG

Balingen
Große Kreisstadt

Maßstab 1:2000