



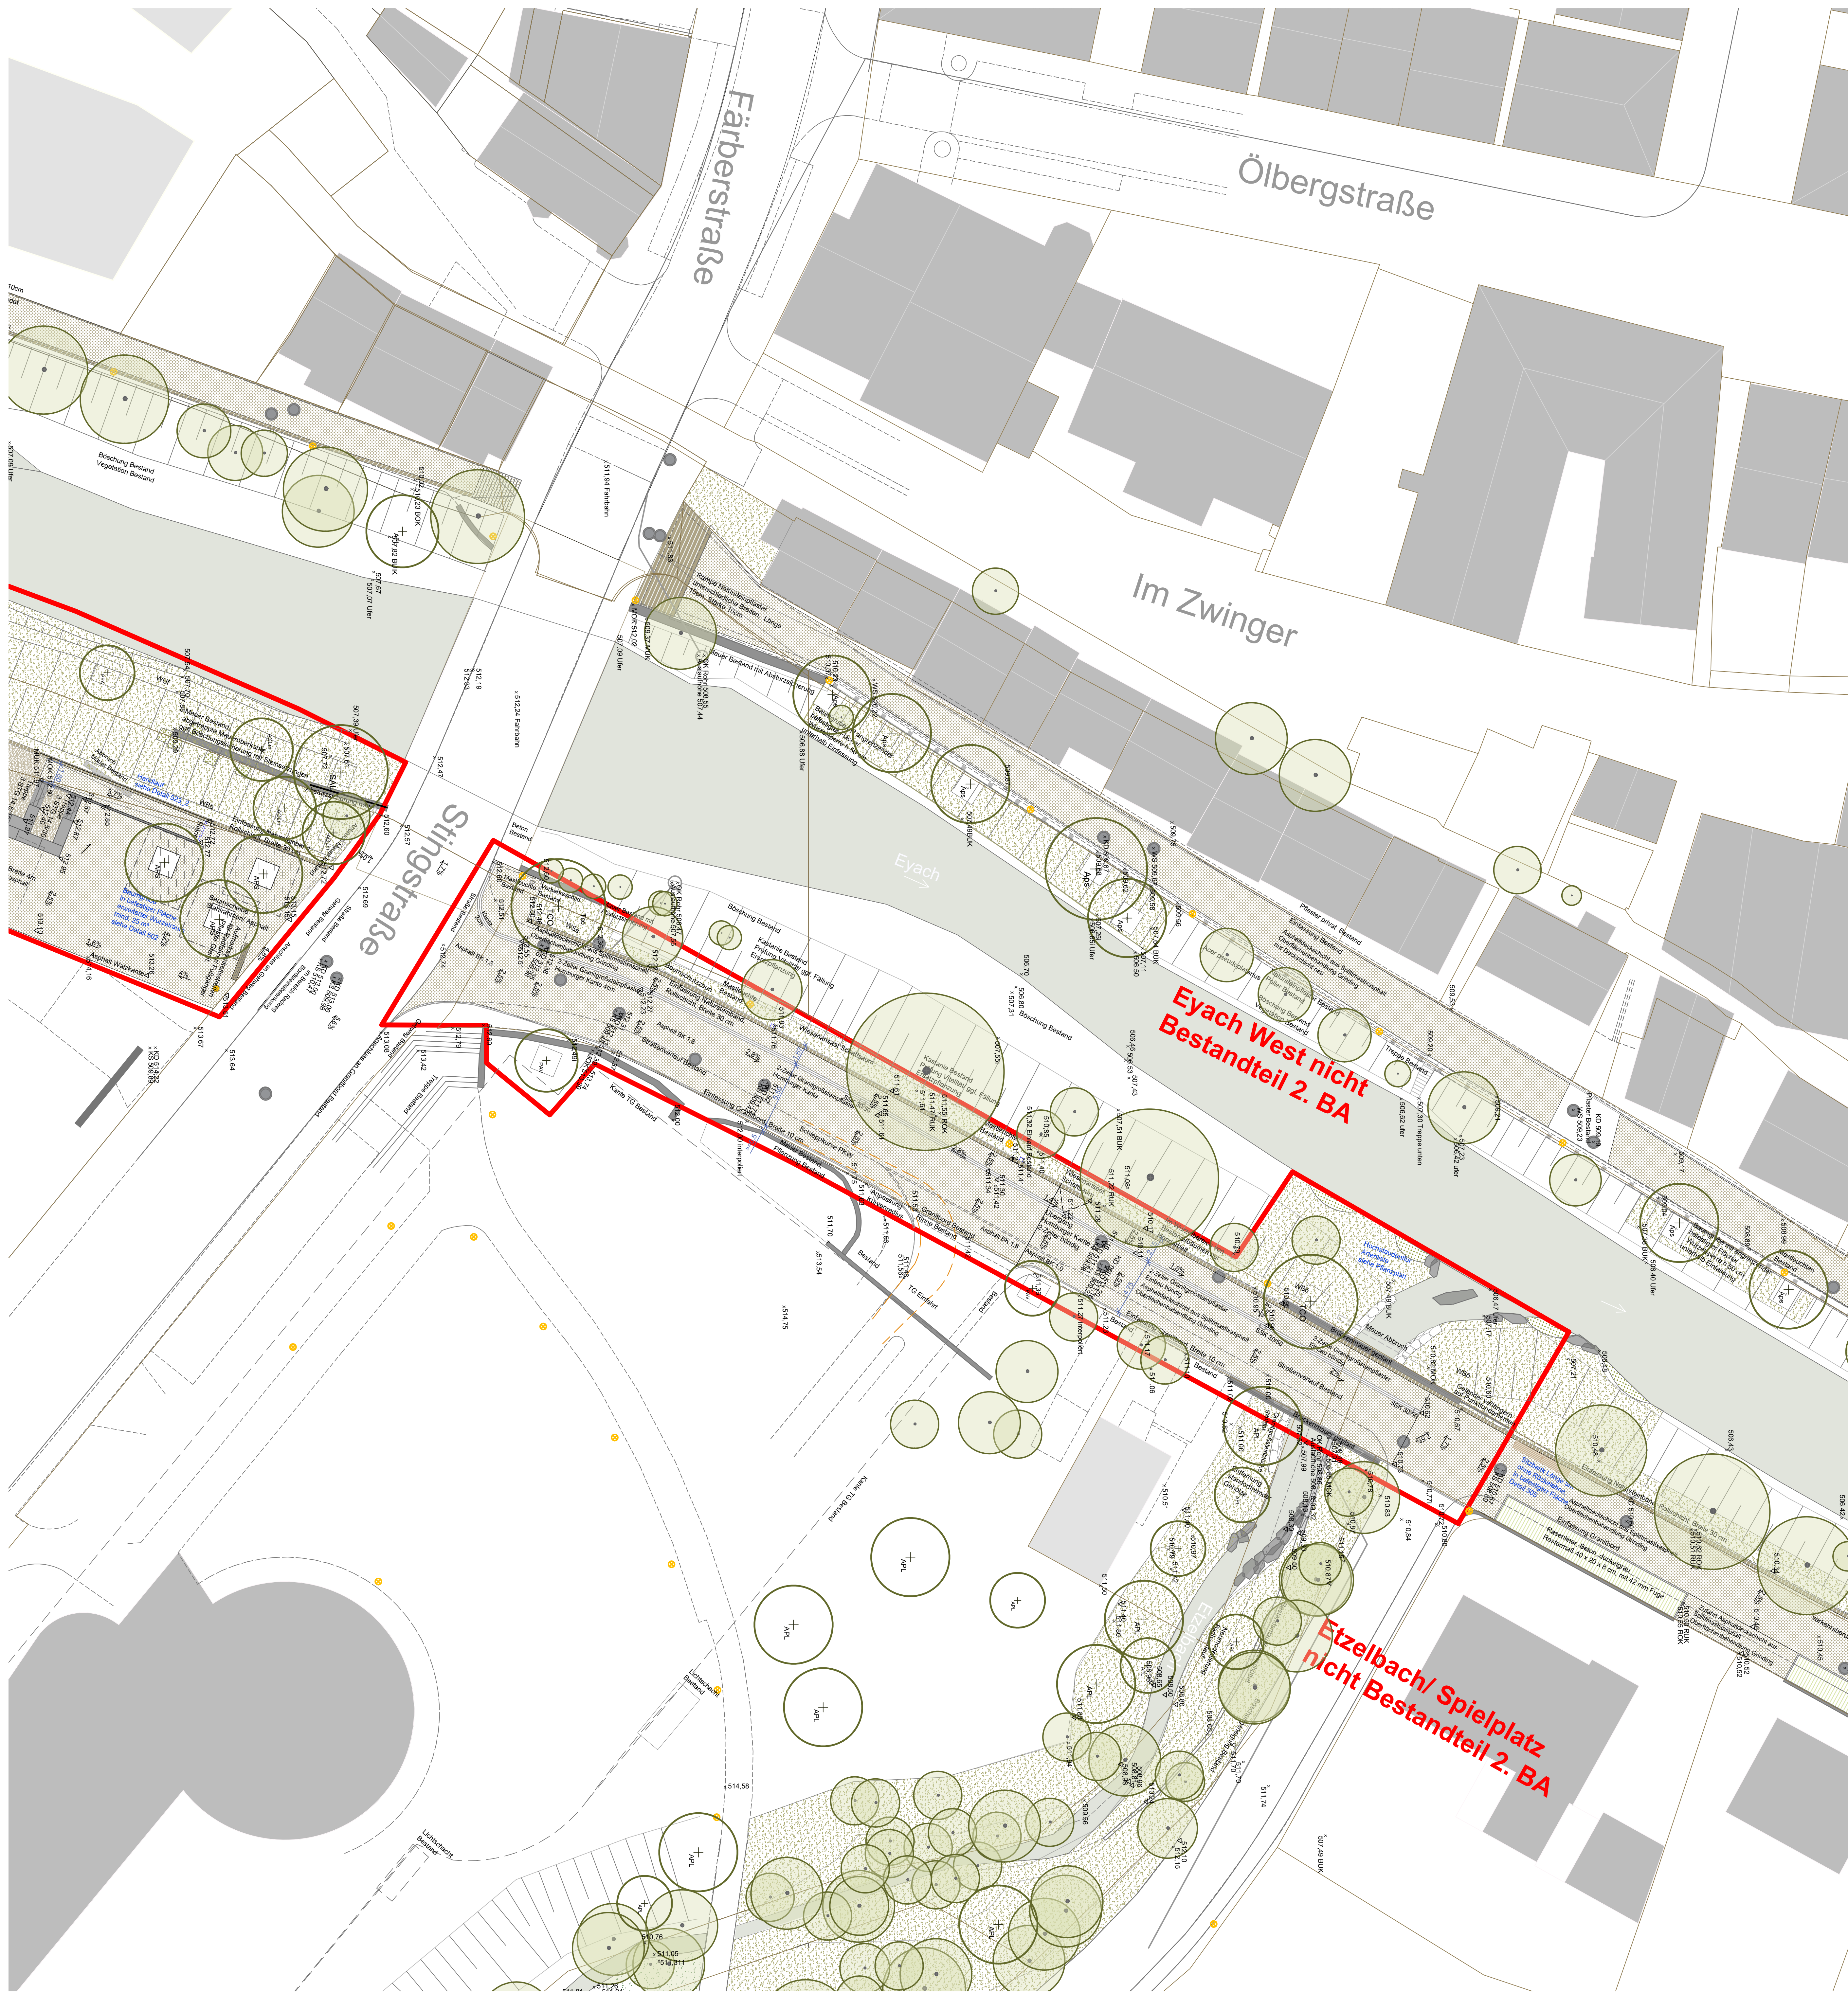

- Legende**
- Gebäude**
- Gebäude Bestand
 - Gebäude Neuplanung
- Befestigte Flächen**
- Asphaltdeckschicht aus Splittmastixasphalt, Körnung 0/8, Zusatzpulver Abriebstent gelb, Oberflächenbehandlung Grönding, siehe Regelkatalog 501/504
 - Wassergetrennte Decke, Deckschicht Splitt-Brechungsgemisch, siehe Regelkatalog 501/504
 - Plattendrainage, Mischschicht, im Mittel ca. 15 cm dick, Kantenlänge ca. 20-40 cm, mit Trassennormen verlegt, siehe Regelkatalog 501
 - Plaster Naturstein, Mischschicht, dunkelgrau, gesagte Längskanten, Queranten gespalten, Oberfläche gesägt, kugelneststrahl, Unterseite spaltlos, unterschiedliche Breiten 24,5cm/39,5cm/34,5cm, Länge 10cm, Stärke 10cm
 - Kunstrasen, siehe Regelkatalog 501
 - Einfassung Natursteinband, Grant, dunkelgrau, gesagte Längskanten, Queranten gespalten, Oberfläche gesägt, kugelneststrahl, Rollschere, Breite 30 cm, Länge 10cm, Stärke 15cm, siehe Regelkatalog 501/504
 - Aufmerksamkeitsstreifen für Radfahrer Fußgänger Plaster Grant, dunkelgrau, gesagte Längskanten, Queranten gespalten, Oberfläche gesägt, kugelneststrahl, Stärke 14 cm, Länge 34,5, Stärke 15 cm, siehe Regelkatalog
 - Einfassung Natursteinband, Grant, dunkelgrau, gesagte Längskanten, Queranten gespalten, Oberfläche gesägt, kugelneststrahl, Stärke 14 cm, Länge 34,5, Stärke 15 cm, siehe Regelkatalog
 - Einfassung Grabrost, 100 x 1025 cm, gelbweiß gesägt, Kanten gefast, Oberfläche kugelneststrahl, Farbe graubraungrau
 - Einfassung Zweifacher Grabrost, 100 x 1025 cm, Grant, weißgelb auf Betonfundament mit Mörtelverlegung
 - Rasengraben Höhenfassung 25x140 mm
 - Schachdeckel Bestand, Höhe anpassen
- Entwässerung**
- Sickerpackung Rüttels 16/02, umhüllt mit Filtervlies 150 g / m², OK 20cm unter OK Gelände
- Vegetation**
- Baum Bestand
 - Baum neu zu pflanzen, mit Artbezeichnung, Planliste siehe Pflanzplanung
 - Baumgröße mind. 25 m für Baumpflanzung mit angrenzender befestigter Fläche, erweitertes Wurzelraum, siehe Detail 503
 - Gehölzpflanzung mit Sträucher, Kleingehölzen 40cm Oberboden, siehe Regelkatalog 502/503
 - Stauderpflanzung, siehe Regelkatalog 502/503
 - Wiesenansaat Schotterbaum Saatlignierung, Schotterbaum 3,5 g/m², siehe Regelkatalog 502/503
 - Wiesenansaat Böschung 5 g/m², plus 2 g Schnellbegleiter Bromus secalinus 10 cm Sand-Clayboden Gemisch, siehe Regelkatalog 502/503
 - Wiesenansaat Ufer Saatlignierung, Ufermischung 2 g/m², plus Schnellbegleiter Bromus secalinus 2 g/m², 10 cm Sand-Clayboden Gemisch, siehe Regelkatalog 502/503
 - Wiesenansaat Hochstaudenflur, Planliste siehe Pflanzplanung
- Ausstattung**
- Sitzbänke aus Betonfertigteil, Farbe betongrau, Oberfläche fein gestrichelt, Länge 200 cm, Breite 90 cm, Sitzhöhe 48cm, siehe Detail
 - Sitzbänke aus Betonfertigteil mit Stützauflage, Farbe betongrau, Oberfläche fein gestrichelt, Länge 200 cm, Breite 90 cm, Sitzhöhe 48cm, siehe Detail
 - Sitzblock aus Naturstein, Mischschicht, unterschiedliche Längen, Sitzhöhe 45 cm, Detail 512
 - Abfallbehälter neu, mit Ascher, Stahl pulverbeschichtet, Einwegmülleimer 120 l, Höhe 940mm, d. 400mm, 60l
 - Steinbühne als störungsenkende Maßnahme, Bühne existiert, Breite ca. 1/6 bis 1/4 der Gewässerbreite, aus Wasserbaustein HMB 300-1000, Kantenlänge ca. 60-80 cm, groß gleichschön, siehe Detail
- Beleuchtung**
- Mastleuchte, Bestand
 - Mastleuchte neu
 - Verkabelung, Leistung Landschaftsbau
- Bemessung**
- 1,70, Bemessungsdauer, Bemessung mit Maßzahl
 - Bemessungsdauer und Markierung Fußpunkt
- Sonstiges**
- Bearbeitungsgerste 2. Bauabschnitt, Wiesenansaat
 - Höhe Bestand, +299.03
 - Höhe neu, 299.00
 - Gefälle
 - Fluglinie und Flumnummer
 - Böschung

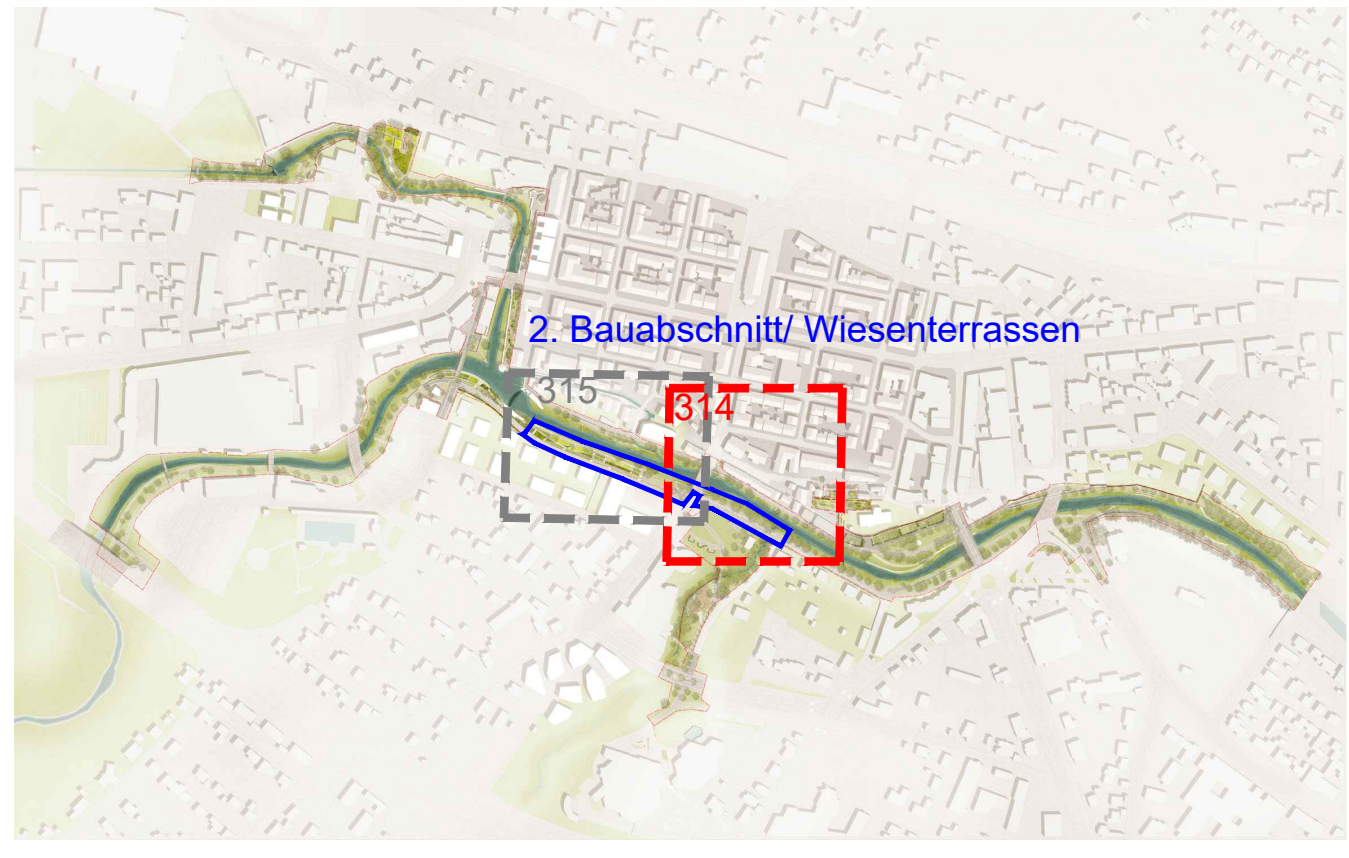

auftraggeber
Stadt Balingen
Amt für Stadtplanung und Bausevice
Neue Str. 31, 72336 Balingen

verfassen
Gartenschau Balingen 2023
Kulturrachse Süd
Freianlagen

zeichnung
Ausführungsausschnitt 2.BA -Wiesenenterrassen
Lageplanausschnitt Etzelbachmündung-Wiesenenterrassen

datum
22.01.2021

maßstab
1:200

plan Nr.
1545_05_314

index
J.