




Legende:

 Parkfläche

Änderungen:		
Index	Datum	Text

 Große Kreisstadt Balingen TIEFBAUAMT, NEUE STR. 31, 72336 BALINGEN TEL.: 07433/170-291 FAX: 07433/170-46291		
STADTTEIL: Ostdorf Lilienstraße Lageplan Parkplätze	<i>Datum</i>	<i>Zeichen</i>
	<i>Bearbeiter</i>	<i>KD Hermann</i>
	<i>gezeichnet</i> 18.02.2021	<i>Orl.</i>
	<i>geändert</i> 14.04.2021	<i>C. Dieter</i>
Planänderungen siehe oben		
Entwurfsplanung	Maßstab	1 : 500
GEFERTIGT:	Anlage	
BALINGEN, 18.02.2021	Plan Nr. E001	
TIEFBAUAMT BALINGEN		

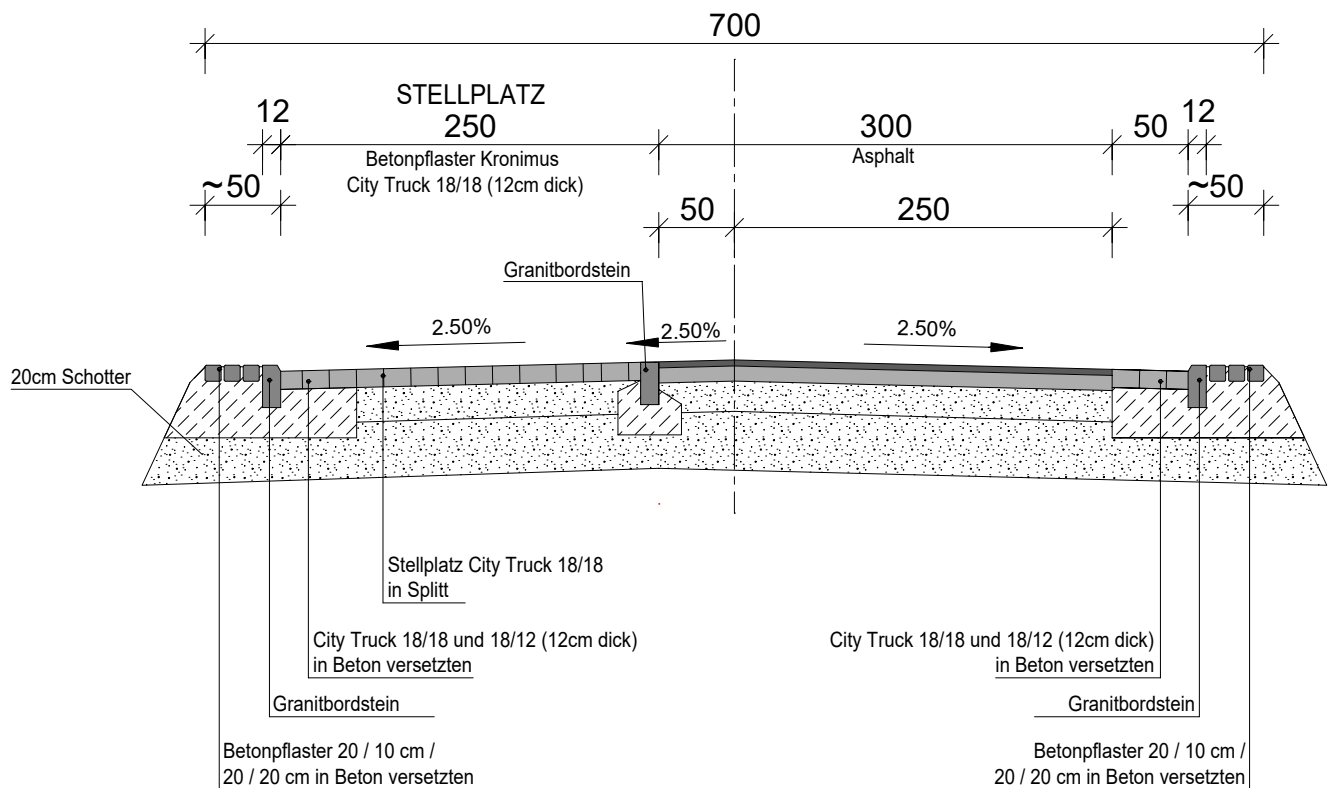

Änderungen:

Index	Datum	Text



Große Kreisstadt Balingen

TIEFBAUAMT, NEUE STR. 31, 72336 BALINGEN
TEL.: 07433/170-291 FAX: 07433/170-46291

STADTTTEIL: Ostdorf

Lilienstraße
Regelqueschnitt
Parkplatz

Entwurfsplanung

GEFERTIGT:

BALINGEN, 18.02.2021

TIEFBAUAMT BALINGEN


Datum	Zeichen
Bearbeiter	KD Hermann
gezeichnet	18.02.2021 Orl.
geändert	14.04.2021 C. Dieter

Planänderungen siehe oben

Maßstab 1 : 50

Anlage

Plan Nr. E003

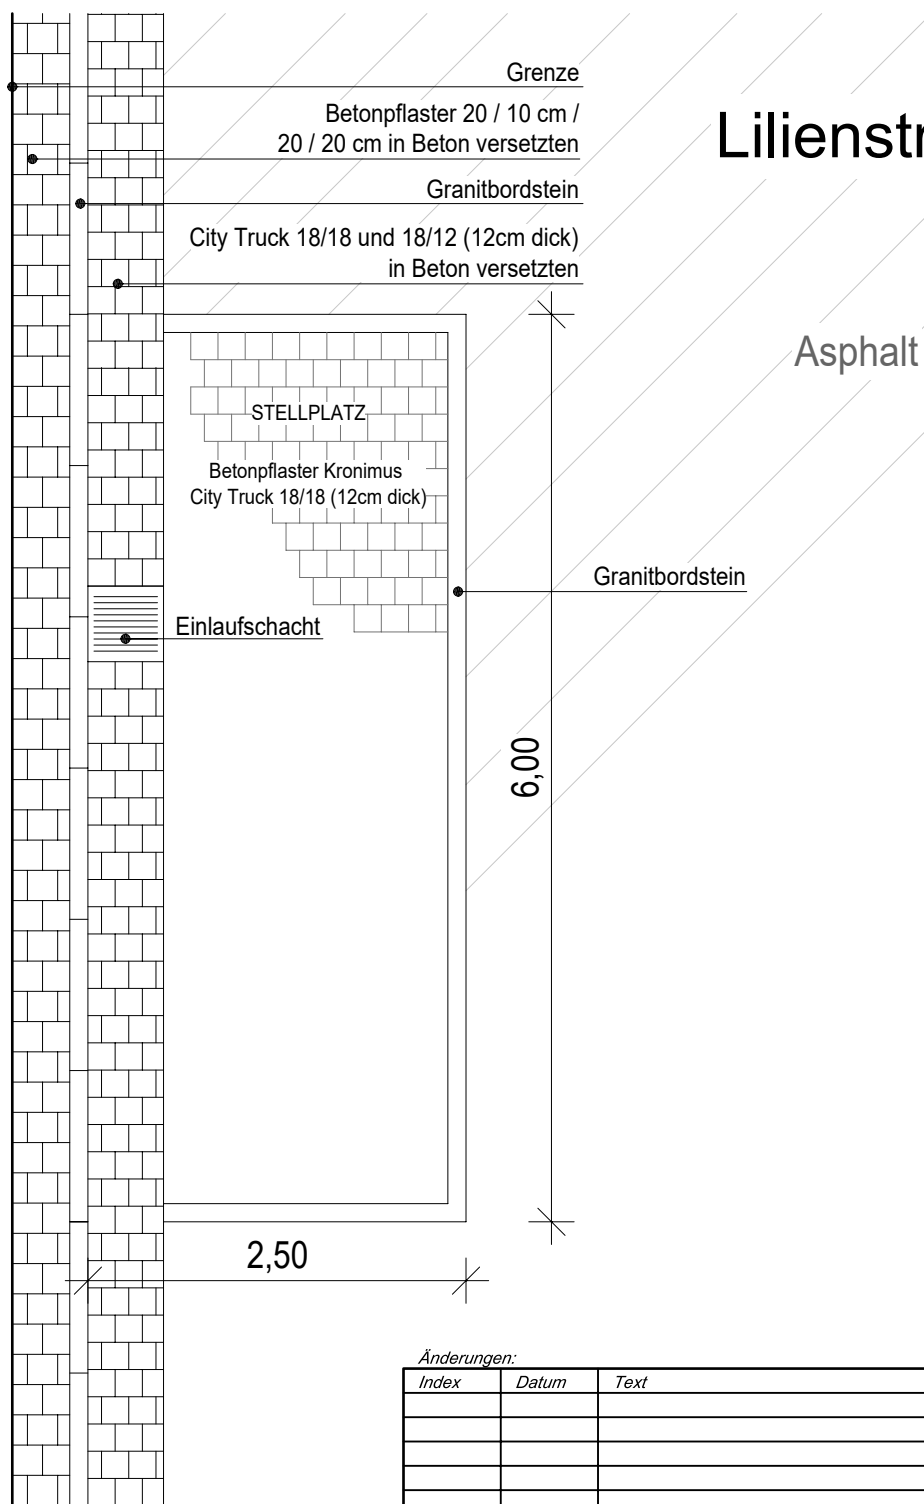

Änderungen:

Index	Datum	Text



Große Kreisstadt Balingen
TIEFBAUAMT, NEUE STR. 31, 72336 BALINGEN
TEL.: 07433/170-291 FAX: 07433/170-46291

STADTTTEIL: Ostdorf

Lilienstraße
Stellplatz

Entwurfsplanung

GEFERTIGT:

BALINGEN, 14.04.2021

TIEFBAUAMT BALINGEN

Bearbeiter	Datum	Zeichen
gezeichnet	14.04.2021	KD Hermann C. Dieter

Planänderungen siehe oben

Maßstab 1 : 50

Anlage

Plan Nr. E005