



Lageplan M 1:100

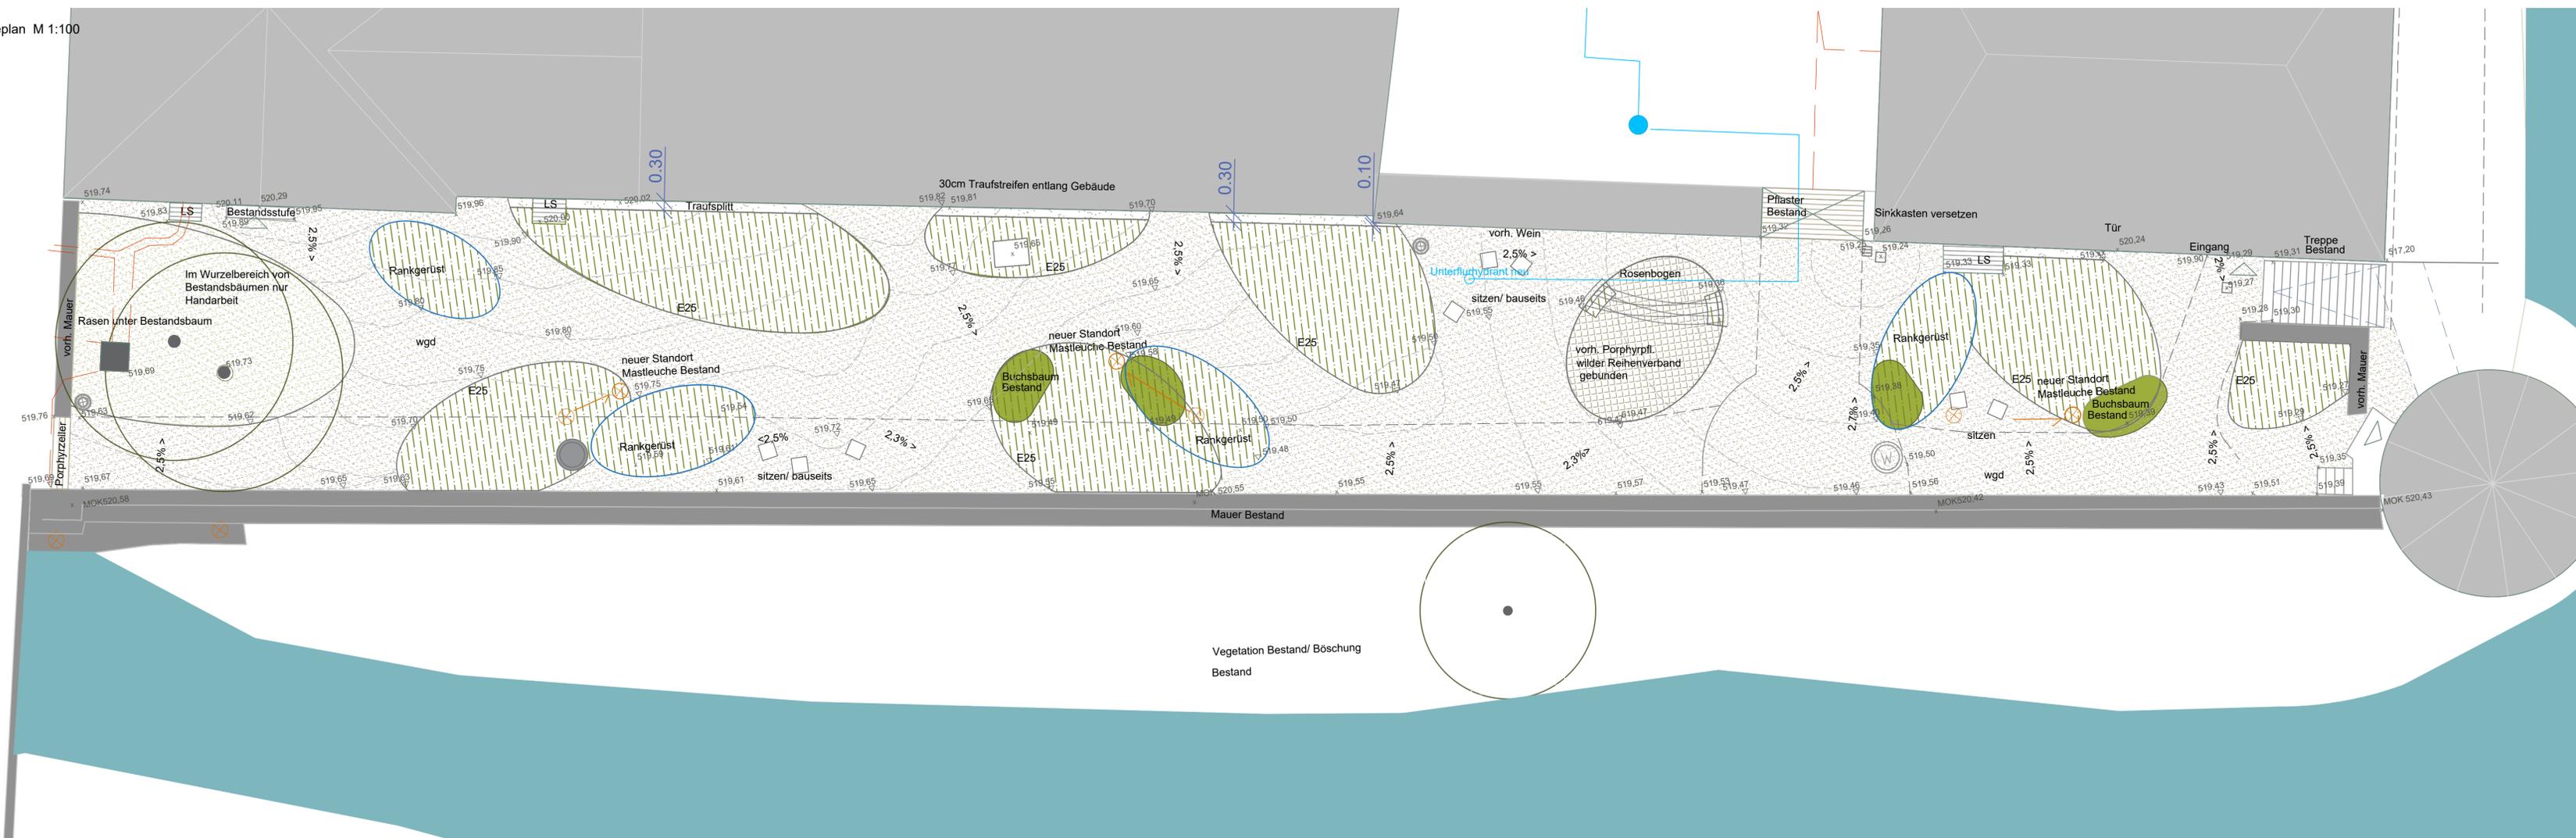

- Legende**
- Porphyrpflaster aus Bestand am westl. Eingang in Reihen, im Oval im wilden Reihenverband, gebunden verlegt;
 - Einfassung Stahlband, siehe Detail E25 = Höhe 25 cm / Beeteinfassung/ Traufstreifen
 - Rankgerüst Höhe 1,65 cm, siehe Detail
 - Wegelinie Bestand
 - wassergebundene Decke, Deckschicht Splitt-Brechsandgemisch, siehe Detail
 - Schachdeckel Bestand, Höhe anpassen
 - Hofablauf, Klasse B125 : 300 x 300 mm Maschenrost 30/10, arreter/verschraubbar Anschluss: DN 150
 - Pflanzfläche, Substrat 45 cm siehe Detail
 - Buchsbaum Bestand
 - Abfallbehälter neu, bauseits gestellt Fundament C 12/15 X0, L 30/B 30/T 50cm
 - Mastleuchte, Bestand neuer Standort
 - Stühle, nicht Bestandteil der Ausschreibung
 - Bemaßungssachse, Bemaßung mit Maßzahl
 - Höhe Bestand
 - Höhe neu
 - Gefälle

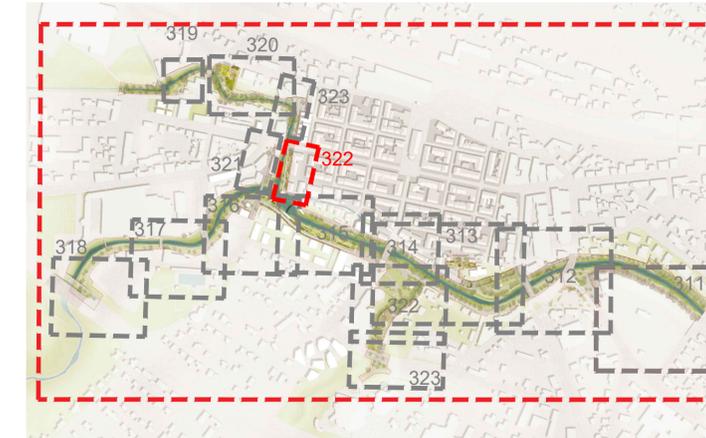

Sämtliche Angaben sind vor Ort rechtzeitig durch die Ausführungsfirma zu überprüfen. Unklarheiten und Unstimmigkeiten sind rechtzeitig mit der Bauleitung abzuklären!

index nr.	änd.-datum	planänderung	gez.

auftraggeber
Stadt Balingen
 Amt für Stadtplanung und Bauservice
 Neue Str. 31, 72336 Balingen

vorhaben
Gartenschau Balingen 2023
 Kulturachse Süd/ Landschaftsachse Süd
 Freianlagen

zeichnung
Ausführungsplanung
 Schlossterrasse
 Lageplan

datum
28.07.2021

maßstab
1/100

plan-nr
1545_05_06_322 index