




Legende:

 Parkfläche

Änderungen:		
Index	Datum	Text

 Große Kreisstadt Balingen TIEFBAUAMT, NEUE STR. 31, 72336 BALINGEN TEL.: 07433/170-291 FAX: 07433/170-46291			Datum	Zeichen
			Bearbeiter	Ort
STADTTEIL: Ostdorf Lilienstraße Lageplan Parkplätze		gezeichnet	18.02.2021	Ort
		geändert	14.04.2021	C. Dieter
		Planänderungen siehe oben		
Entwurfsplanung		Maßstab	1 : 500	
GEFERTIGT:		Anlage		
BALINGEN, 18.02.2021		Plan Nr. E001		
TIEFBAUAMT BALINGEN				

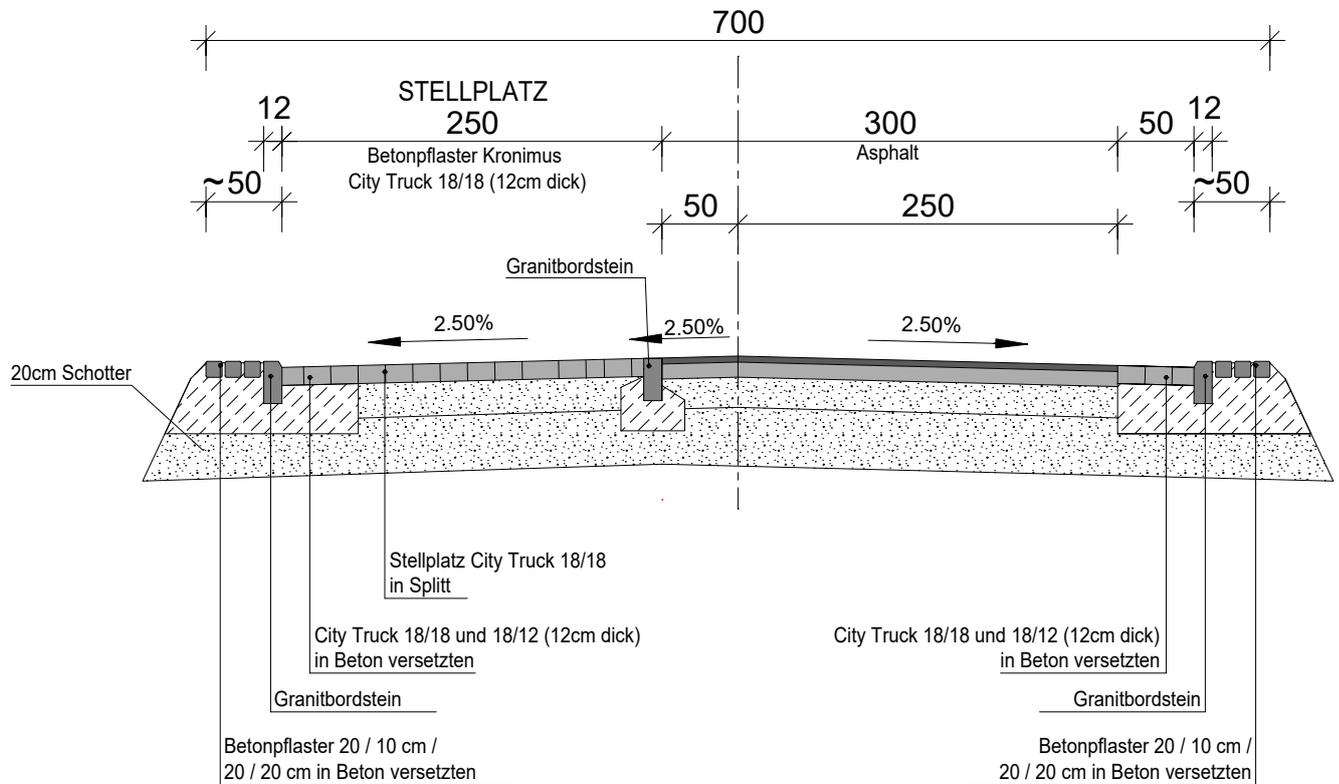


Änderungen:

Index	Datum	Text



Große Kreisstadt Balingen
 TIEFBAUAMT, NEUE STR. 31, 72336 BALINGEN
 TEL.: 07433/170-291 FAX: 07433/170-46291

STADTTTEIL: Ostdorf Lilienstraße Regelqueschnitt Parkplatz	<table border="1"> <tr> <th>Datum</th> <th>Zeichen</th> </tr> <tr> <td>Bearbeiter</td> <td>KD Hermann</td> </tr> <tr> <td>gezeichnet</td> <td>18.02.2021 Orl.</td> </tr> <tr> <td>geändert</td> <td>14.04.2021 C. Dieter</td> </tr> </table>	Datum	Zeichen	Bearbeiter	KD Hermann	gezeichnet	18.02.2021 Orl.	geändert	14.04.2021 C. Dieter
	Datum	Zeichen							
	Bearbeiter	KD Hermann							
	gezeichnet	18.02.2021 Orl.							
geändert	14.04.2021 C. Dieter								
Planänderungen siehe oben									
Entwurfsplanung	Maßstab 1 : 50								
GEFERTIGT: BALINGEN, 18.02.2021	Anlage Plan Nr. E003								
TIEFBAUAMT BALINGEN									

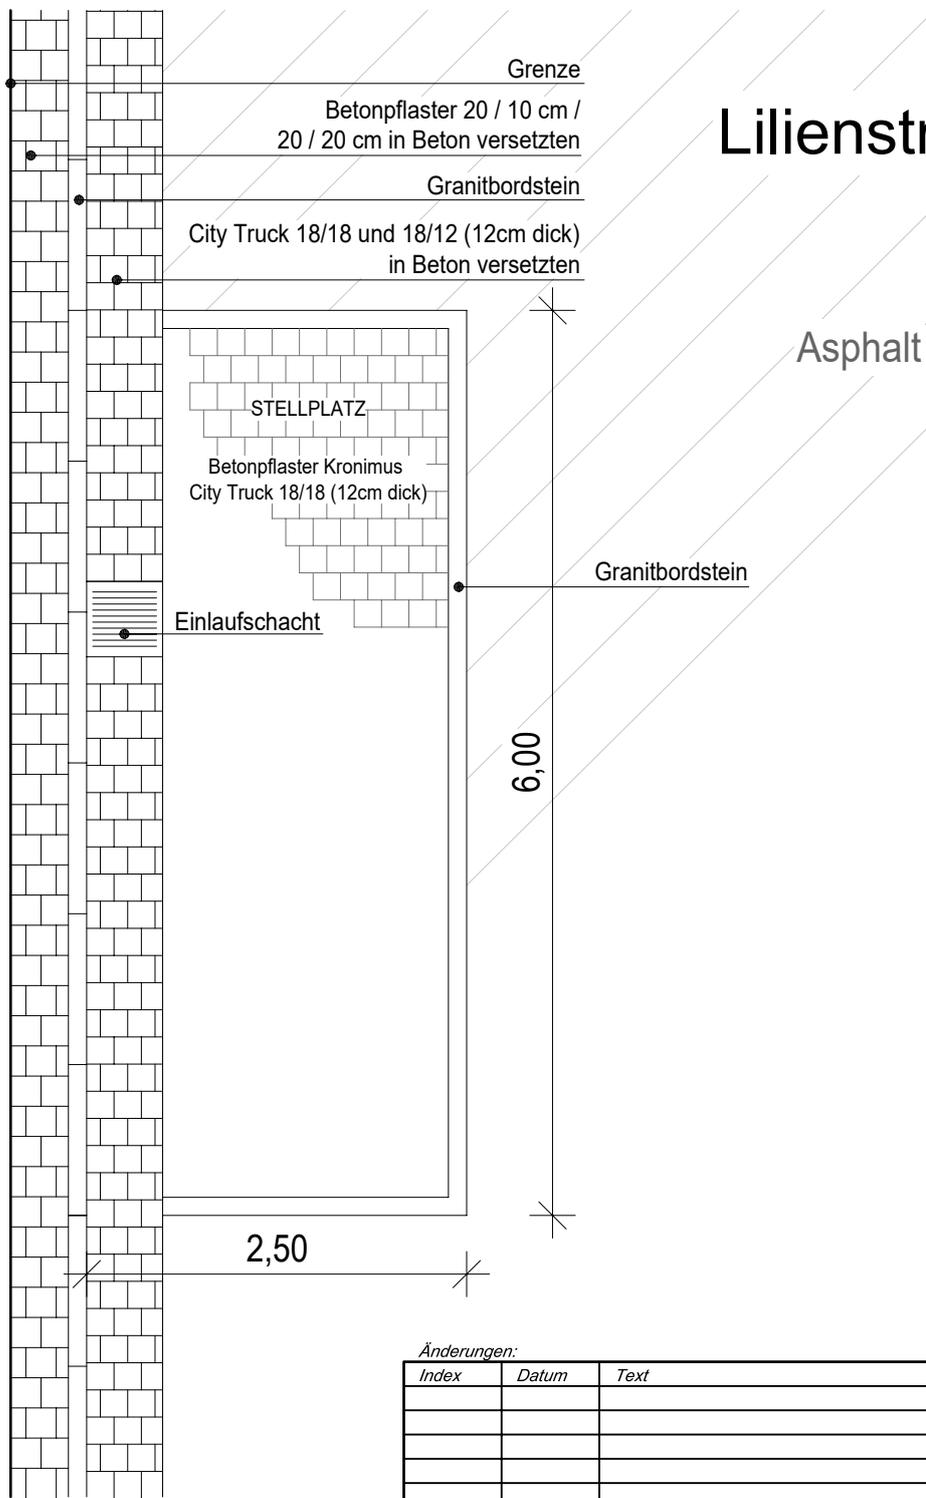

Änderungen:

Index	Datum	Text



Große Kreisstadt Balingen
TIEFBAUAMT, NEUE STR. 31, 72336 BALINGEN
TEL.: 07433/170-291 FAX: 07433/170-46291

STADTTTEIL: Ostdorf

Lilienstraße
Stellplatz

Entwurfsplanung

GEFERTIGT:

BALINGEN, 14.04.2021

TIEFBAUAMT BALINGEN

	Datum	Zeichen
Bearbeiter		KD Hermann
gezeichnet	14.04.2021	C. Dieter

Planänderungen siehe oben

Maßstab 1 : 50

Anlage

Plan Nr. E005