


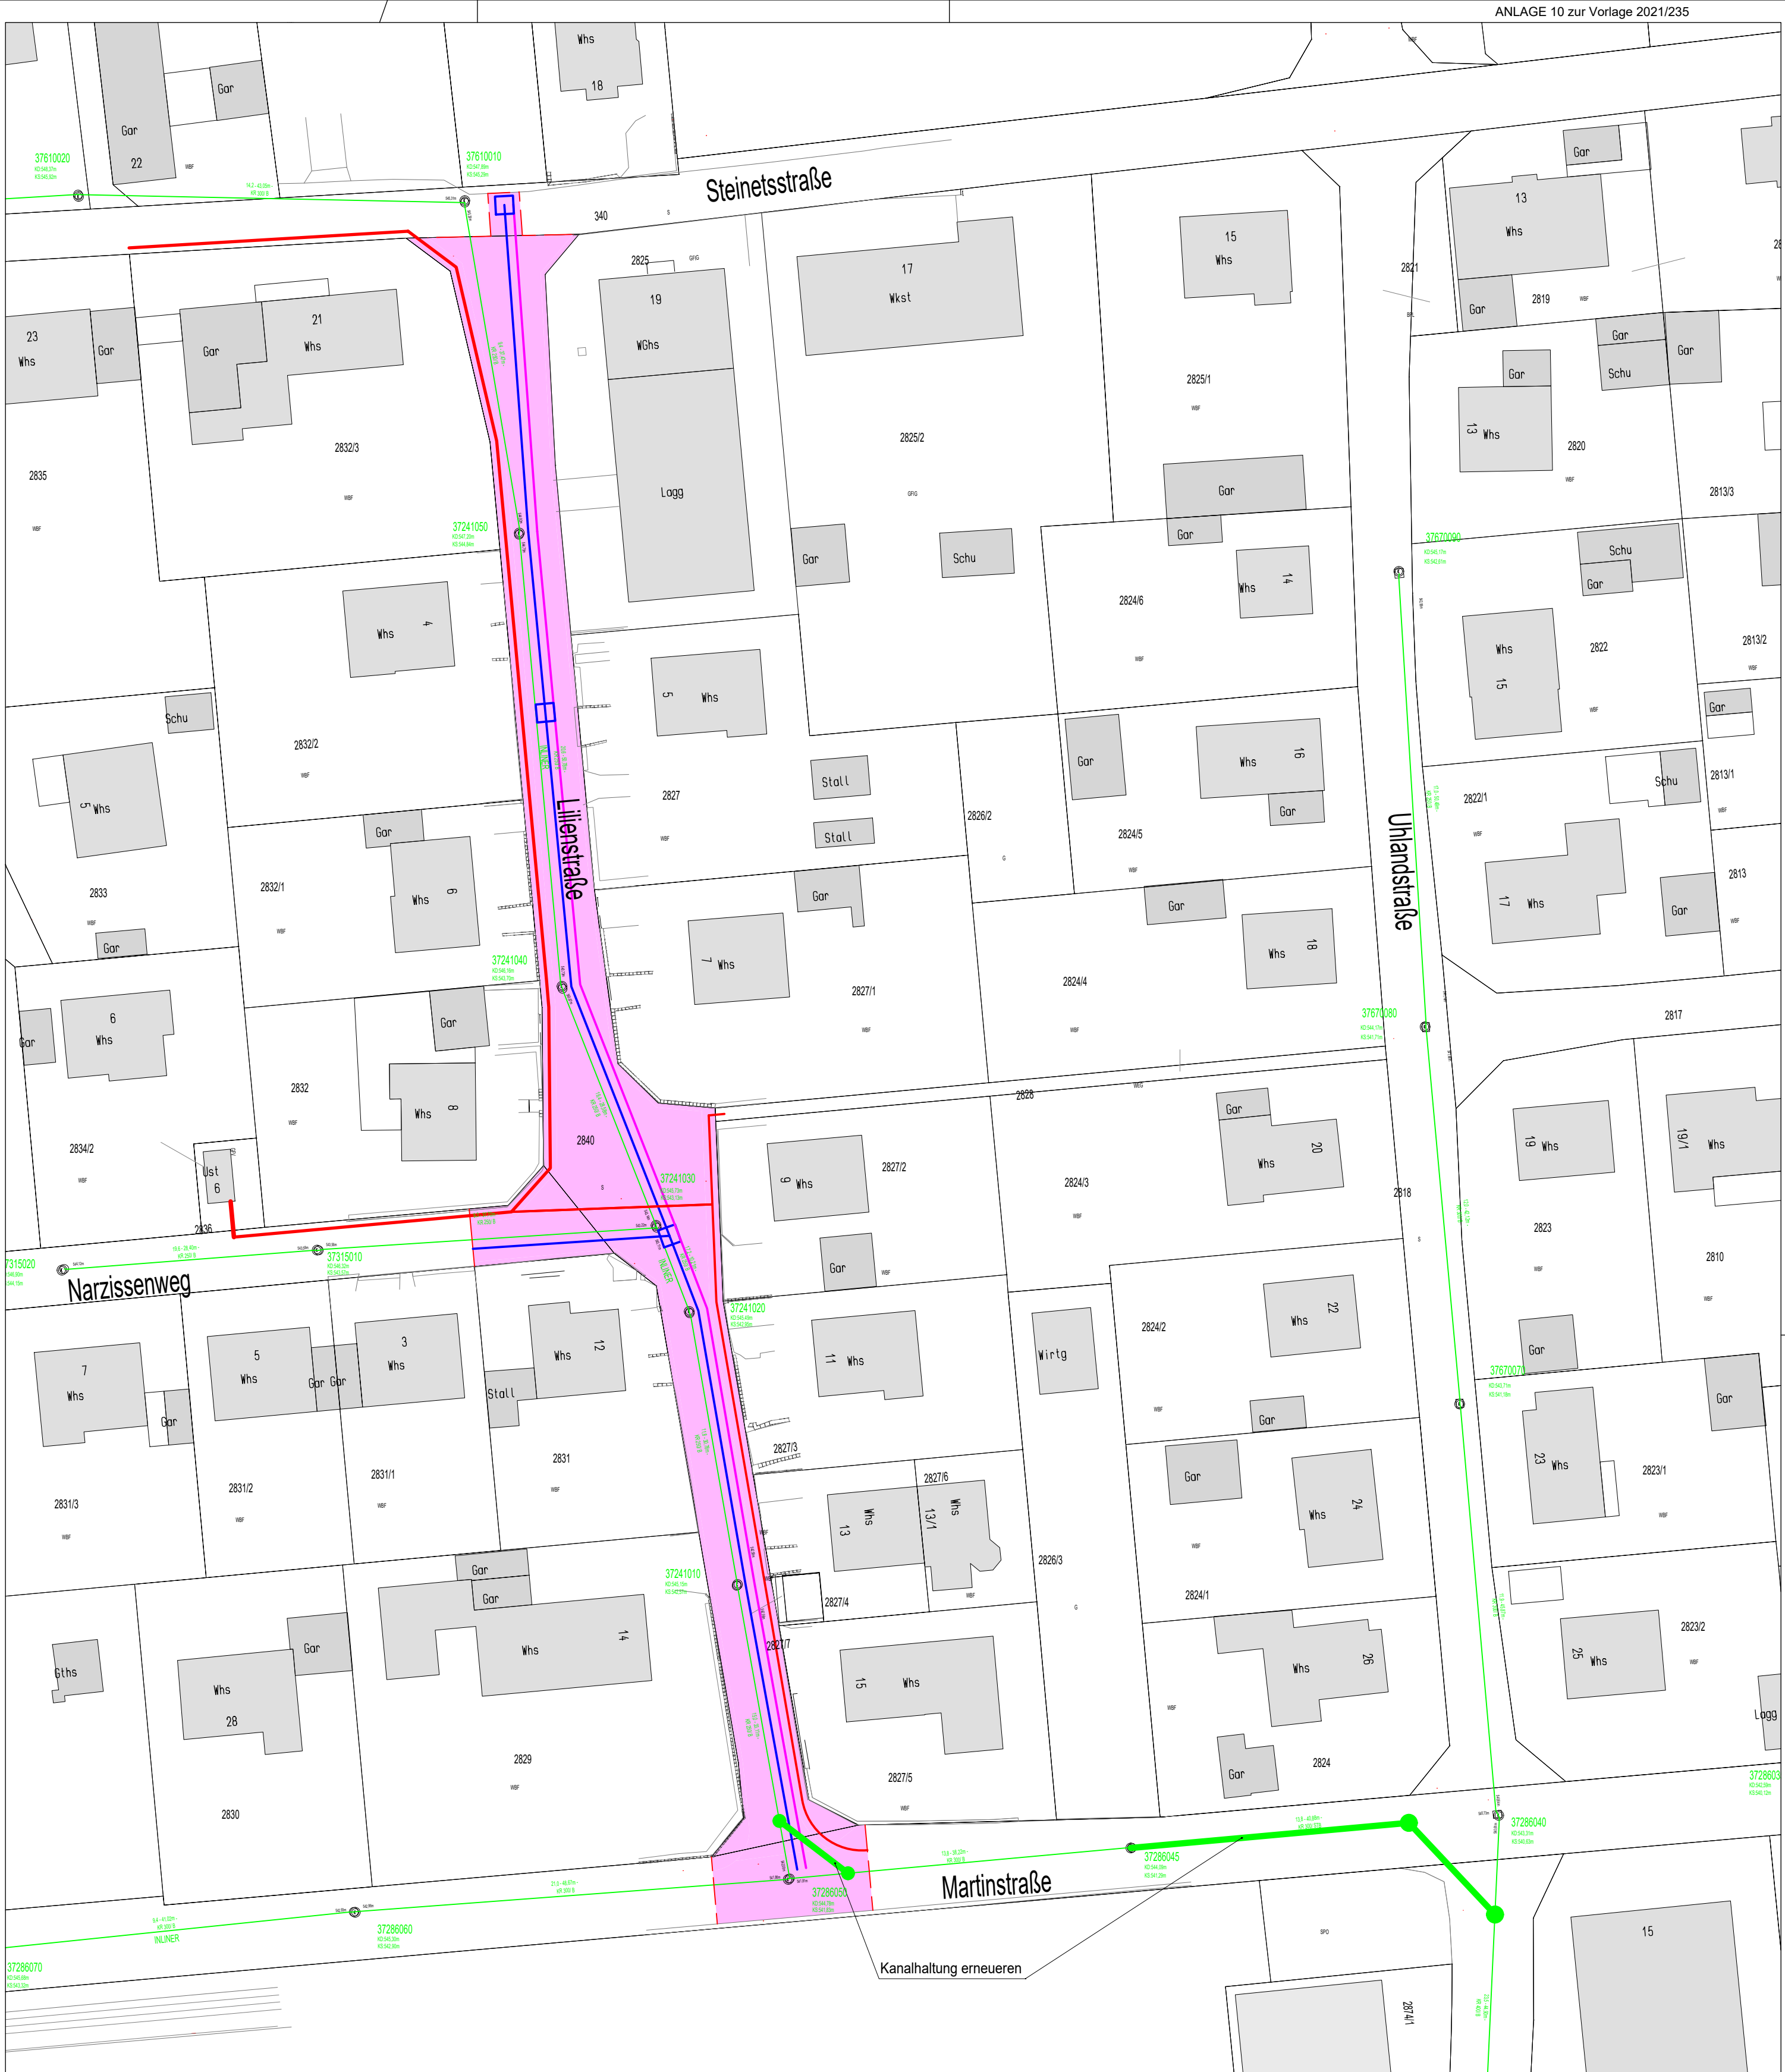


Legende:

Lilienstraße Ostdorf, Straßenvollausbau mit

- Kanalaustausch mit Aufdimensionierung und teilweiser Umverlegung
- Stromverkabelung neu inkl. aller Hausanschlüsse
- Wasserleitung neu, inkl aller Hausanschlüsse
- Gasleitung neu

Änderungen:		
Index	Datum	Text

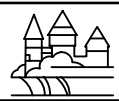

Große Kreisstadt Balingen
TIEFBAUAMT, NEUE STR. 31, 72336 BALINGEN
TEL.: 07433/170-291 FAX: 07433/170-46291

STADTTEIL: Ostdorf


Lilienstraße
Lageplan
Leitungsplan/ Kanalplan

Entwurfsplanung

GEFERTIGT:
BALINGEN, 18.02.2021

TIEFBAUAMT BALINGEN

Datum	Zeichen
18.02.2021	KD Hermann
14.04.2021	C. Dieter
Planänderungen siehe oben	
Maßstab	1 : 500
Anlage	
Plan Nr. E002	

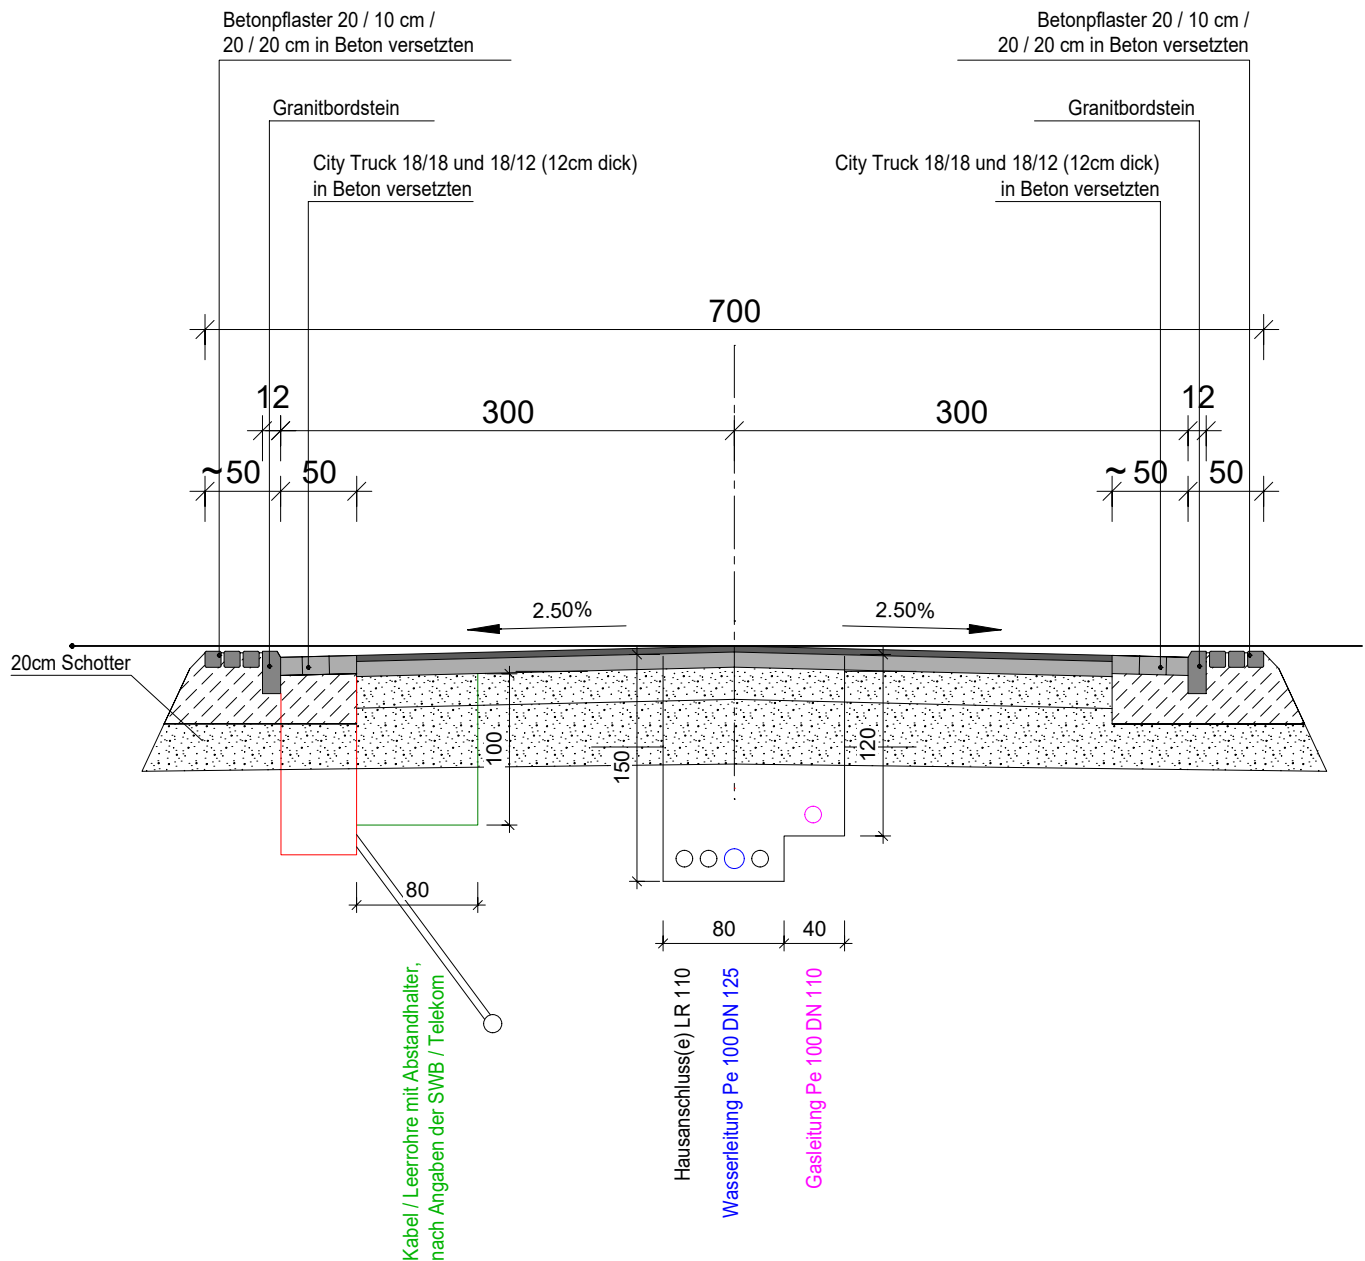

Änderungen:

Index	Datum	Text



Große Kreisstadt Balingen

TIEFBAUAMT, NEUE STR. 31, 72336 BALINGEN
TEL.: 07433/170-291 FAX: 07433/170-46291

STADTTTEIL: Ostdorf

Lilienstraße
Regelqueschnitt
Leitungsggraben

Entwurfsplanung

GEFERTIGT:

BALINGEN, 18.02.2021

TIEFBAUAMT BALINGEN

	Datum	Zeichen
Bearbeiter		KD Hermann
gezeichnet	18.02.2021	Orl.
geändert	14.04.2021	C. Dieter

Planänderungen siehe oben

Maßstab 1 : 50

Anlage

Plan Nr. E004