


LANDKREIS: ZOLLERNALBKREIS
 GEMEINDE: STADT BALINGEN
 ORTSTEIL: FROMMERN

LAGEPLAN



ZUM BAUANTRAG

ZEICHNERISCHER TEIL
 ZUM BAUANTRAG (§ 4 LBOWO)

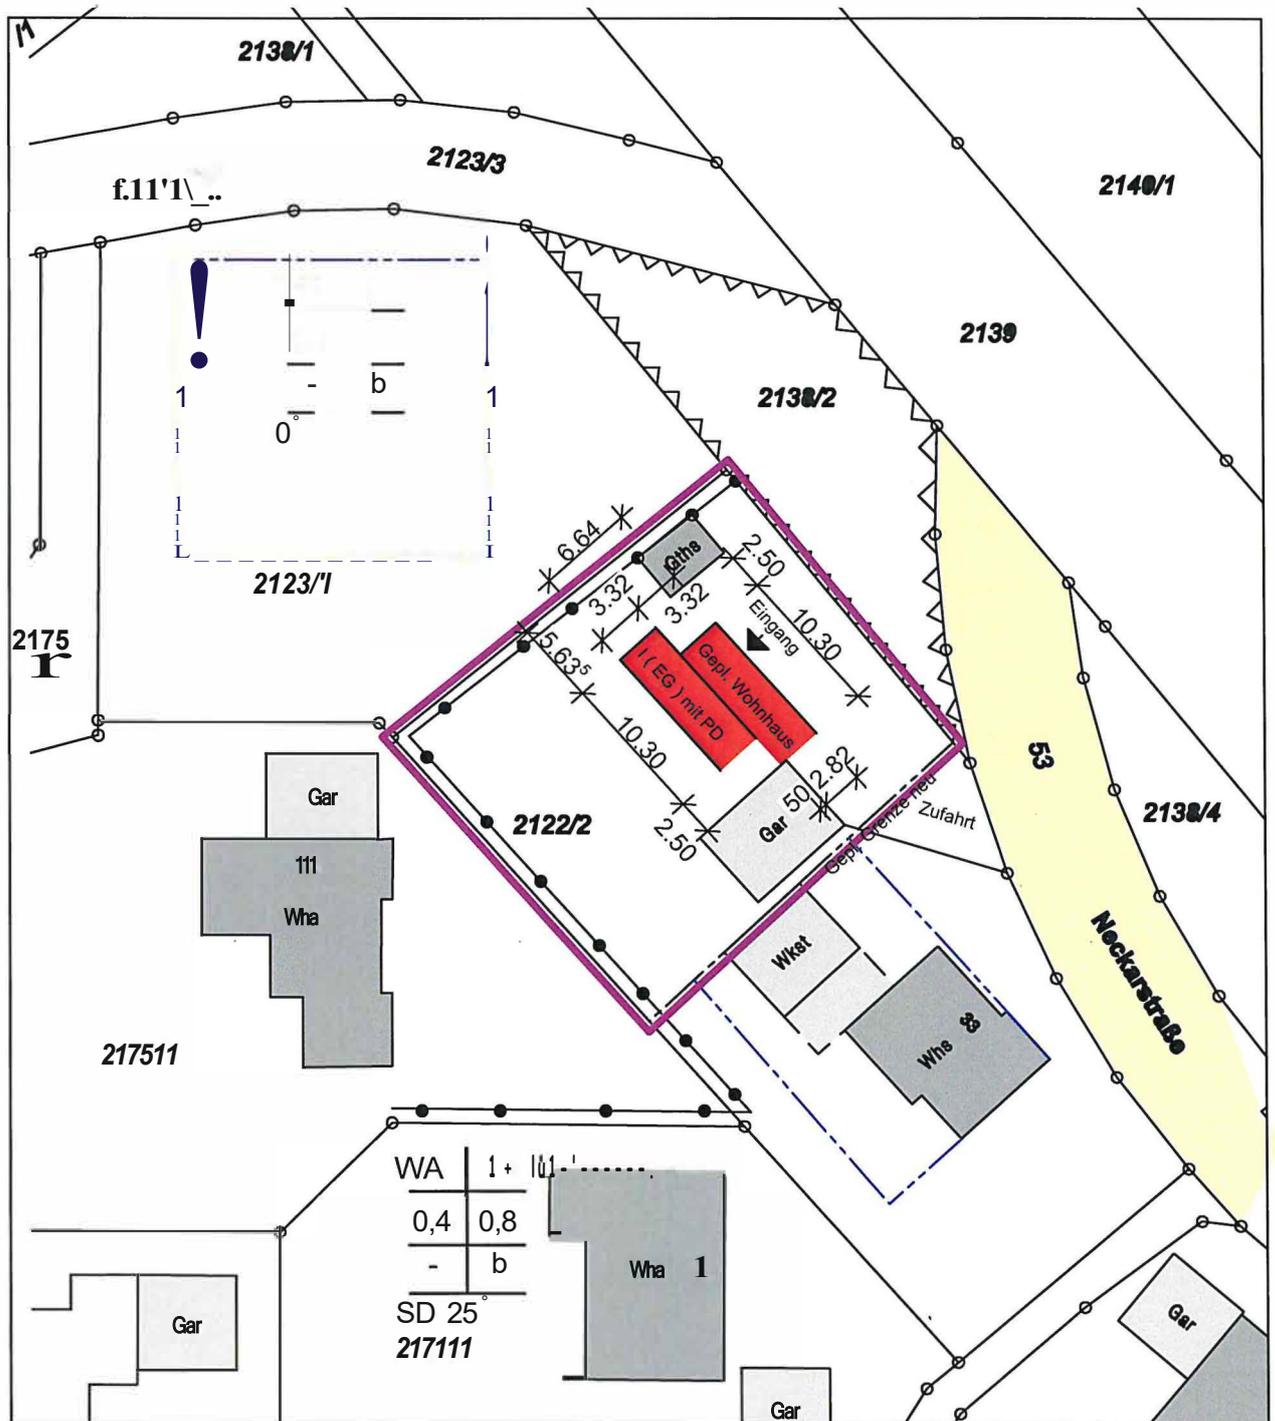

Maßstab : 1 / 500

GEFERTIGT BALINGEN, DEN 20.04.2021

DER PLANVERFASSER:

CAD - Dienstleistungen / Bauplanungen

Armin Gogoll

Hebsackstraße 3

72336 Balingen - Dürrwangen

Tel.: 07433 / 36483 Fax: 07433 / 37723

Auszug aus dem Liegenschaftskataster und
 Einzeichnungen nach § 4 LBOWO.

Eventuell vorhandene unterirdische Versorgungsleitungen
 Stollen, Tanks und der gleichen sind im Lageplan nicht dargestellt.