




Legende	
Gebäude	Gebäude Bestand
	Gebäude Neuplanung
Befestigte Flächen	
	Asphaltdeckschicht aus Asphaltbeton, Mischgut AC 8 D N, BK 1,0, Schichtdicke 4 cm, siehe 501, RD 3
	Asphaltdeckschicht aus Asphaltbeton, Mischgut AC 8 D N, BK 0,3, Schichtdicke 2,5 cm, siehe 501, RD 6
	Betonpflaster, Stöße 10 cm, in Reihen verlegt, Halbsatz, Beton, glatt, geschnitten, Farbe: naturgrau, Rostemalt: 200 x 17 mm, siehe 501, RD 2
	Läufer Betonpflaster, siehe Regelschnitt 521/522
	Einzelste 16/16/16 cm, Granit, wenig auf Betonfundament mit Mörtelverfüllung, siehe Regelschnitt 504, 1, RD 1
	Gehweg Holzeinfassung 25x140 mm, siehe 504, 1, RD 2
	Granitbord 10/25/25x100 cm, Fasse 1cm, mitbelag, hellgrau, Oberfläche gest. (siehe Regelschnitt 504, 1, RD 3/ RD 4
	Zweizeiler, Grotsteinsteine 16/16/16 cm, Granit, wenig auf Betonfundament mit Mörtelverfüllung, siehe Regelschnitt 504, 2, RD 1/ RD 2/ RD 3
	Hochbord 15/30/100 cm, Fasse 1cm, Granit, mitbelag, grau, Oberfläche gest., siehe Detail 505
	Schotterstein: Ansatz mit Parkplatzrasen RSM 5.1 auf 15 cm Vegetationsstärkung, siehe 501, RD 4
	Schachdeckel Bestand, Höhe anpassen
	Belagkante Bestand
Entwässerung	
	Straßeneinlauf 500 x 300 mm, Aufsatz, Gussblech 500/300 mm Klasse D, in Pultform, Schlitzweite 16 mm, Anschluss DN 150
	Entwässerungsrinne NY 100, Baubreite 130mm, Bauhöhe 100 mm, Abdeckung Maschenrost verzinkter Stahl, MW 30 / 10
	Ausbau Straßeneinlauf Bestand
	Straßeneinlauf Bestand
Vegetation	
	Baum Bestand
	Baum neu zu pflanzen, mit Arbeitszeichnung, Pflanzhöhe siehe Pflanzplan 715
	Baumgrube in Vegetationsfläche, 2 x 2m, Tiefe 1,50m, siehe Detail 503, 2
	Baumgrube mind. 25 m² für Baum mit angrenzender befestigter Fläche, erweiterter Wurzelraum, Abmessungen siehe Lageplan, Aufbau, siehe Detail 503, 1
	Baum fällen
	Schnitttiefe 40mm Oberboden, siehe 502, RD 4
	Pflanzfläche Bodendecker, siehe 502, RD 2
	Rasen - RSM 3, 20cm Oberboden, 25 g/m², siehe 502, RD 1
	Wiesenansaat Böschung 2 g/m², plus 2 g Schnellgrün Bromea secalinus, siehe 502, RD 3
	WBo
Ausstattung	
	Absatzbehälter neu, bauseits gestellt, Fundament C 12/15 X0, L 30/30/30/30
	Sitzbank ohne Lehne, bauseits gestellt, stahlgewerbliche Länge: 2,34m, Breite 50cm, Sitzhöhe 45cm, aufgeschraubt auf Betonpflaster, siehe Detail 505
	Mastleuchte Bestand
	Mastleuchte neu, bauseits gestellt, Leuchtenfundament Betonrohr DN 300, Länge 100 cm, auf ca. 10 cm starken Betonrost, Rohr ca. 60 cm hoch mit Beton ummantelt
	Verlegung Leerrohre, vorgeschlagene Trassenführung für Niederspannung, bauseits gefüllte Kabelschutzhöhre 1 x DN 110 mm
	Verlegung Leerrohre, vorgeschlagene Trassenführung für Leitung Strom Beleuchtung, bauseits gefüllte Kabelschutzhöhre 1 x DN 75 mm
	Verlegung Leerrohre, vorgeschlagene Trassenführung für Wasserversorgung, bauseits gefüllte Kabelschutzhöhre DN 110 mm
	Verlegung Leerrohre, vorgeschlagene Trassenführung für Wasserversorgung, bauseits gefüllte Kabelschutzhöhre DN 110 mm
	Anschließung Straßeneinlässe an Kanal Bestand
Sparten Bestand	
	Fernwärme, Hochdruck Schacht/ VFW/ VFW
	Gas Anschluss, Niederdruck Regler/ Hochdruck Regler
	Hausanschluss
	Kanal Bestand
	Mischwasser
	Kanal Bestand
	Regenwasser
	Kanal Bestand
	Schmutzwasser
	Kanaltschachdeckel Bestand
	Strom Bestand
	Niederspannung/ Mittelspannung/ Straßenbeleuchtung
	Strom Mittelspannung, Niederspannung, außer Betrieb
	Telekommunikation Leitungen, FAKR/ FAKR/ GMR
	Wasser, Anschlussleitung/ Hausanschluss/ Schachthydrant/ Leistungsabschluss/ Versorgungsleitung
	Abbruch Mauer / Einbauende Bestand
Bemessung	
	Bemessungsschicht, Bemessung mit Maßzahl
	Bemessungsschicht und Markierung Nullpunkt
Sonstiges	
	Bearbeitungsgrenze 9. Bauabschnitt Stadtgarten/ Zwirngarten
	Höhe Bestand
	Höhe neu
	Gefälle
	Böschung
	Flurgrenze und Flurnummer

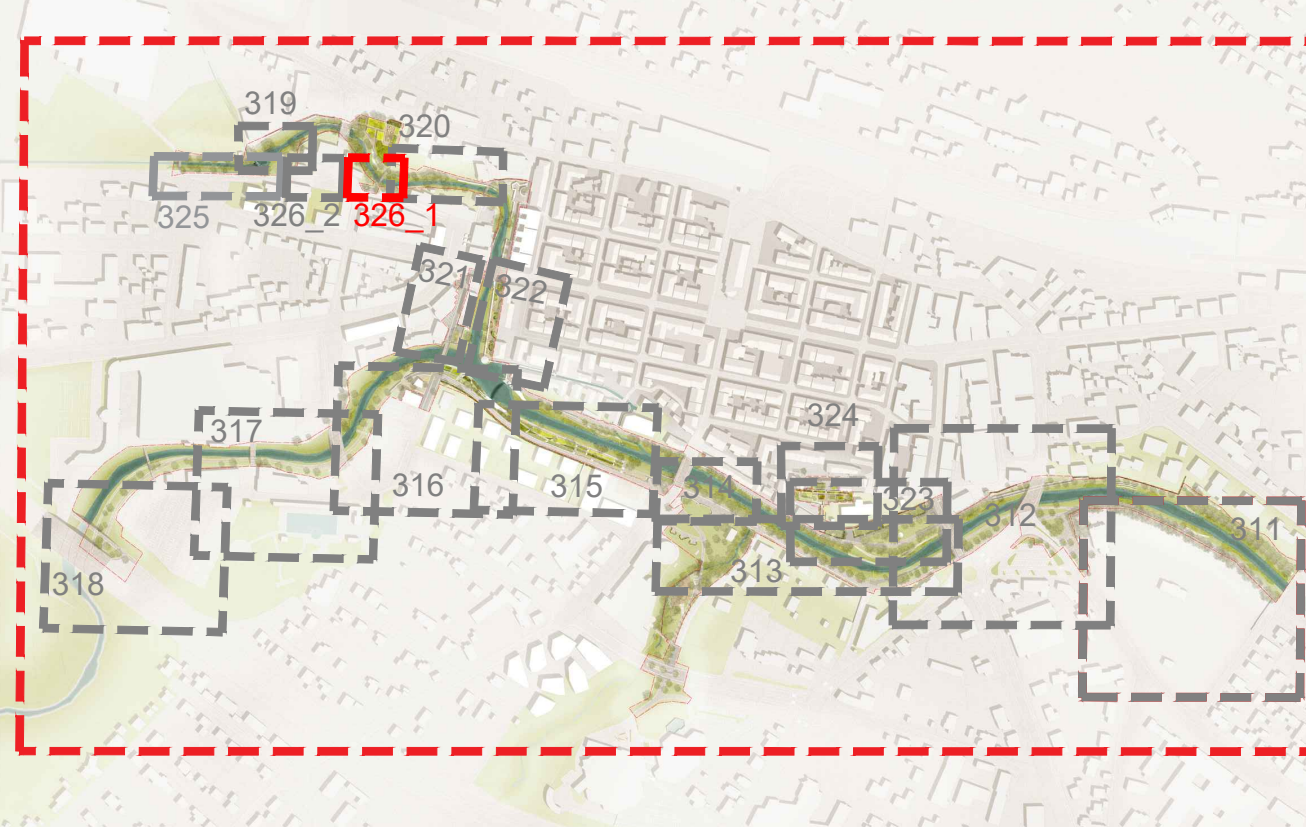

auftraggeber
Stadt Balingen
Amt für Stadtplanung und Bauservice
Neue Str. 31, 72336 Balingen

vorhaben
Gartenschau Balingen 2023
Kulturachse Süd
Freianlagen

zeichnung
Ausführungsplanung Inselstraße
Lageplanausschnitt Inselstraße Nord

datum
21.01.22
maßstab
1/100
plan
1545_5_326_1

index