


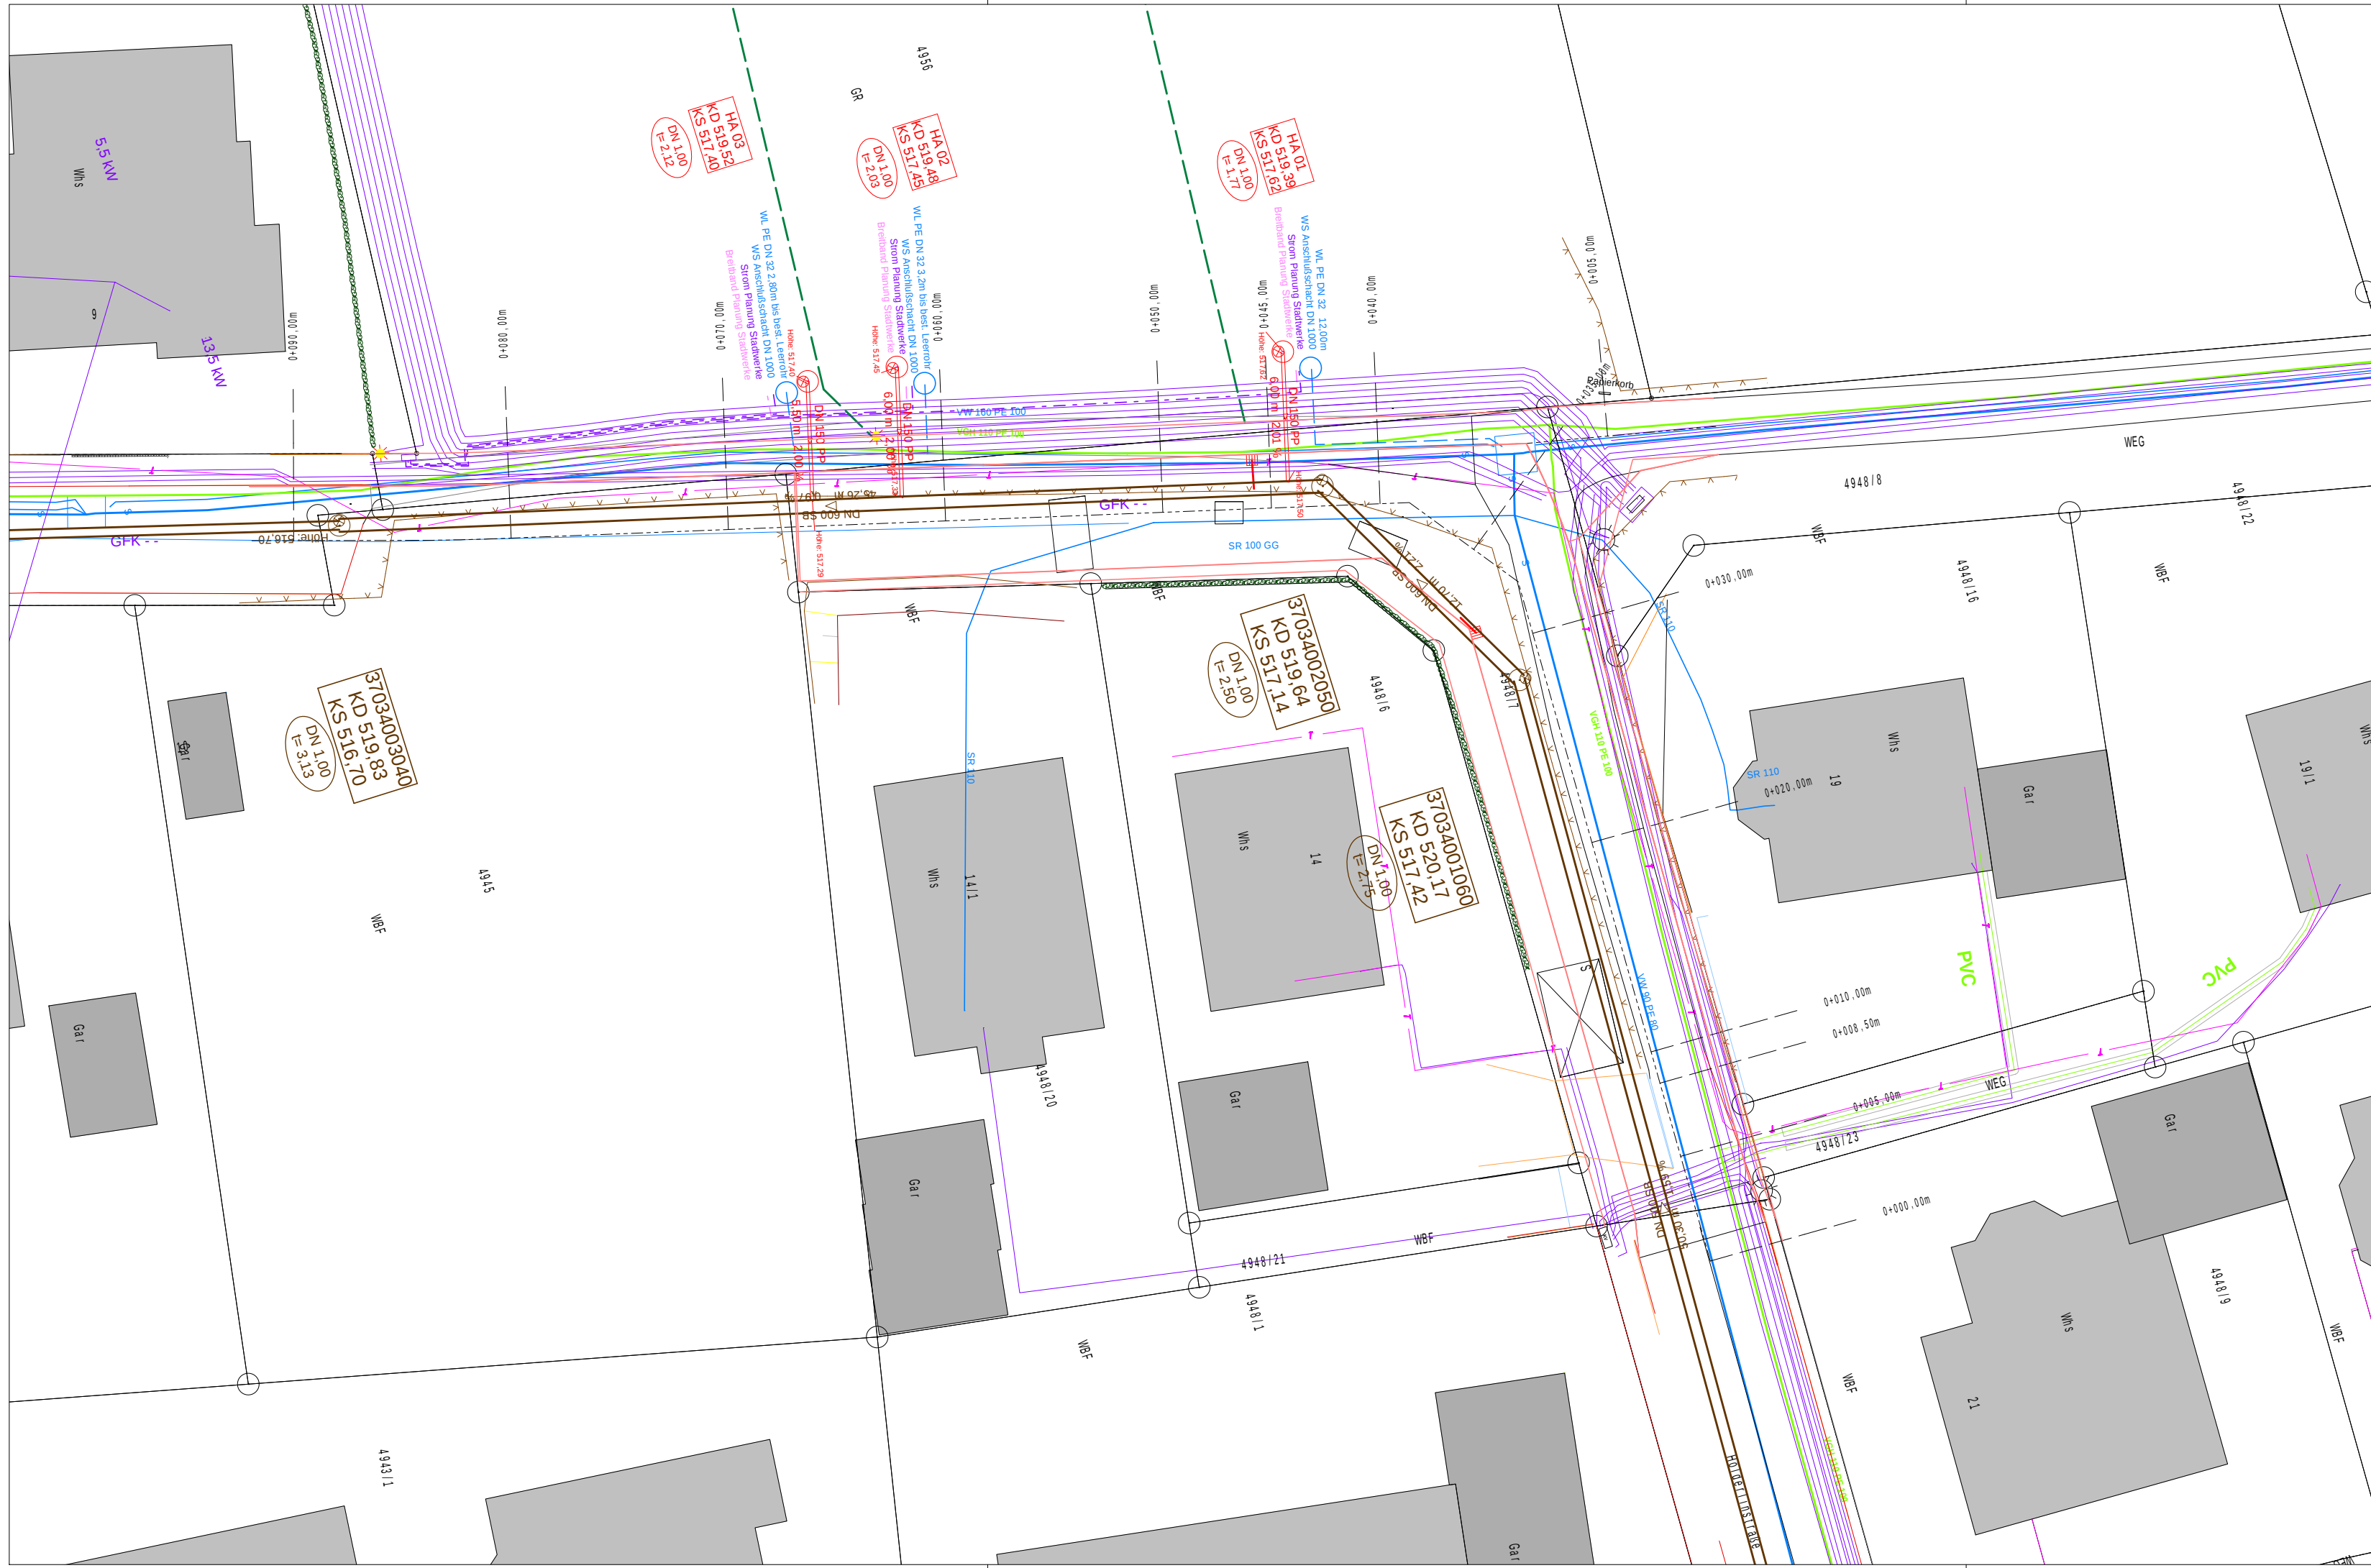

Ausführungsplanung

Mischwasser bestehend

Regenwasser bestehend

Schmutzwasser bestehend

Druckleitung bestehend

Mischwasser geplant

Regenwasser geplant

Schmutzwasser geplant

Wasserhausanschluss geplant

bestehende Wasserleitung

bestehende Gasleitung

bestehende Stromleitung

Telekom / Kabel BW

bestehende Straßenbeleuchtung

geplante Wasserleitung

geplante Gasleitung

geplante Stromleitung nachrichtliche Übernahme Stadtwerke

geplante Telekom / Breitband nachrichtliche Übernahme Stadtwerke

geplante Straßenbeleuchtung

1.80%

-1.70%

40.00

35.00

2.50%

2.50%

Visierbruch mit Längsneigung

Querneigung

Hoch/ Tiefpunkt

gepl. Baum / gepl. Laterne

Fahrbahn

Gehweg

Parkplatz

Grünfläche

Radweg

Pflaster

Damm-/Einschnittböschung

Entwässerungsnüde

Auftraggeber: Stadt Balingen

Projektnummer: 21135

Anlage: 2.2

Maßnahme: Straßenplanung Hölderlinstraße

Planungsstatus: Entwurfsplanung

Planart: Lageplan Ver- und Entsorgung

Maßstab: 1:250

Gezeichnet: ad

Planname: LP Ver und Entsorgung

Planmaß: 29.7 cm x 57.0 cm

Dateipfad: P:\20000_Gemeinde\21135\Planung-Cad\21135.GVP

Ausgefertigt: Sulz a.N., den 05.09.2022

Anerkannt: Balingen, den

OHnmacht Ingenieure
PLANUNGSTEAM FÜR BAU UND VERMESSUNG

Marktplatz 1
Tel. 07454 94494-0
info@o-ing.de

72172 Sulz a. N.
Fax 07454 94494-29
www.o-ing.de