




TOP ö 7.2
Hindenburgstr. - Gesamtanlageplan, M 1:200

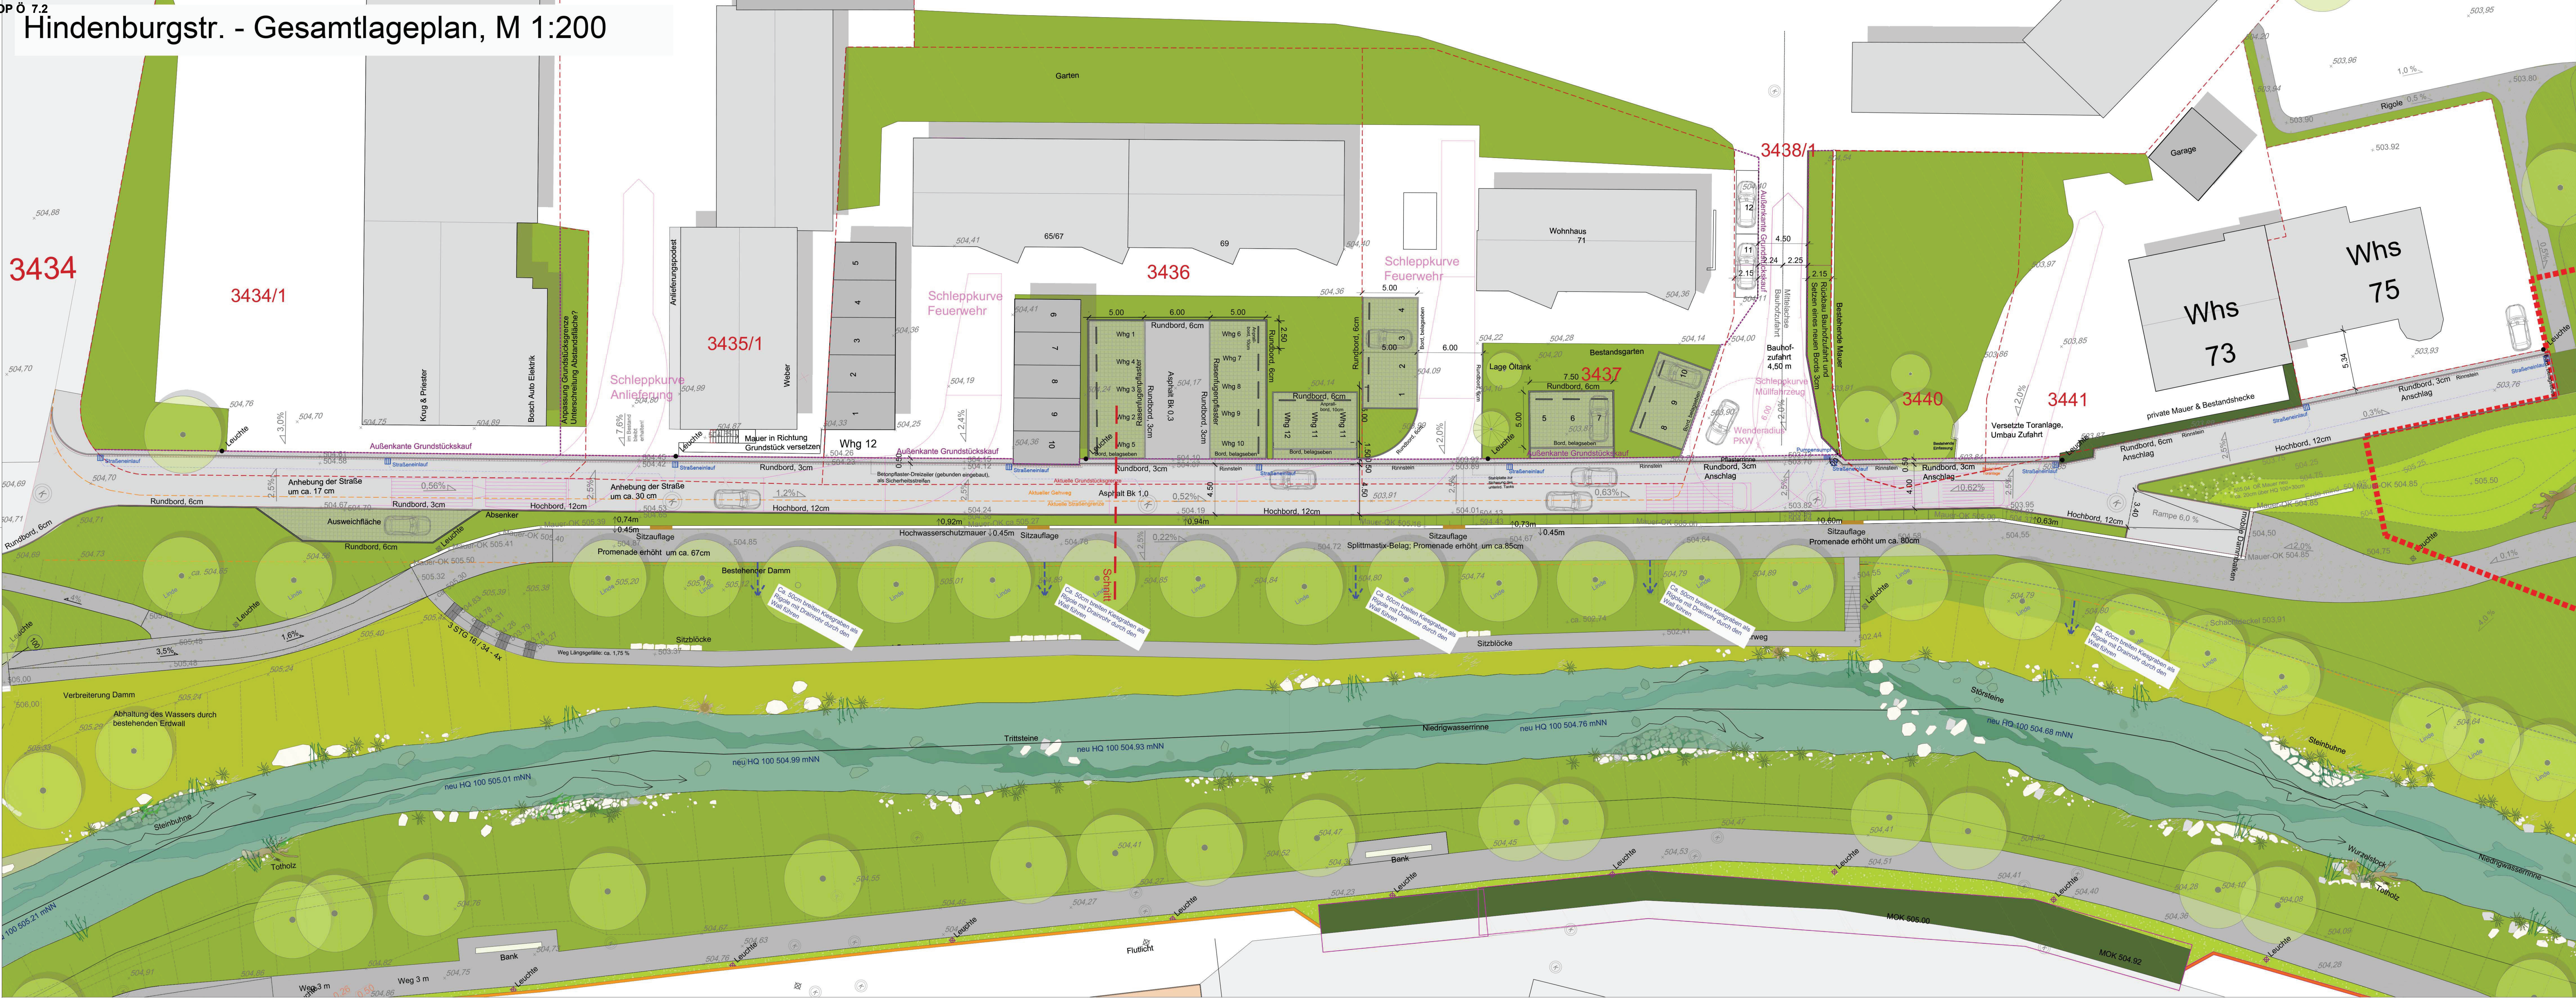

Hindenburgstr. - Übersicht, M 1:500

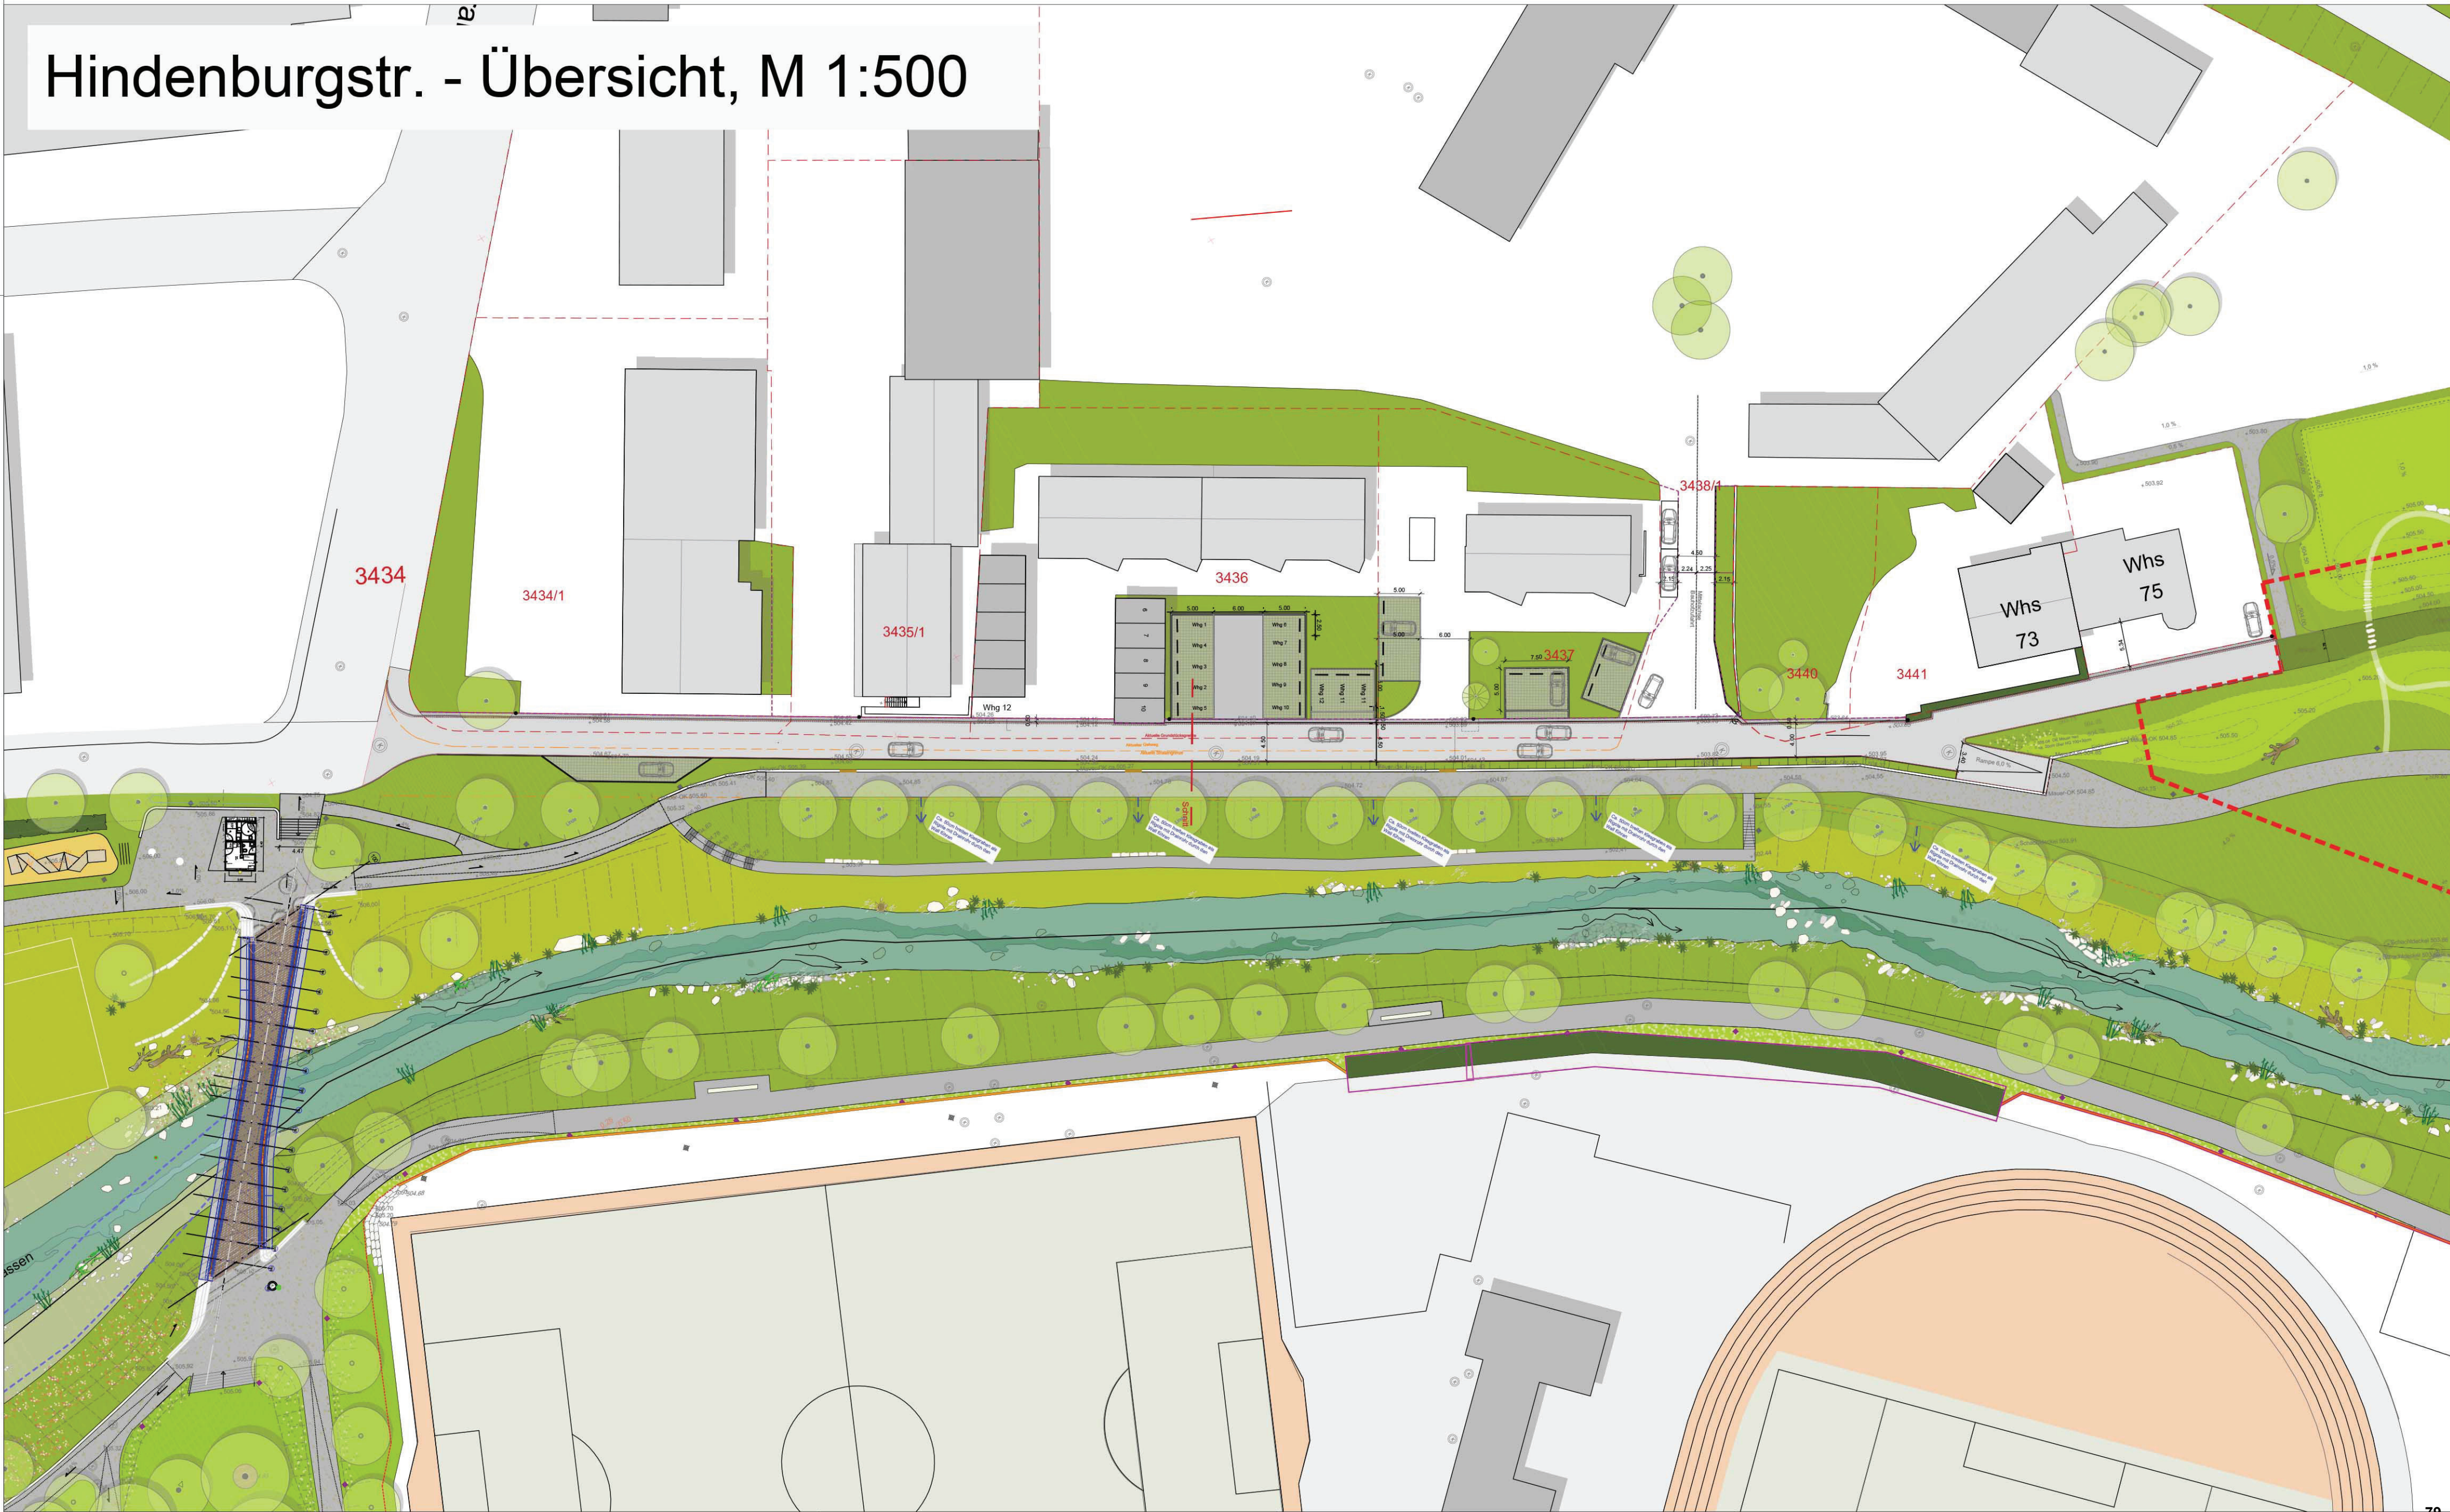

Hindenburgstr. - Schnitt, M 1:50

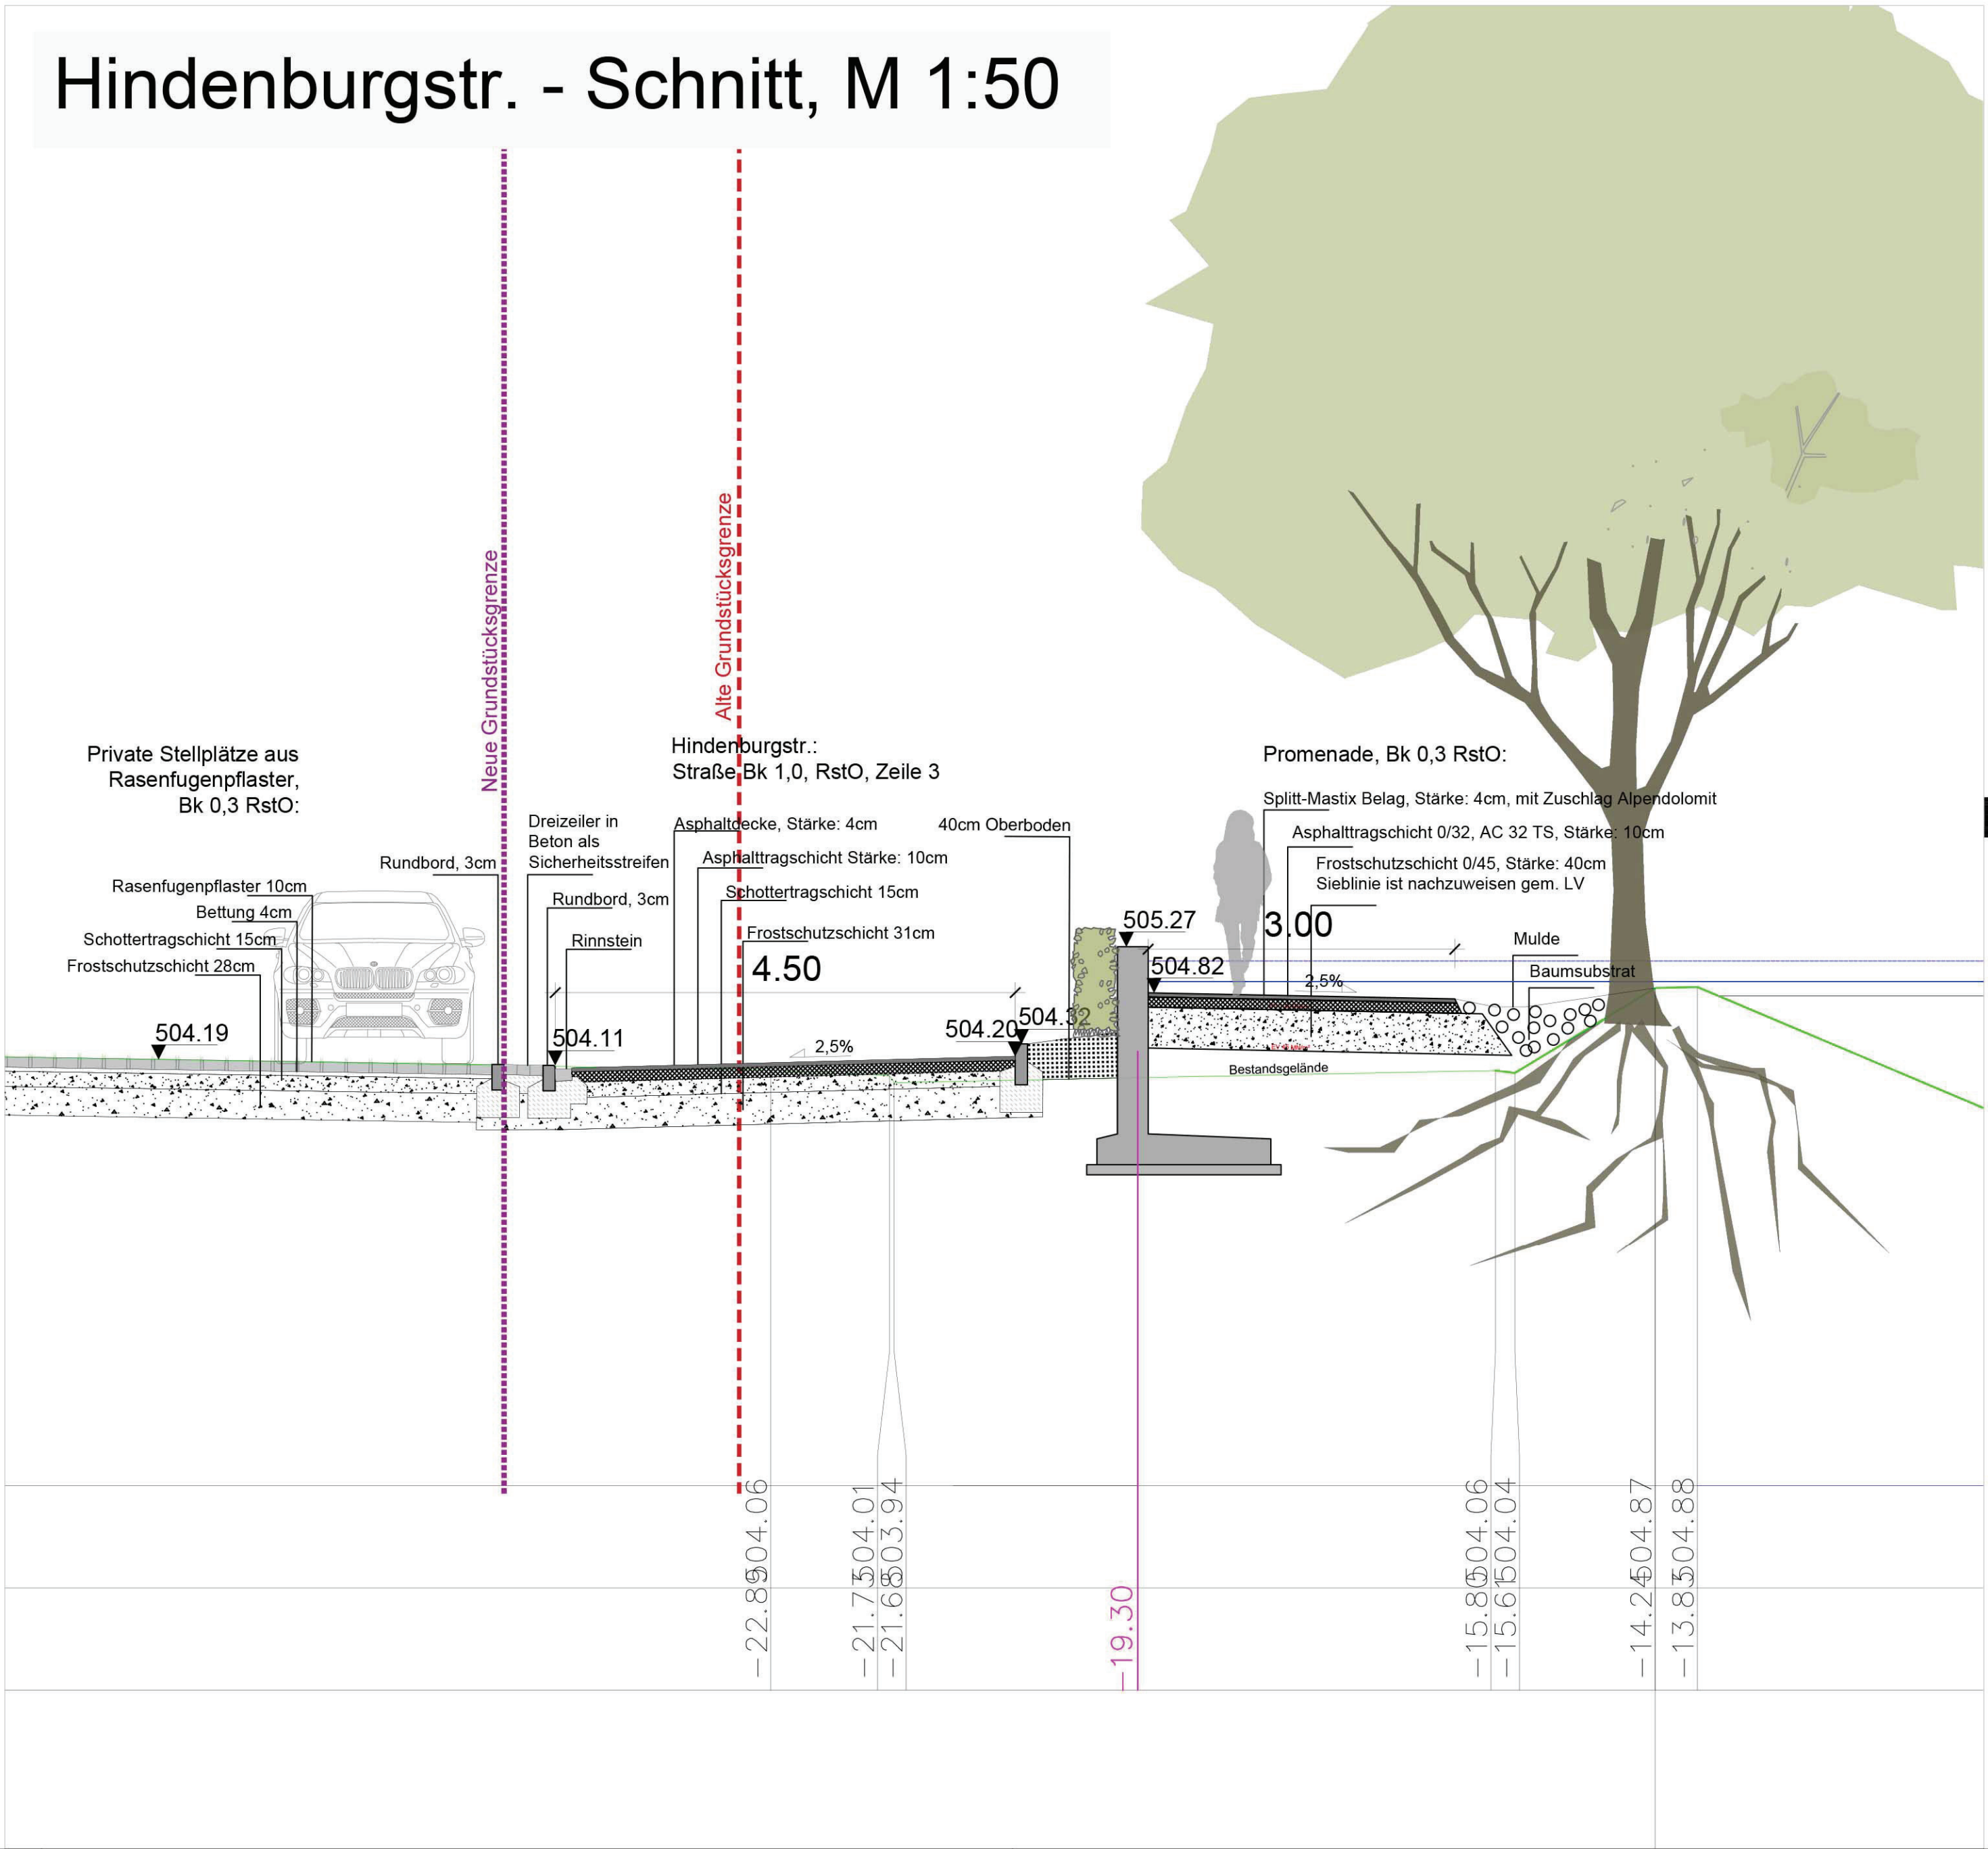

Überlingen • Stuttgart • München

PLANSTATT SENNER

WERKPLANUNG

Planinhalt: Hindenburgstr. - Straßenbau, Übersicht
Projekt: Landschaftsachse NORD - Gartenschau 2023
Ort: Balingen
Bauherr: Stadt Balingen
Neue Straße 31, 72336 Balingen

Datum: 20.12.2020
Projekt-Nr.: 2029D
Gezeichnet: KW
Geprüft:

Maßstab: 1:200 / 1:500
Blatt-Nr.: 2029D_
Blattgröße: A0 quer
Dateiname:

Änderung:

Bearbeitet: Datum: Index:

Unterschrift Landschaftsarchitekt

Unterschrift Bauherr

Johann Senner | Freier Landschaftsarchitekt SRL | Dipl. Ing. (FH) | Planstadt Senner | Breitelstraße 21 | 88602 Überlingen | Telefon: +49(0)7551-9199-0 | Fax: +49(0)7551-9199-29 | info@planstadt-senner.de | www.planstadt-senner.de

Landschaftsarchitektur | Umweltplanung | Stadtentwicklung

79