



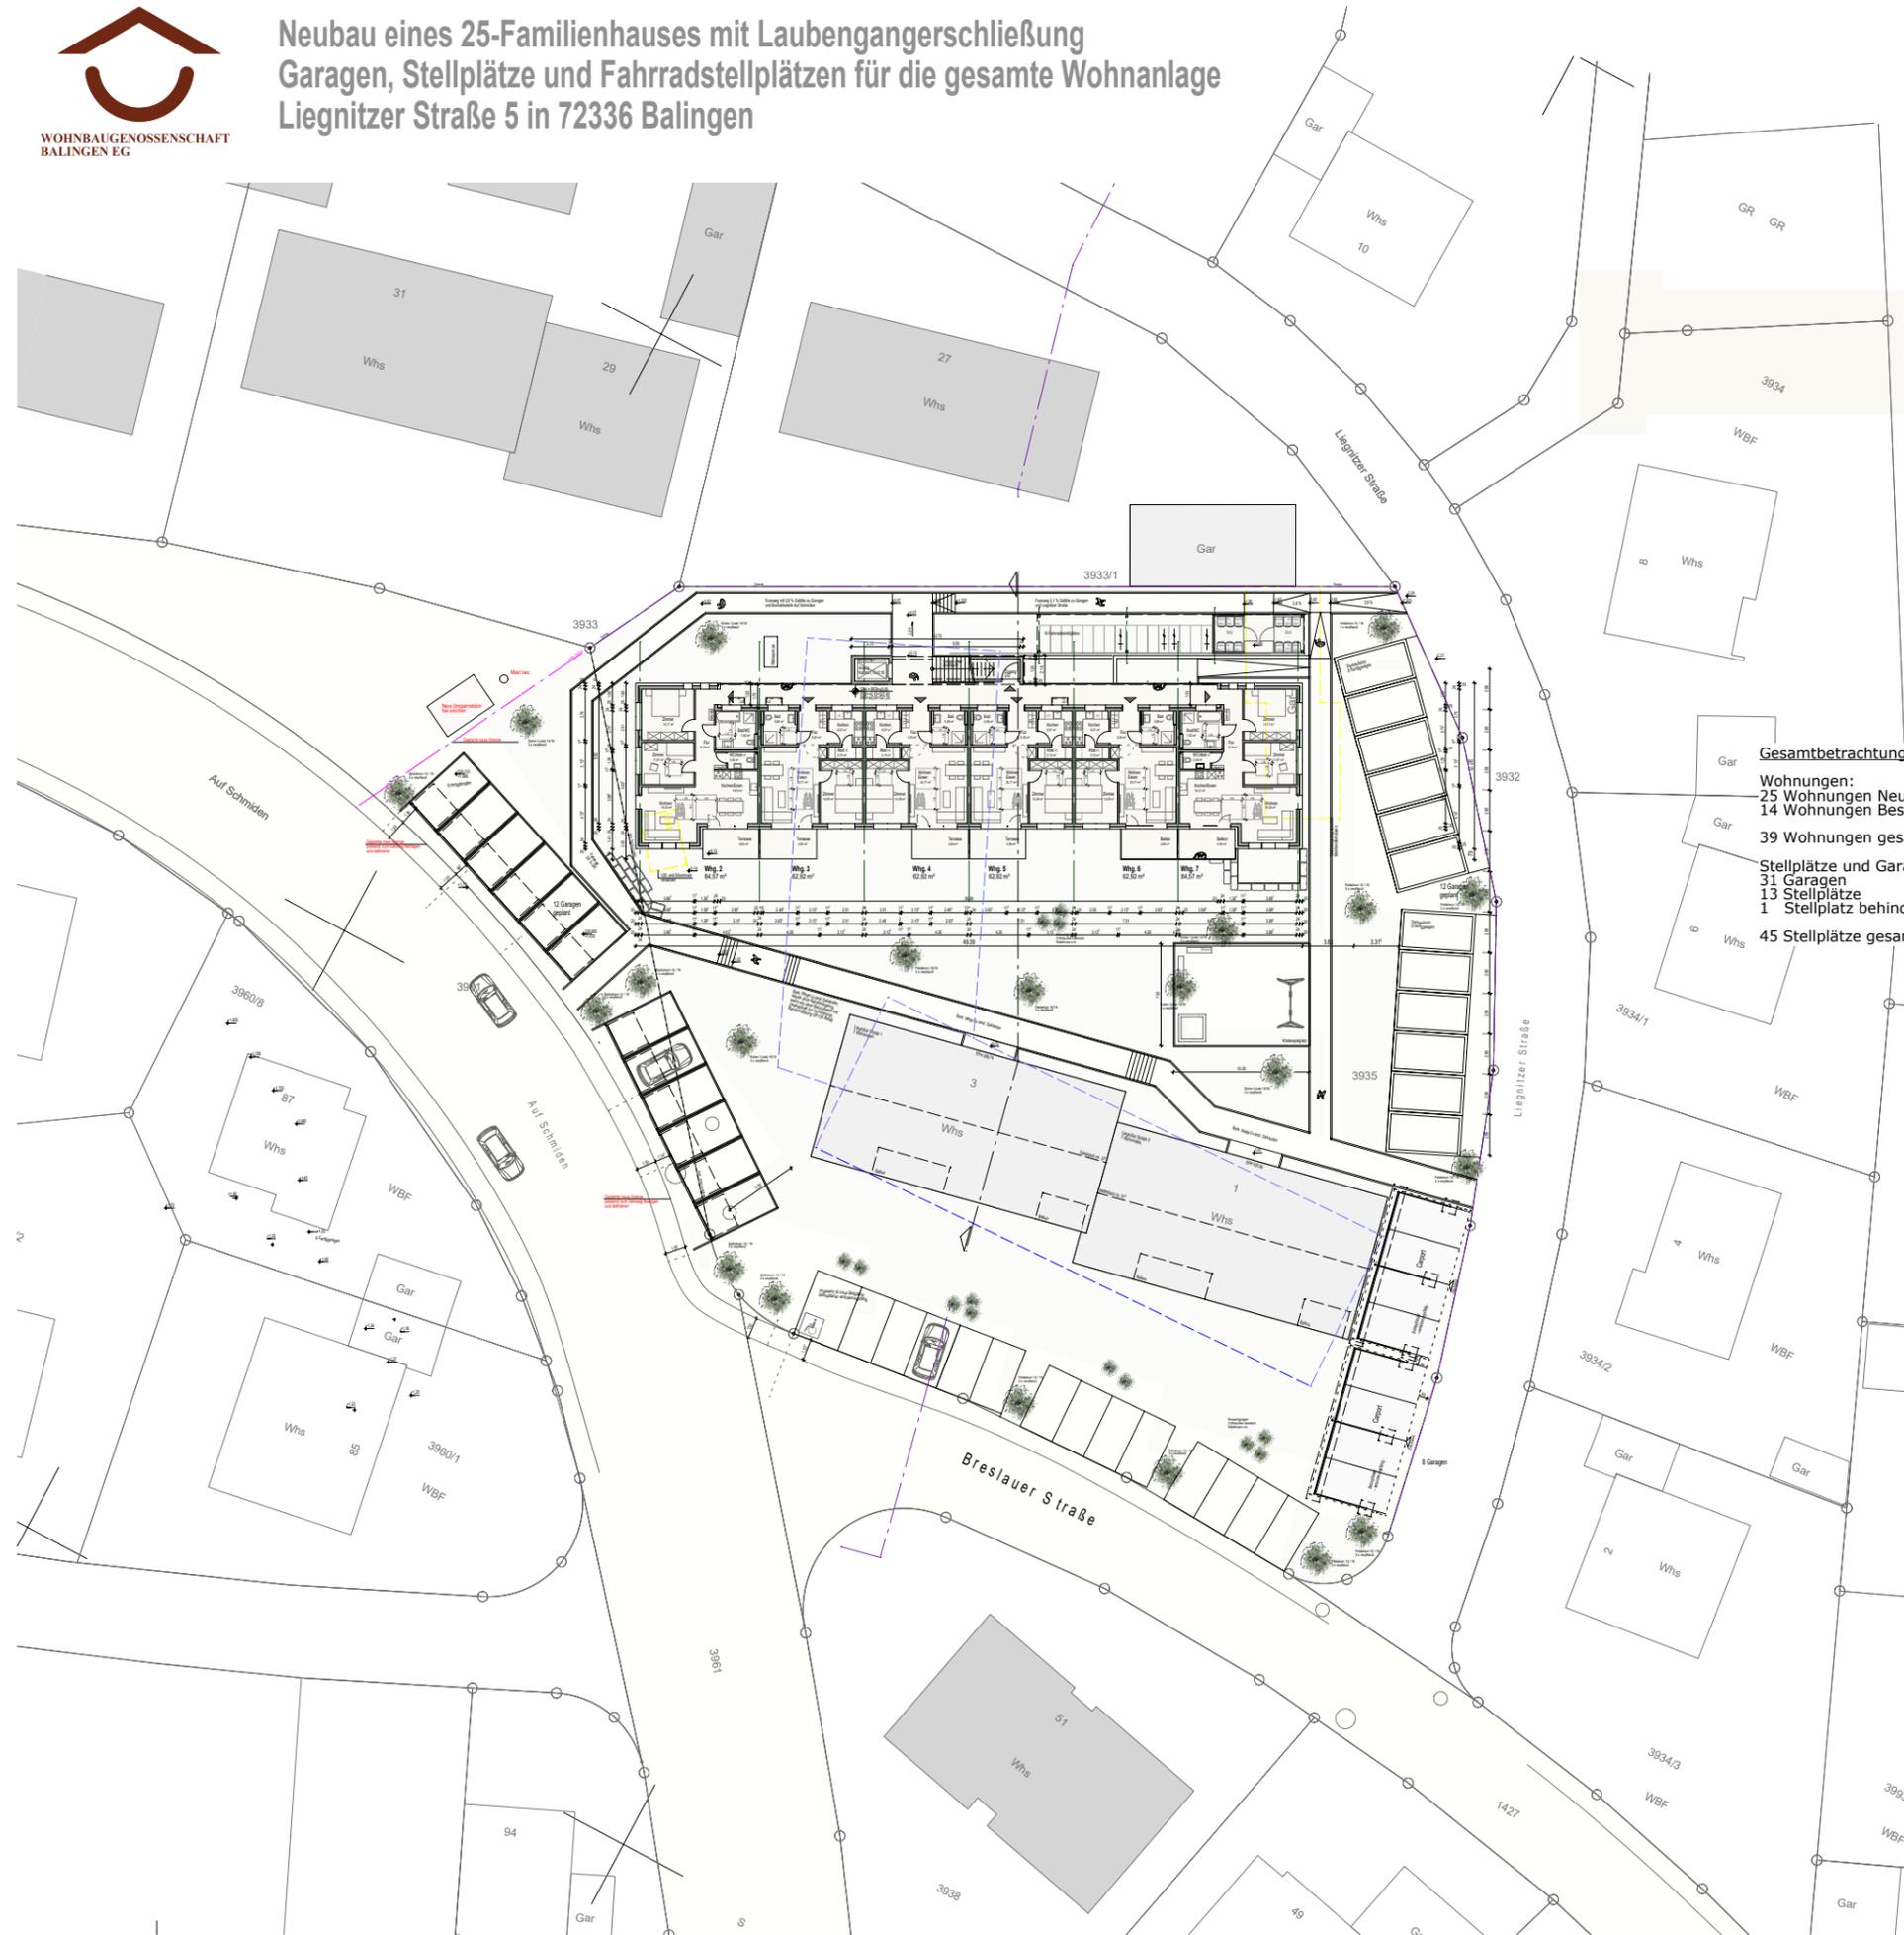

Neubau eines 25-Familienhauses mit Laubengängerschließung
Garagen, Stellplätze und Fahrradstellplätze für die gesamte Wohnanlage
Liegnitzer Straße 5 in 72336 Balingen

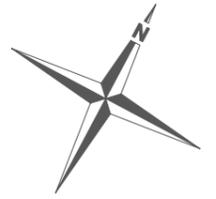


Gesamtbetrachtung:
 Wohnungen:
 25 Wohnungen Neubau
 14 Wohnungen Bestand
 39 Wohnungen gesamt
 Stellplätze und Garagen:
 31 Garagen
 13 Stellplätze
 1 Stellplatz behindertengerecht
 45 Stellplätze gesamt

 wäschle architekten	Karlstraße 19 Tel.: 07433 90 890 -0 Fax: 07433 90 890 -20	72336 Balingen www.waeschle-architekten.de info@waeschle-architekten.de
	PROJEKT Neubau eines 25-Familienhauses m. Laubengang, Garage, Carports u. Stellplätzen für die ges. Wohnanlage Liegnitzer Straße 5, 72336 Balingen	
BAUHERR Wohnbaugenossenschaft Balingen eG Längenfeldstr. 21, 72336 Balingen		
PLANINHALT Lageplan - Übersichtsplan - Entwurf korrigiert Gehweg und Carports L1 03.03.2017/tw		
Geändert: 14.02.2017 Anordnung Garagen geändert B 03.03.2017 Gehweg 2,00m breit C 14.03.2017 Gehweg 1,50m breit D	DATUM: 14.02.2017 GEZ.: tw MASSSTAB: 1:500 PL.-NR.: LP1-D	



Neubau eines 25-Familienhauses mit Laubengangerschließung
 Garagen, Stellplätze und Fahrradstellplätze für die gesamte Wohnanlage
 Liegnitzer Straße 5 in 72336 Balingen

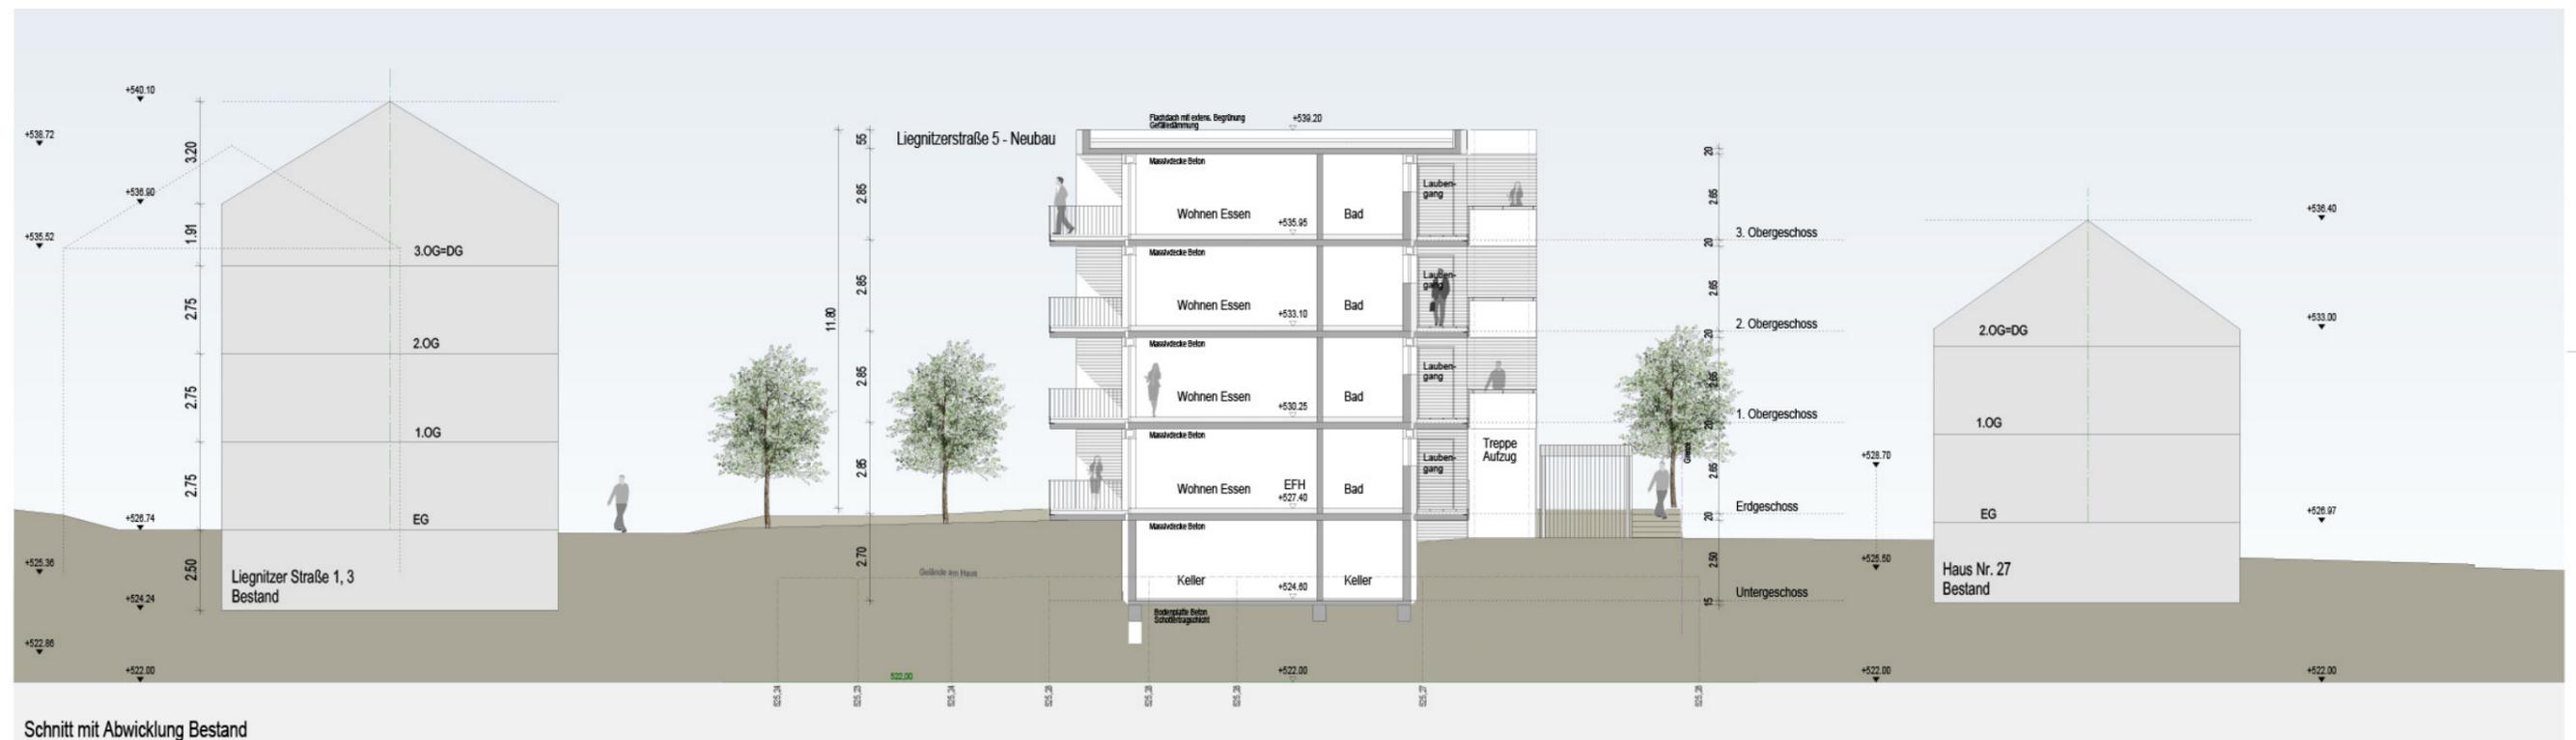

Schnitt mit Abwicklung Bestand

	wäsche architekten	Körbstäbe 19 Tel.: 07433 90 890-0 Fax: 07433 90 890-20	72336 Balingen www.waeschle-architekten.de info@waeschle-architekten.de
	PROJEKT Neubau eines 25-Familienhauses m. Laubengang, Garage, Carports u. Stellplätzen für die ges. Wohnanlage Liegnitzer Straße 5, 72336 Balingen		
BAUHERR Wohnbaugenossenschaft Balingen eG Längenfeldstr. 21, 72336 Balingen			
PLANREIHE Schnitt - Entwurf			
BAUHERR:	ARCHITEKT:	DATUM: 31.01.2017 GEZ.: gb MASSSTAB: 1:100, A3=1:200 PL.-NR.: 06	



Neubau eines 25-Familienhauses mit Laubengangerschließung
 Garagen, Stellplätze und Fahrradstellplätze für die gesamte Wohnanlage
 Liegnitzer Straße 5 in 72336 Balingen




Ansicht Nord

 wäsche architekten		Korbstraße 19 72336 Balingen Tel.: 07433 90 890-0 Fax: 07433 90 890-20 www.waeschle-architekten.de info@waeschle-architekten.de
PROJEKT Neubau eines 25-Familienhauses m. Laubengang, Garage, Carports u. Stellplätzen für die ges. Wohnanlage Liegnitzer Straße 5, 72336 Balingen		
BAUHERR Wohnbaugenossenschaft Balingen eG Längenfeldstr. 21, 72336 Balingen		
PLANVORL.		
Ansicht Nord - Entwurf		
BAUHERR:	ARCHITEKT:	DATUM: 31.01.2017 GEZ.: gb MASSSTAB: 1:100, A3=1:200 PL.-NR.: 07



Neubau eines 25-Familienhauses mit Laubengangerschließung
 Garagen, Stellplätze und Fahrradstellplätzen für die gesamte Wohnanlage
 Liegnitzer Straße 5 in 72336 Balingen

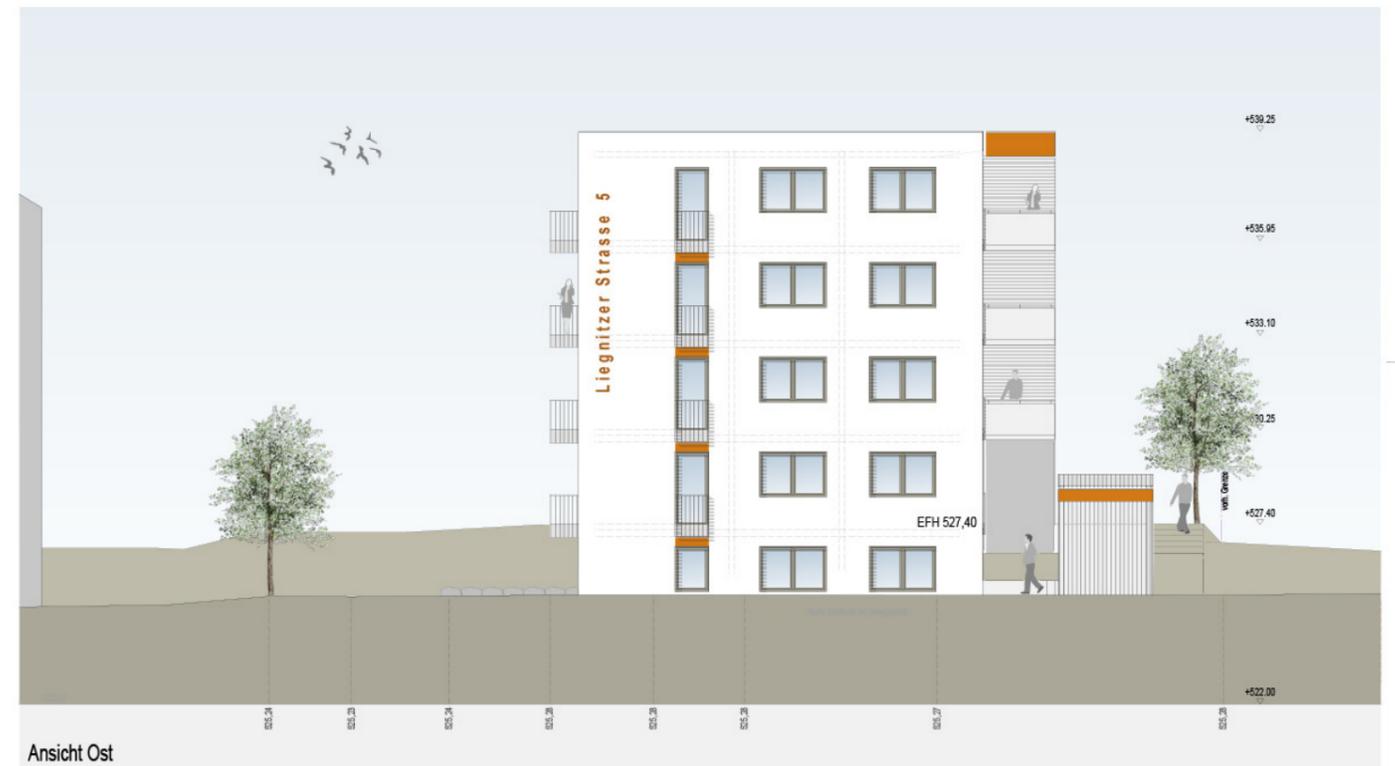

		Körbstäbe 19 72336 Balingen Tel.: 07433 90 890-0 Fax: 07433 90 890-20 www.waeschle-architekten.de info@waeschle-architekten.de
PROJEKT Neubau eines 25-Familienhauses m. Laubengang, Garage, Carports u. Stellplätzen für die ges. Wohnanlage Liegnitzer Straße 5, 72336 Balingen		
BAUHERR Wohnbaugenossenschaft Balingen eG Längenfeldstr. 21, 72336 Balingen		
PLANNUMMER Ansicht Ost und West - Entwurf		
BAUHERR:	ARCHITEKT:	DATUM: 31.01.2017
		GEZ: gb
		MAßSTAB: 1:100, A3=1:200
		PL.-NR.: 08