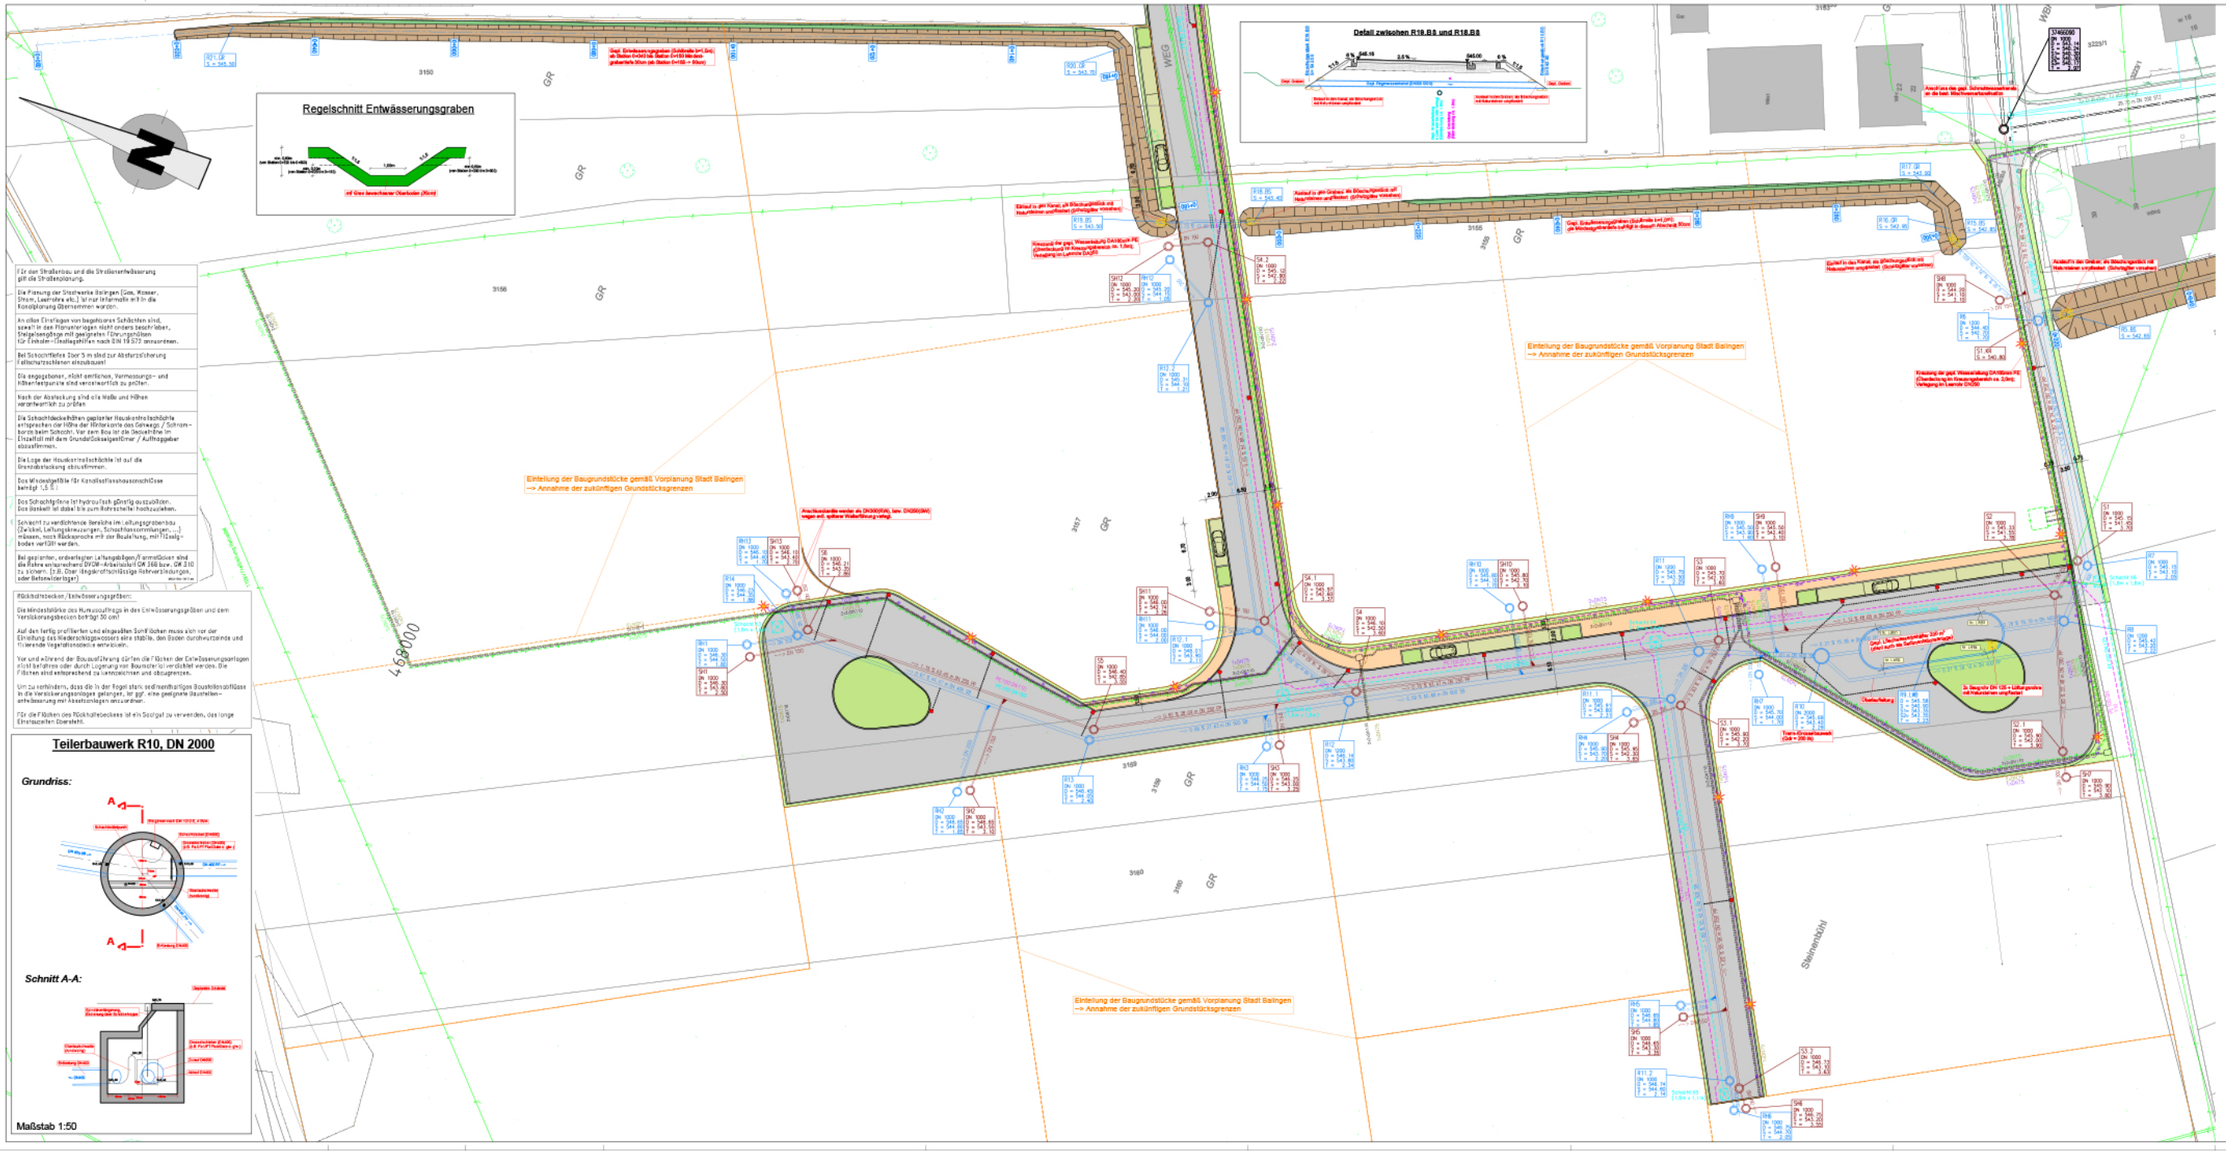
Regelschnitt Entwässerungsgraben
Detail zwischen R19.B8 und R18.B8
LEGENDE:
BESTAND:
PLANUNG
GRUNDLAGE DER ENTWURFSVERMESSUNG / PLANUNG:
KANALISATION
LEITUNGEN
Einteilung der Baugrundstücke gemäß Vorplanung Stadt Balingen
--> Annahme der zukünftigen Grundstücksgrenzen
Steinenbühl
Teilerbauwerk R10, DN 2000
Grundriss:
Schnitt A-A:
Maßstab 1:50
VORABZUG
Breinlinger Ingenieure
Stadt Balingen
Erschließung des
Gewerbegebiets "Steinenbühl"
- Entwässerungsplanung / Kanalisation -
Ausführungsplanung
Lageplan
Geplante Kanalisation
Anlage: 1
Plan-Nr: 1a
Maßstab: 1: 250
Tübingen, den 09.06.2017