LAGEPLAN

zum Aufstellungsbeschluss

Bebauungsplan und Örtliche Bauvorschriften

Buhren-Ost, Flst. 727/2, 727/3, 727/4 und 727/5

Balingen
Große Kreisstadt

Stadtteil Dürrwangen

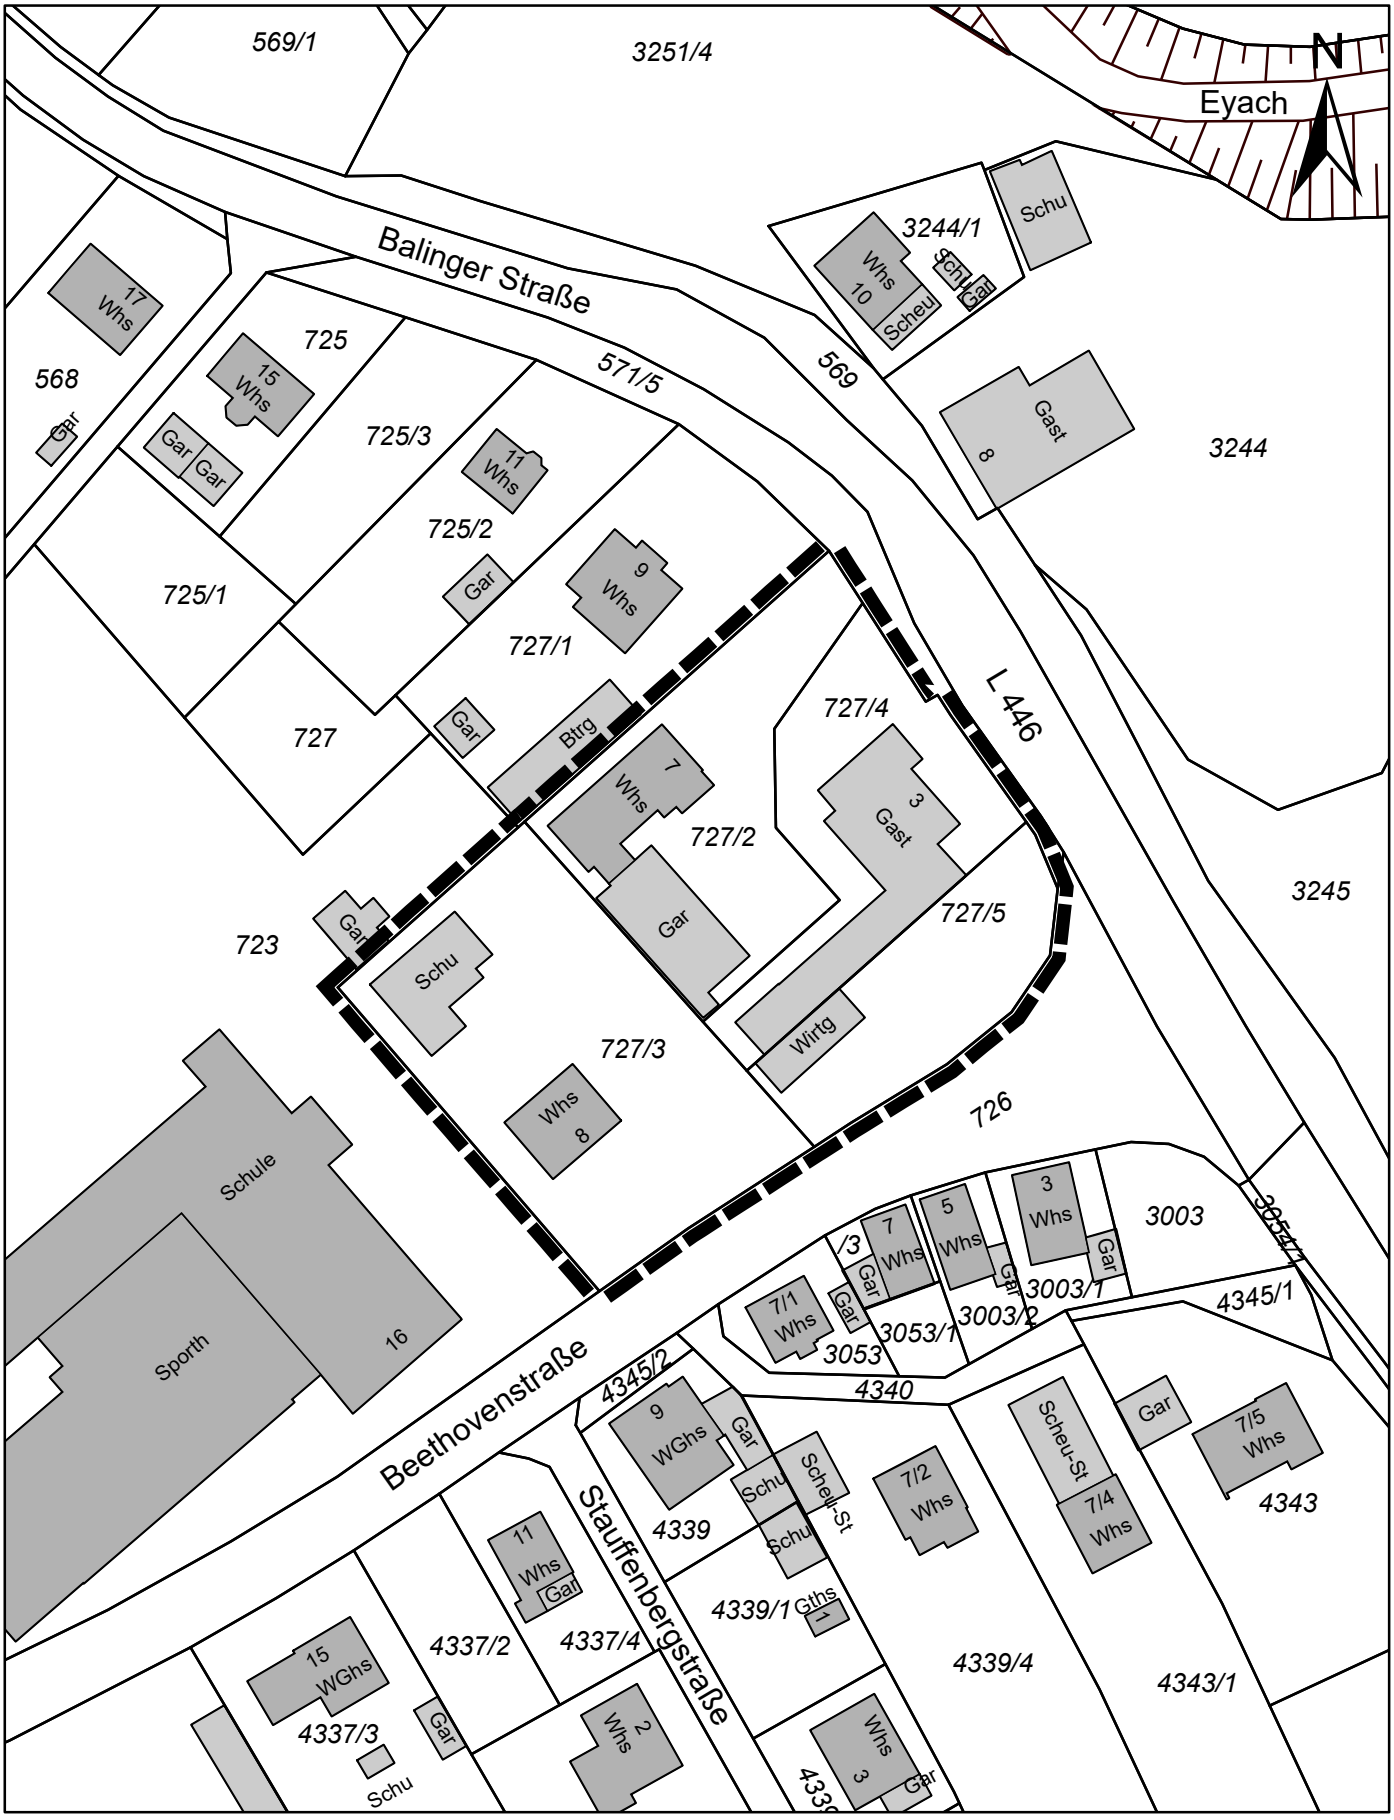

31.10.2018 ABT. GEOINFORMATIONEN / VERMESSUNG

Maßstab 1:1000