LAGEPLAN

zum Aufstellungsbeschluss

Bebauungsplan und Örtliche Bauvorschriften

Hölderlinstraße 1. Änderung

Balingen
Große Kreisstadt

Stadtteil Balingen

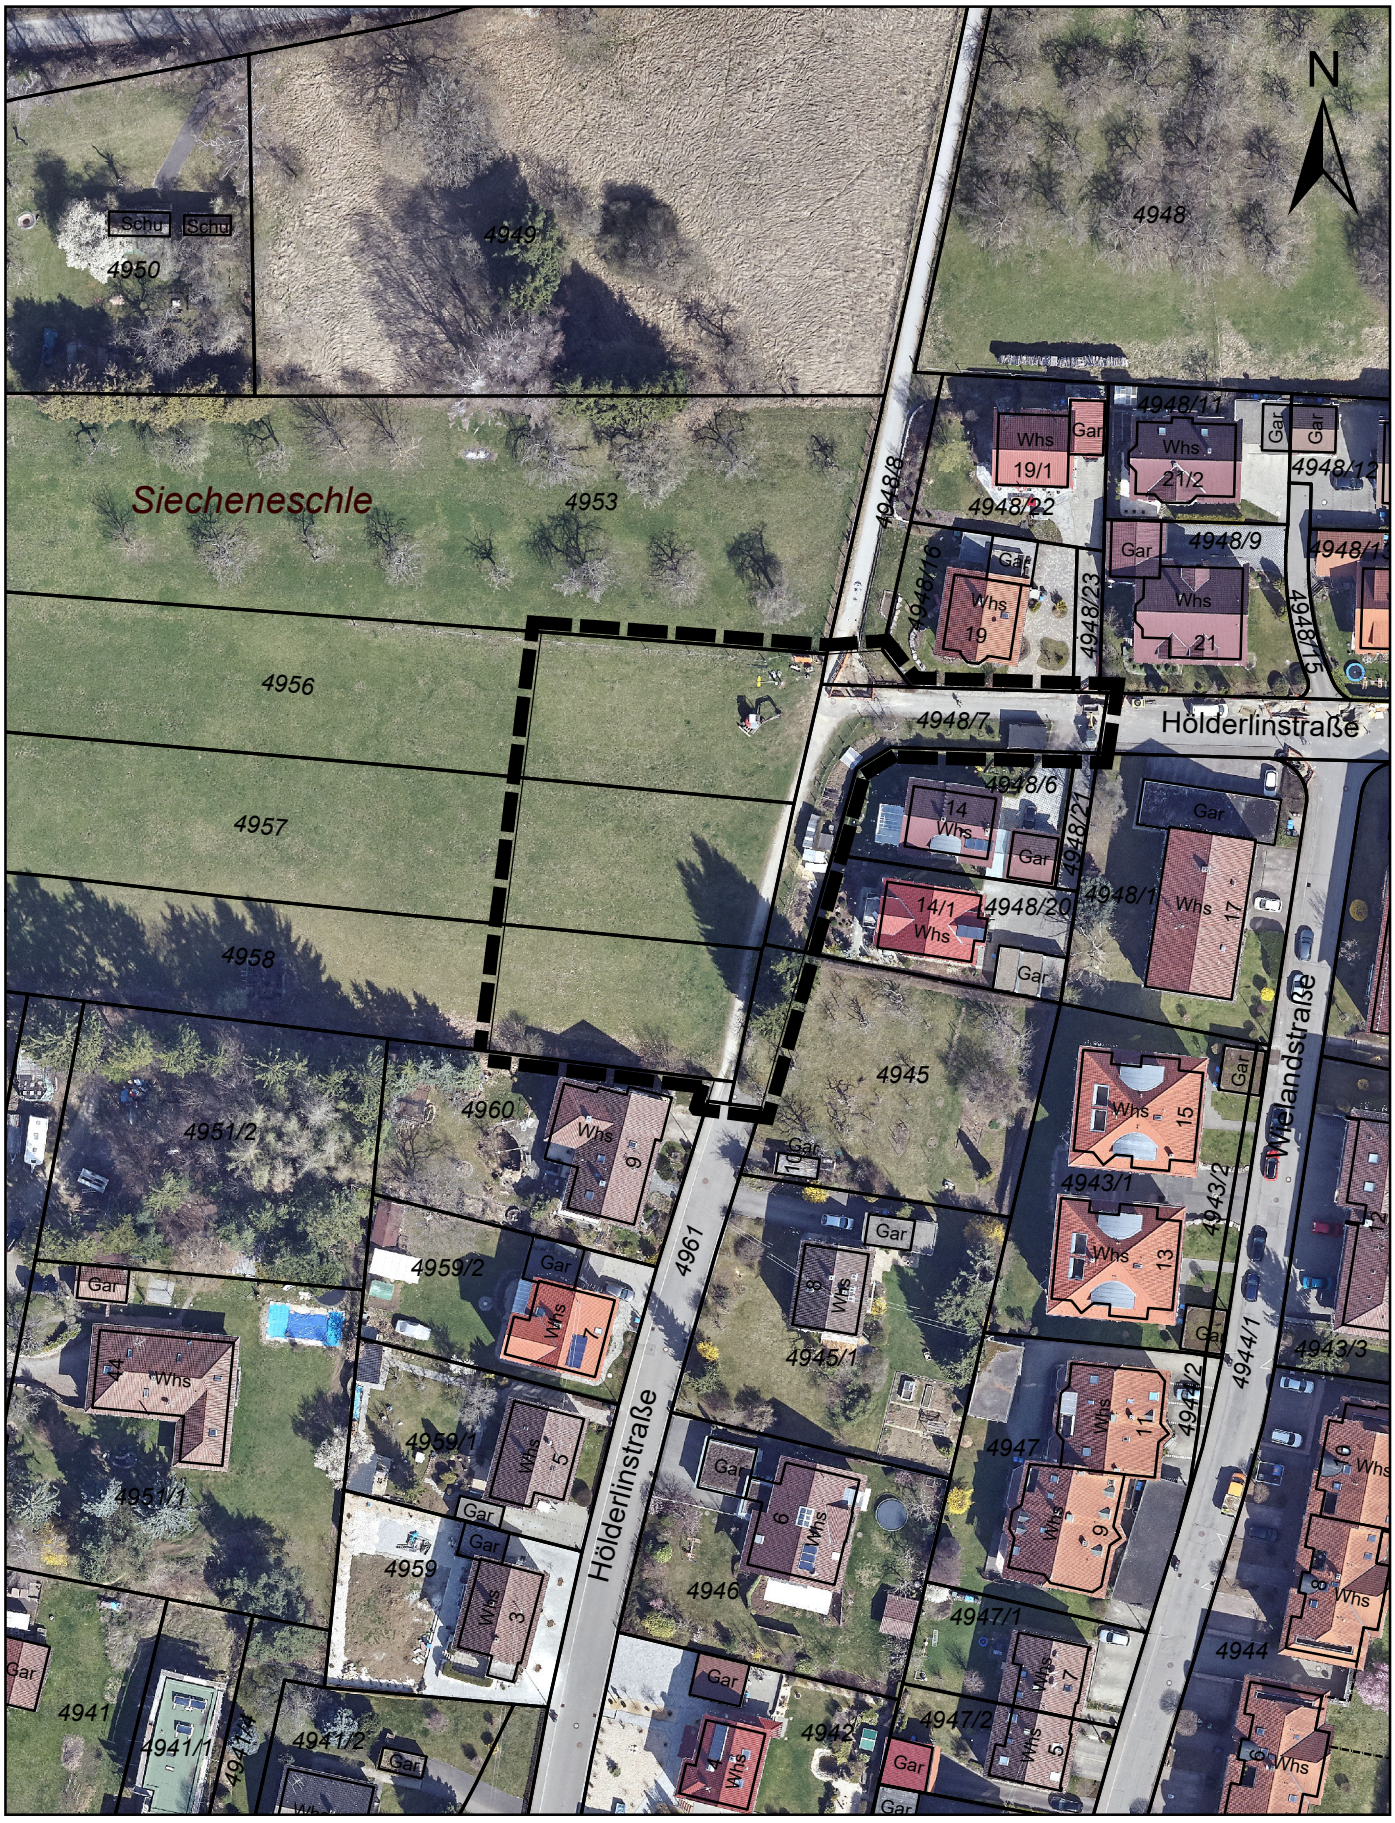

28.08.2019 ABT. GEOINFORMATIONEN / VERMESSUNG

Maßstab 1:1000