Lageplan Abgrenzungen

Balingen
Große Kreisstadt
Stadtteil Balingen

Geltungsbereich B-Plan Kreisverkehr ‚Auf Jauchen/ L415'

Sanierungsgebiet GE nördliche Hindenburgstraße

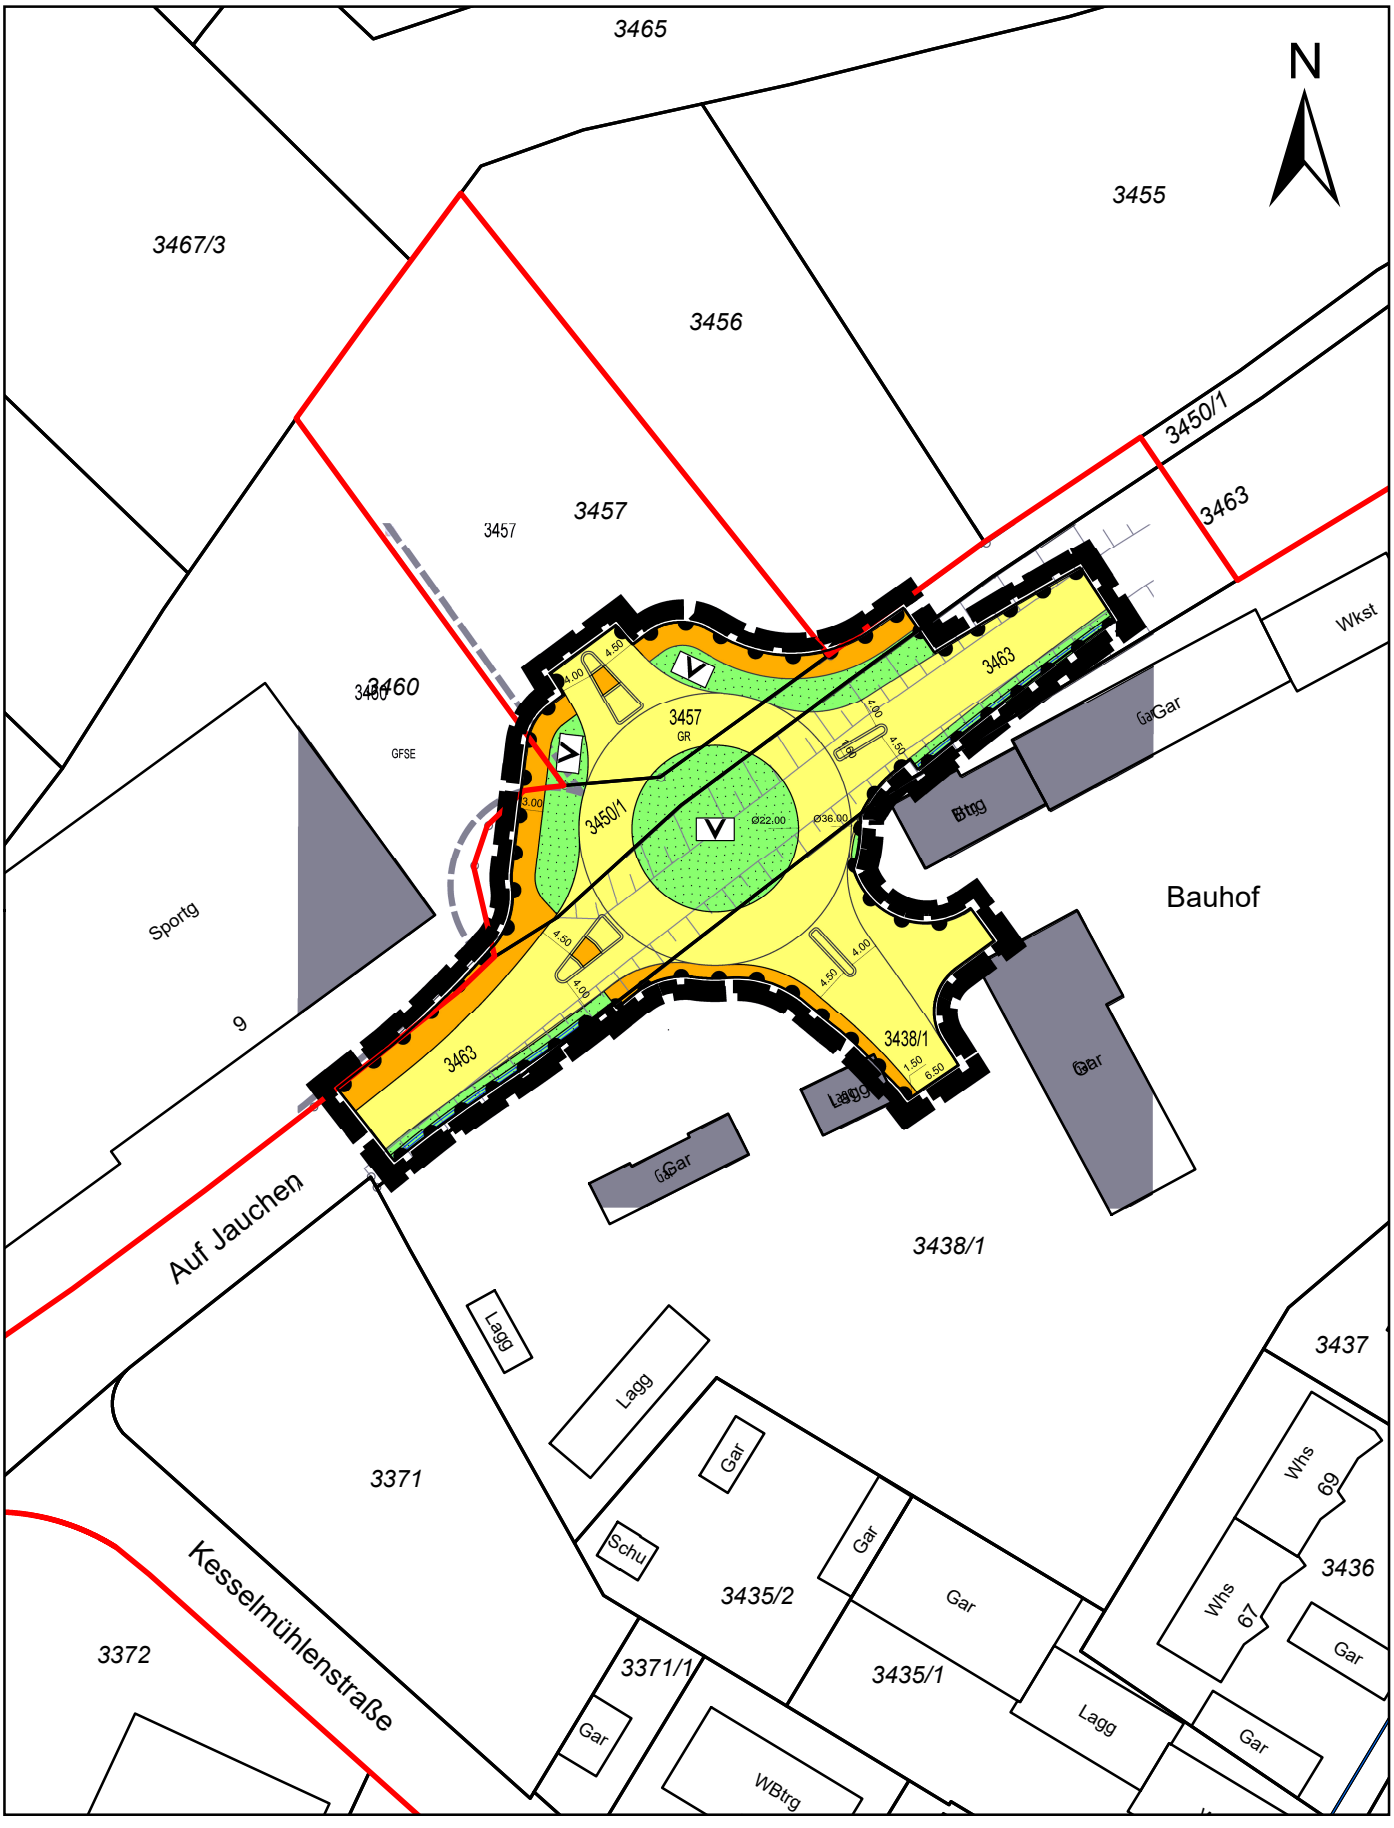

04.06.2020 ABT. GEOINFORMATIONEN / VERMESSUNG

Maßstab 1:1000