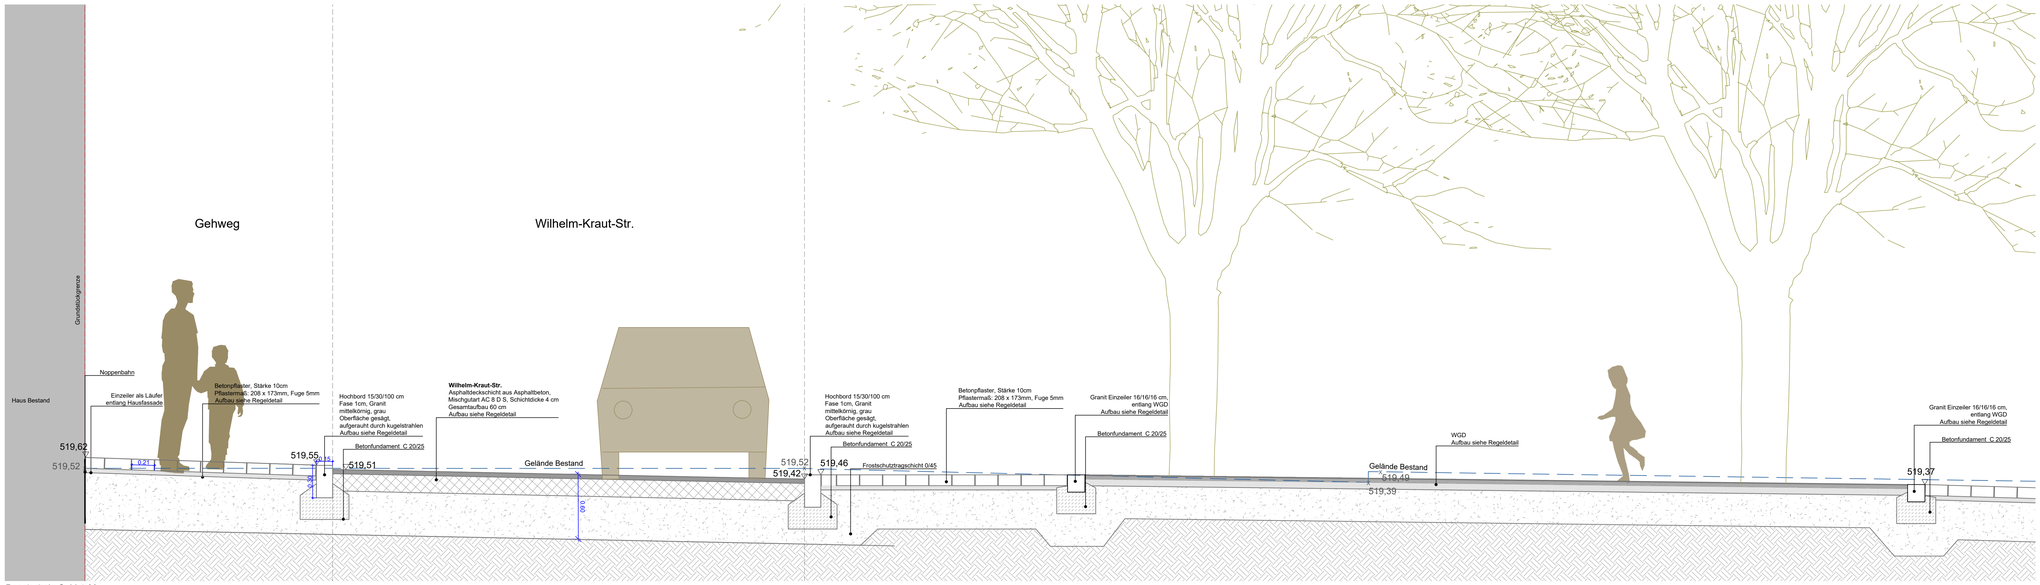

Regelschnitt C_M 1:20

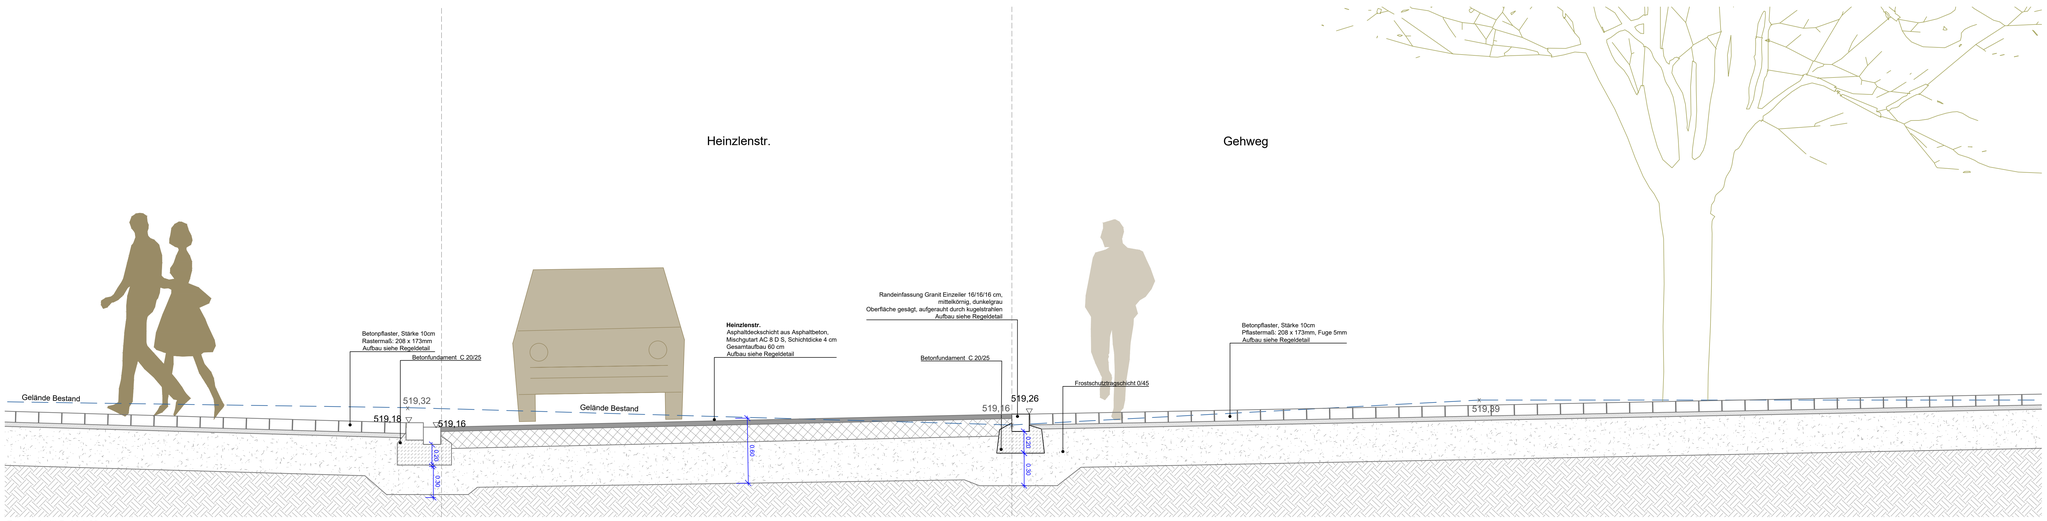

Regelschnitt D_M 1:20

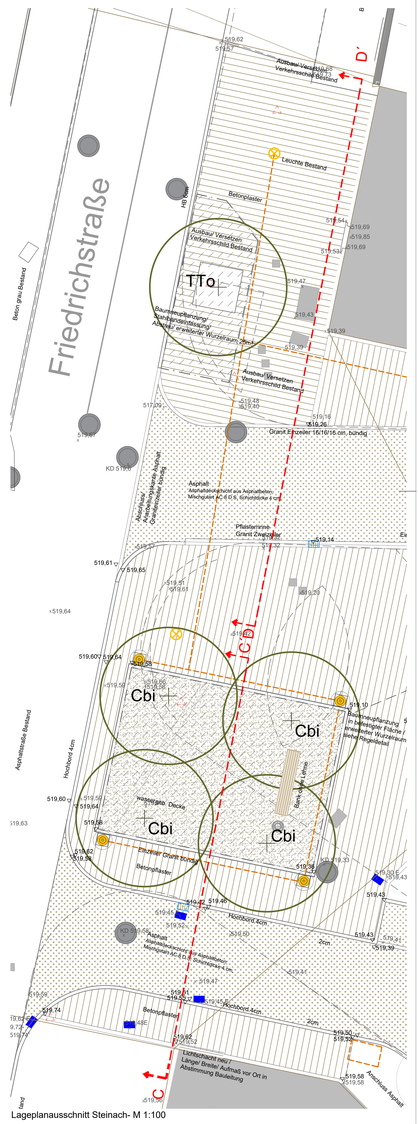

Lageplanausschnitt Steinach- M 1:100

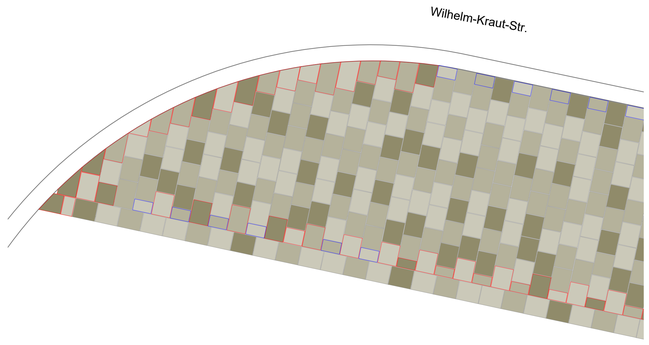

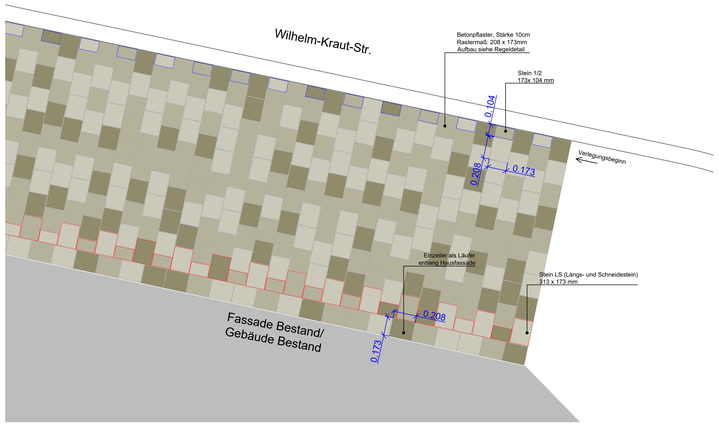

Verlegungsdetail_Betonpflaster- M1:20

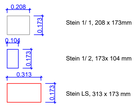

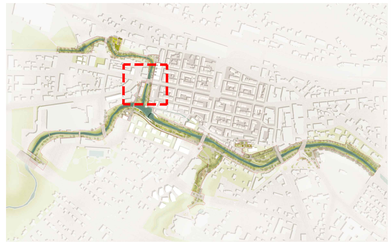

Sämtliche Angaben sind vor Ort rechtzeitig durch die Ausführungsfirma zu überprüfen.
Unklarheiten und Unstimmigkeiten sind rechtzeitig mit der Bauleitung abzuklären!

index nr.	änd.-datum	planänderung	gez.

auftraggeber
Stadt Balingen
Amt für Stadtplanung und Bauservice
Neue Str. 31, 72336 Balingen

vorhaben
Gartenschau Balingen 2023
Kulturachse Süd/ Landschaftsachse Süd
Freianlagen

zeichnung
Ausführungsplanung 5.BA - Heinzlenstr. / Stadtbalkon
Regelschnitt Wilhelm-Kraut-Str./ Heinzlenstr.

datum
28.07.2021
maßstab
1 /20
plan-nr.
1545_05_05_507
index
./.