LAGEPLAN

zum Aufstellungsbeschluss

Bebauungsplan und Örtliche Bauvorschriften

"Pfarrstraße / Hochholzstraße"

Balingen
Große Kreisstadt

Stadtteil Zillhausen

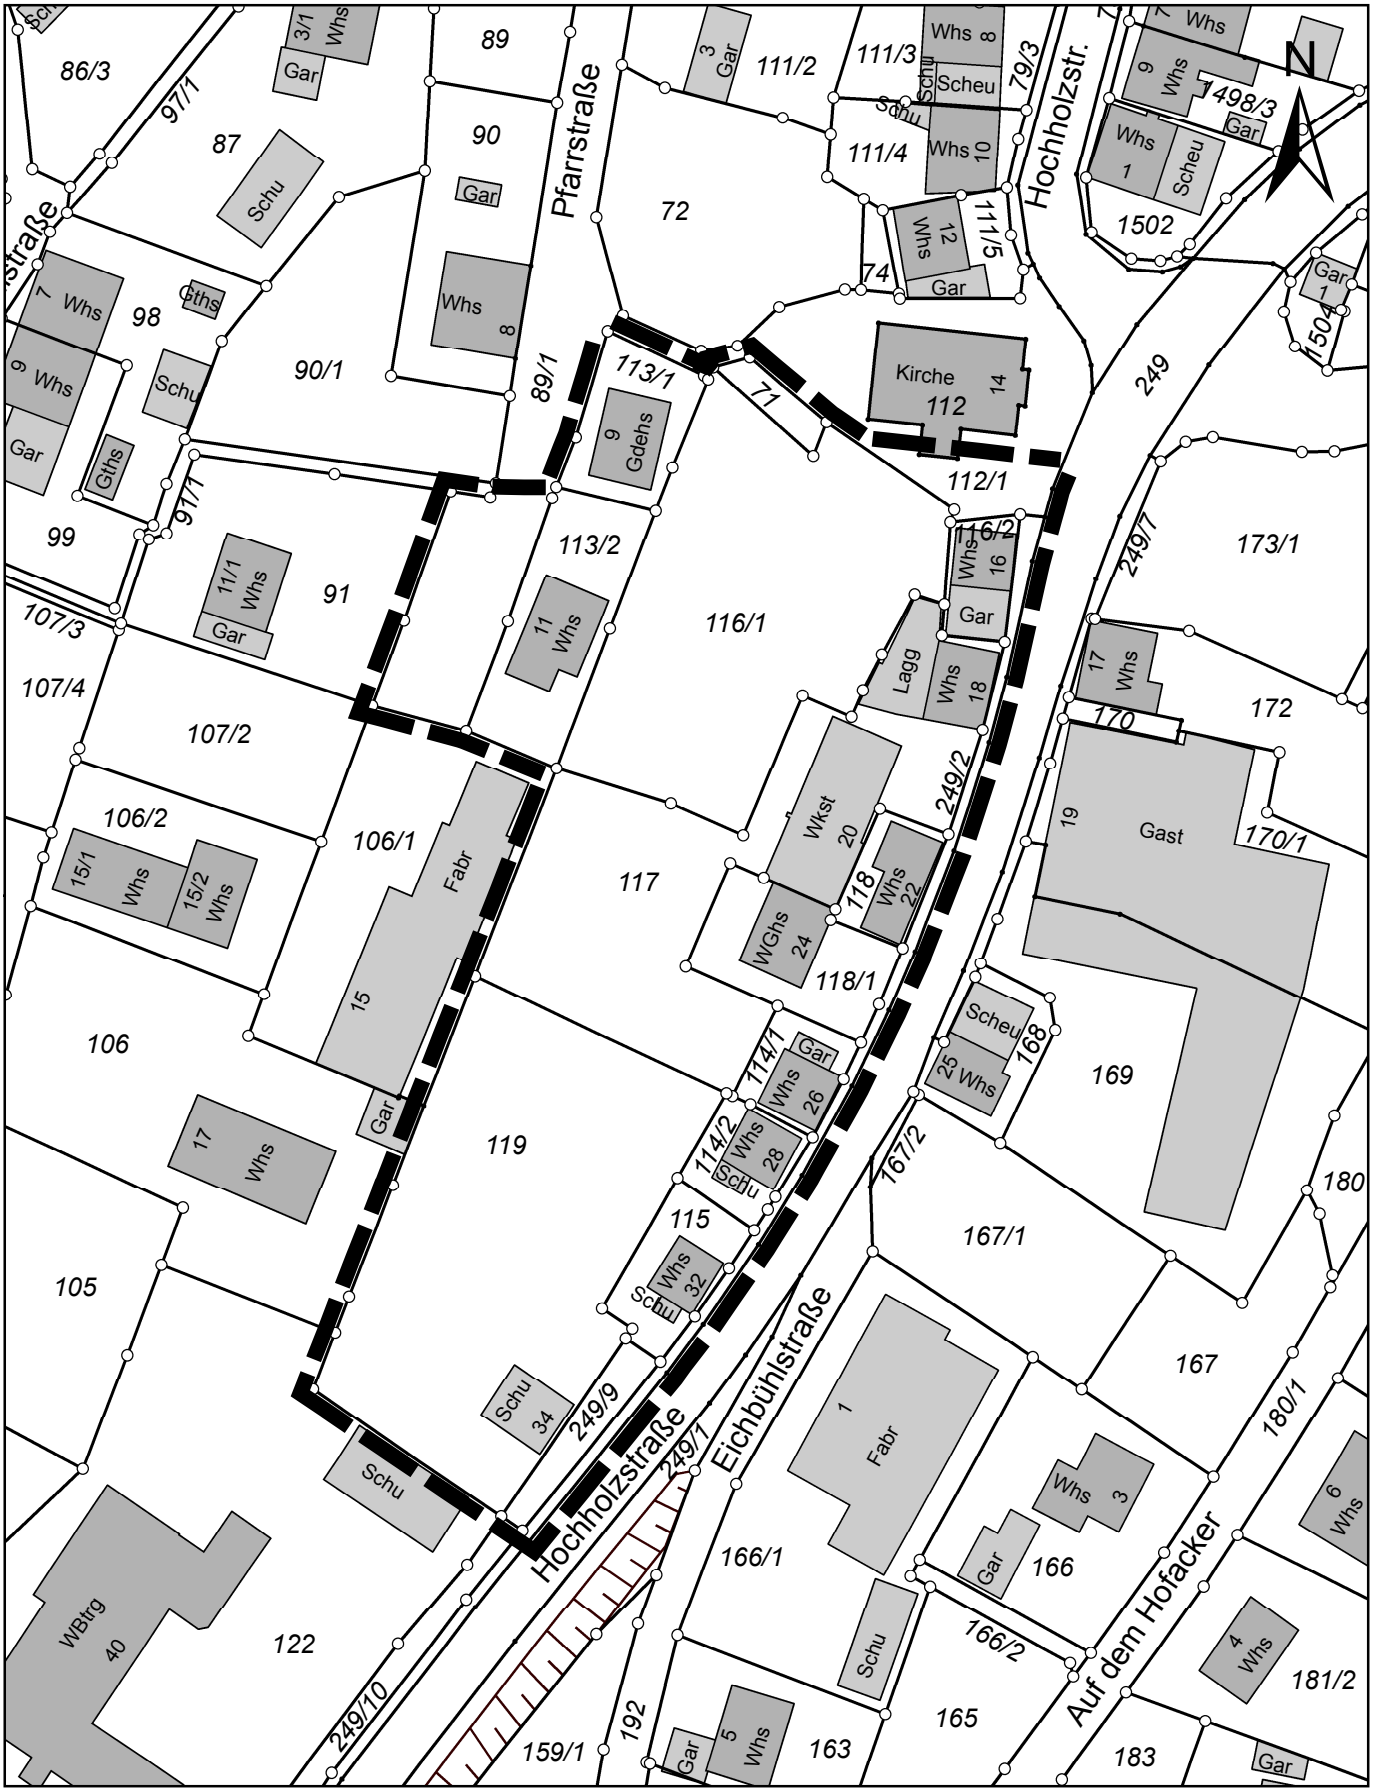

05.06.2015 ABT. GEOINFORMATIONEN / VERMESSUNG

Maßstab 1:1000