Anschlussplan 326_1

Anschlussplan 326_1

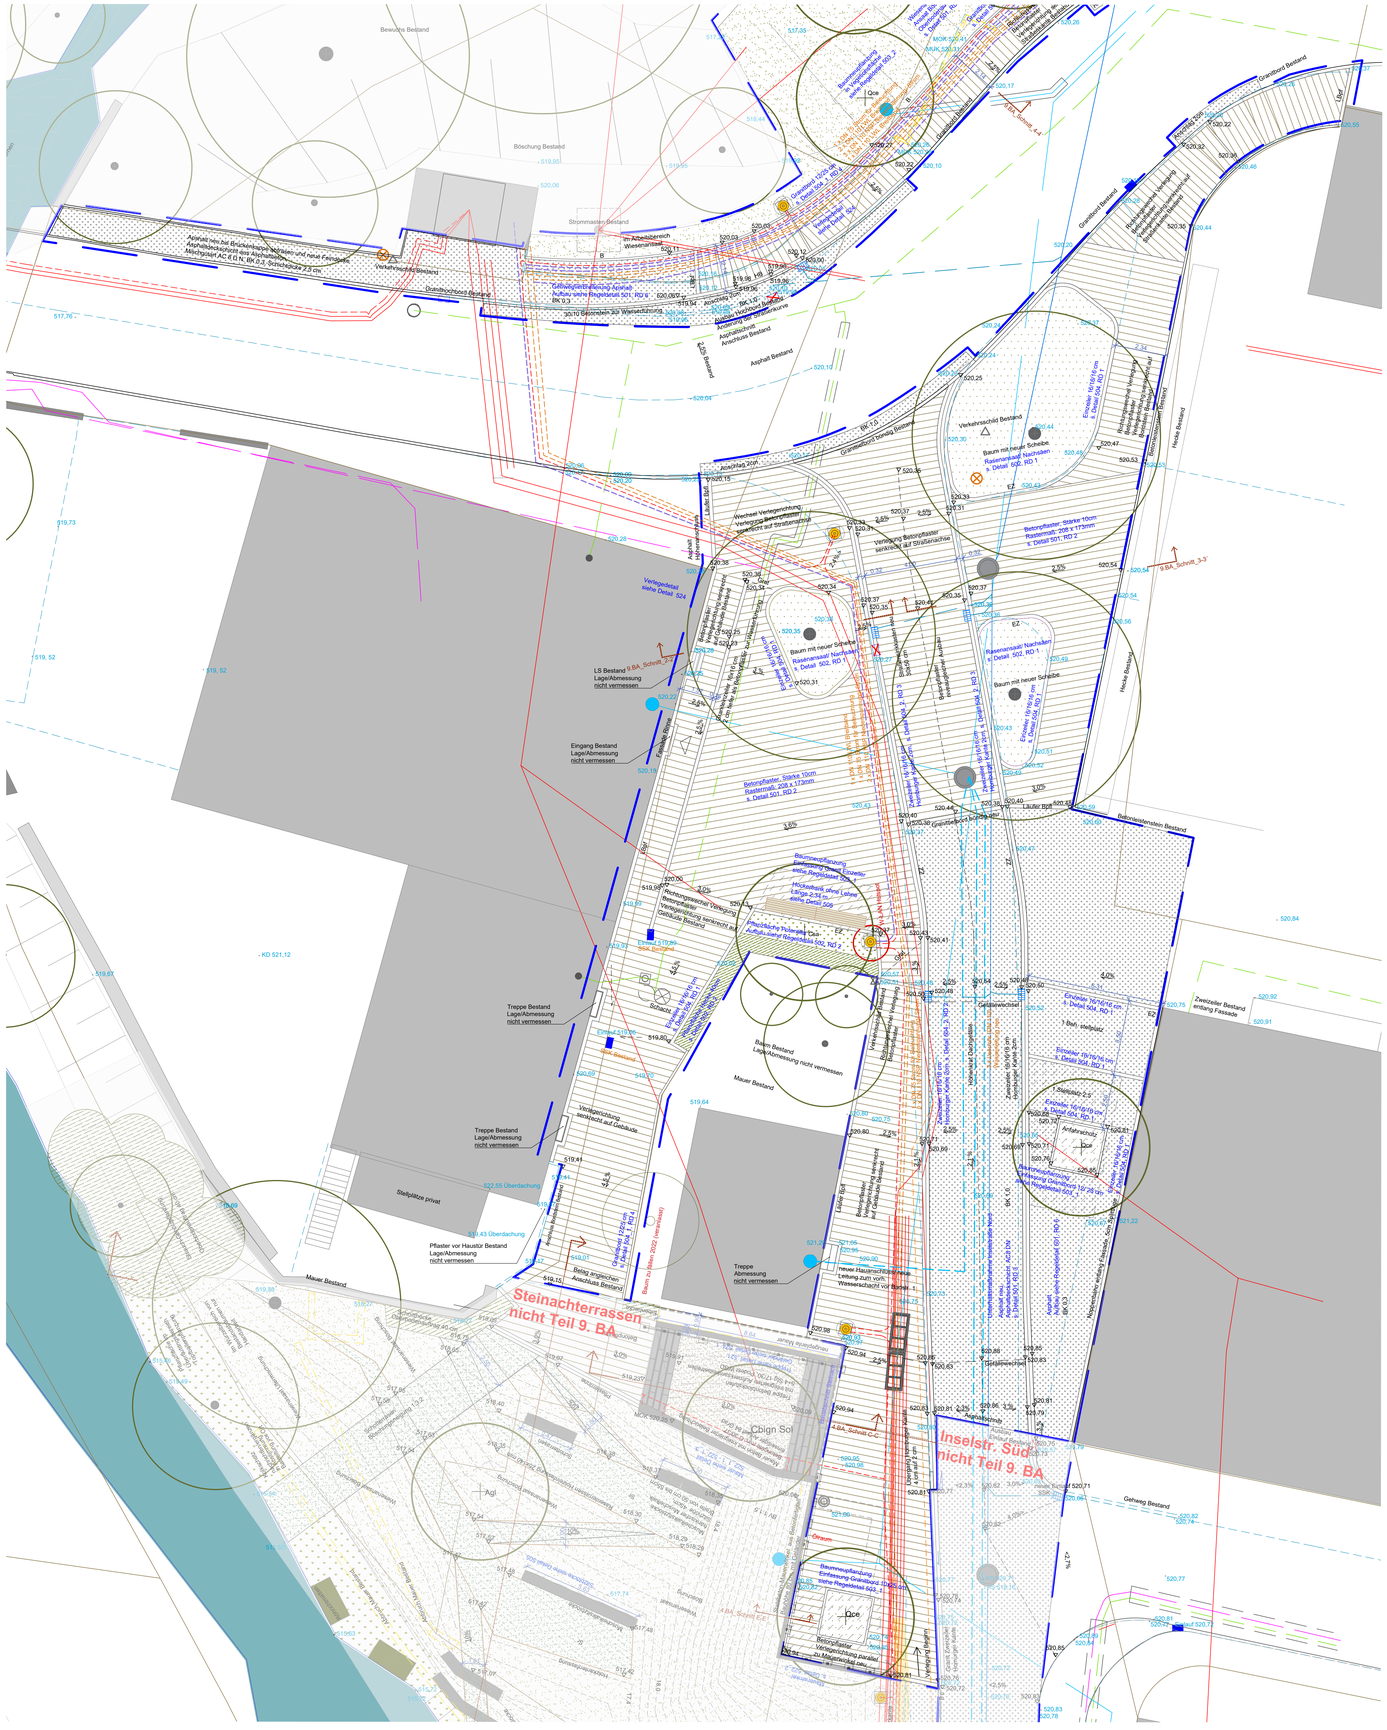

Legende

Gebäude
- Gebäude Bestand
- Gebäude Neuplanung

Befestigte Flächen
- BK 1,0 — Asphaltdeckschicht aus Asphaltbeton, Mischgutart AC 8 D N, BK 1,0, Schichtdicke 4 cm, siehe 501, RD 3
- BK 0,3 — Asphaltdeckschicht aus Asphaltbeton, Mischgutart AC 8 D N, BK 0,3, Schichtdicke 2,5 cm, siehe 501, RD 6
- Betonpflaster, Stärke 10 cm, in Reihen verlegt, Halbversatz Beton, glatt, getrommelt, Farbe: naturgrau Rastermaß: 208 x 173mm siehe 501, RD 2
- LBpf — Läufer Betonpflaster siehe Regelschnitt 521/ 522
- EZ — Einzeller 16/16/16 cm, Granit verlegt auf Betonfundament mit Mörtelverfugung siehe Regeldetails 504_1, RD 1
- Geheweg Holzeinfassung 25x140 mm siehe 504_1, RD 2
- B — Granitbord 10/25x25x100 cm, Fase 1cm mittelkörnig, hellgrau, Oberfläche gestgt, siehe Regeldetail 504_1, RD 3/ RD 4
- ZZ — Zweizeiler Großsteinpflaster 16/16/16 cm, Granit verlegt auf Betonfundament mit Mörtelverfugung siehe Regeldetails 504_2, RD 1/ RD 2/ RD 3
- HB — Hochbord 15/30/100 cm, Fase 1cm, Granit mittelkörnig, grau, Oberfläche gestgt, siehe Detail 525
- Schotterrasen: Ansaat mit Parkplatzrasen RSM 5.1 auf 15 cm Vegetationstragschicht siehe 501, RD 4
- Schachtdeckel Bestand, Höhe anpassen
- Belagskante Bestand

Entwässerung
- Straßeneinlauf 500 x 300 mm, Aufsatz: Gusseisen 500/300 mm,Klasse D, in Puttform, Schlitzweite 16 mm, Anschluss: DN 150
- Entwässerungsrinne NW 100 Baubreite 138mm, Bauhöhe 150 mm Abdeckung Maschenrost verzinkter Stahl, MW 30 / 10
- Ausbau Straßeneinlauf Bestand
- Straßeneinlauf Bestand

Vegetation
- Baum Bestand
- Baum neu zu pflanzen, mit Artbezeichnung Pflanzliste siehe Pflanzplan 715
- Baumgrube in Vegetationsfläche, 2 x 2m,Tiefe 1,50m siehe Detail 503_2
- Baumgrube mind. 25 m² für Baum mit angrenzender befestigter Fläche / erweiterter Wurzelraum Abmessungen siehe Lageplan, Aufbau siehe Detail 503_1
- Baum fällen
- Schnitthecke 40cm Oberboden siehe 502, RD 4
- Pflanzfläche/ Bodendecker siehe 502, RD 2
- Rasen - RSM2.3, 20cm Oberboden, 25 g/m² siehe 502, RD 1
- WBo — Wiesenansaat Böschung 2 g/ m², plus 2 g Schnellbegrüner Bromus secalinus siehe 502, RD 3

Ausstattung
- Abfallbehälter neu, bauseits gestellt Fundament: C 12/15 XO, L 30/B 30/T 50cm
- Sitzbank ohne Lehne, bauseits gestellt unterschiedliche Längen, 2,34m Breite 59cm, Sitzhöhe 45cm aufgeständert auf Betonpflaster siehe Detail 505
- Mastleuchte, Bestand
- Mastleuchte Bestand zu versetzen, neuer Standort
- Mastleuchte neu, bauseits gestellt Leuchtfundament Betonrohr/ DN 300, Länge 100 cm, auf ca. 10 cm starkem Betonbett, Rohr ca. 60 cm hoch mit Beton ummanteln
- Verlegung Leerrohre vorgeschlagene Trassenführung für Niederspannung/ bauseits gelieferte Kabelschutzrohre DN 110 mm
- Verlegung Leerrohre vorgeschlagene Trassenführung für Leitung Strom Beleuchung bauseits gelieferte Kabelschutzrohre 1 x DN 75 mm
- Verlegung Leerrohre, vorgeschlagene Trassenführung für Breitband bauseits gelieferte Kabelschutzrohre DN 110 mm
- Verlegung Leerrohre vorgeschlagene Trassenführung für Wasserleitung neu bauseits gelieferte Kabelschutzrohre 1 x DN 110 mm
- Anschlußleitung Straßensinkkasten an Kanal Bestand

Sparten Bestand
- Fernwärme Heizwerk/ Schacht/ VFWR/ VFWV
- Gas Anschluss Niederdruck Regler/ Hochdruck Regler/ Hausanschluss
- Kanal Bestand Mischwasser
- Kanal Bestand Regenwasser
- Kanal Bestand Schmutzwasser
- Kanalschachtdeckel Bestand
- Strom Bestand Niederspannung/ Mittelspannung/ Straßenbeleuchtung
- Strom Mittelspannung, Niederspannung, außer Betrieb
- Telekommunikation Leitungen FMK/ FMKR/ GFMR
- Wasser Anschlussleitung/ Hausanschluss/ Schachthydrant/ Leistungsabschluss/ Versorgungsleitung
- Abbruch Mauer / Einbauten Bestand

Bemassung
- 1.70 — Bemaßungsachse, Bemaßung mit Maßzahl
- Bemaßungsachse und Markierung Nullpunkt

Sonstiges
- Bearbeitungsgrenze 9. Bauabschnitt Stadtgarten/ Zwingergarten
- 520,52 — Höhe Bestand
- 259,40 — Höhe neu
- 2,5% — Gefälle
- Böschung
- Flurgrenze und Flurnummer

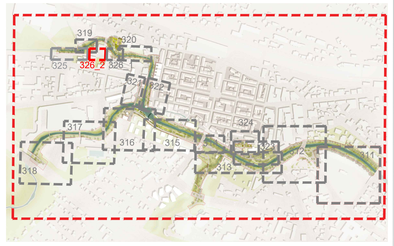

auftraggeber
Stadt Balingen
Amt für Stadtplanung und Bauservice
Neue Str. 31, 72336 Balingen

vorhaben
Gartenschau Balingen 2023
Kulturachse Süd
Freianlagen

zeichnung
Ausführungsplanung Inselstraße
Lageplanausschnitt Inselstraße Mitte

datum
21.01.22
maßstab
1 /100
plan-nr
1545_5_326_2
index