# LAGEPLAN

Balingen
Große Kreisstadt

## Straßenbenennung 'Am Stutzenweiher'

Stadtteil Balingen

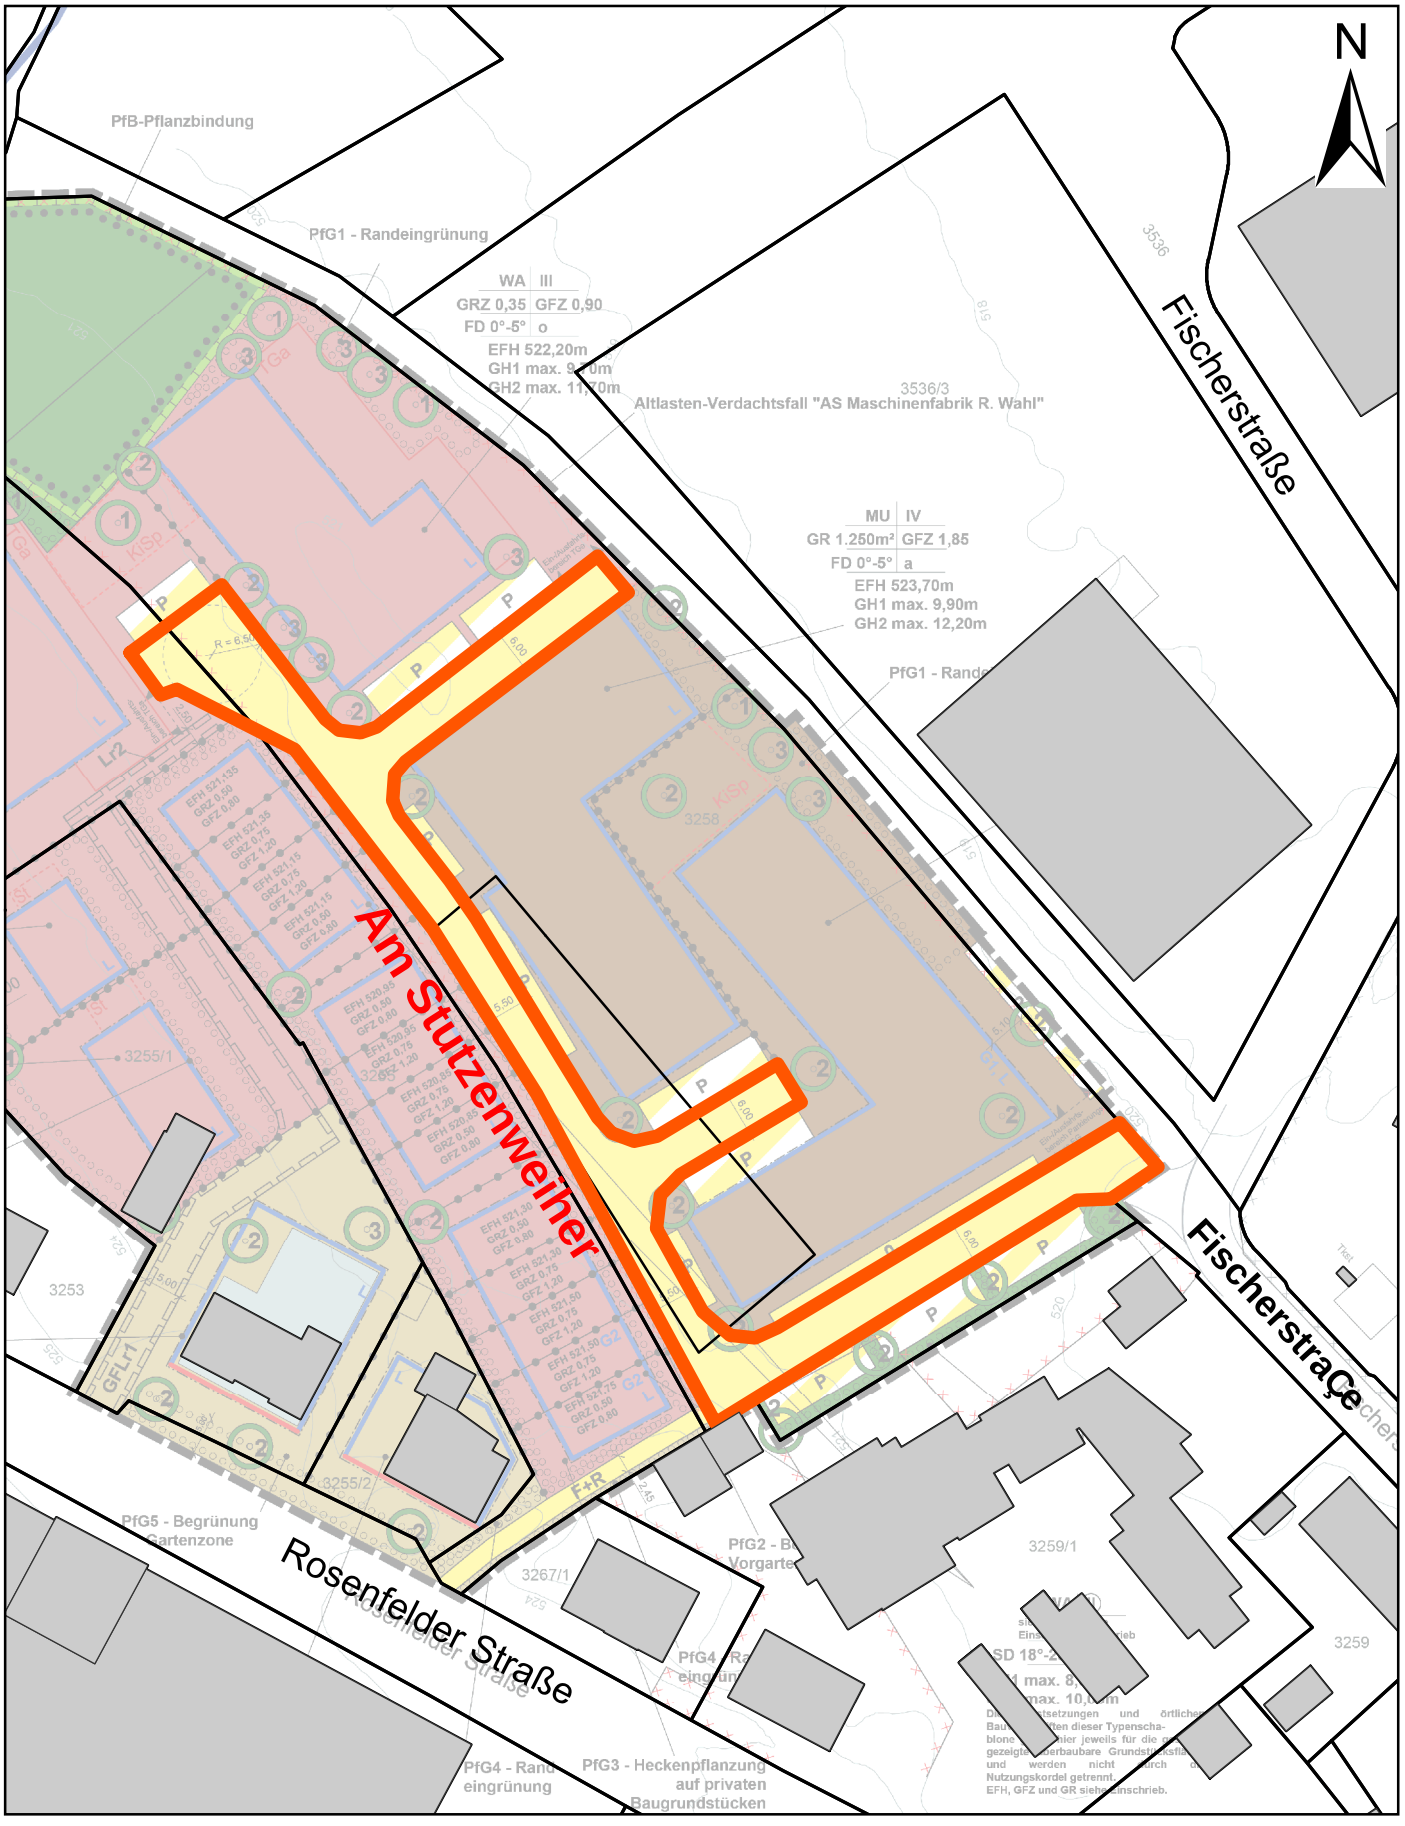


01.07.2022 ABT. GEOINFORMATIONEN / VERMESSUNG

Maßstab 1:1250