LAGEPLAN

zum Aufstellungsbeschluss

Bebauungsplan und Örtliche Bauvorschriften

Sondergebiet Feuerwehr

Balingen
Große Kreisstadt

Stadtteil Streichen

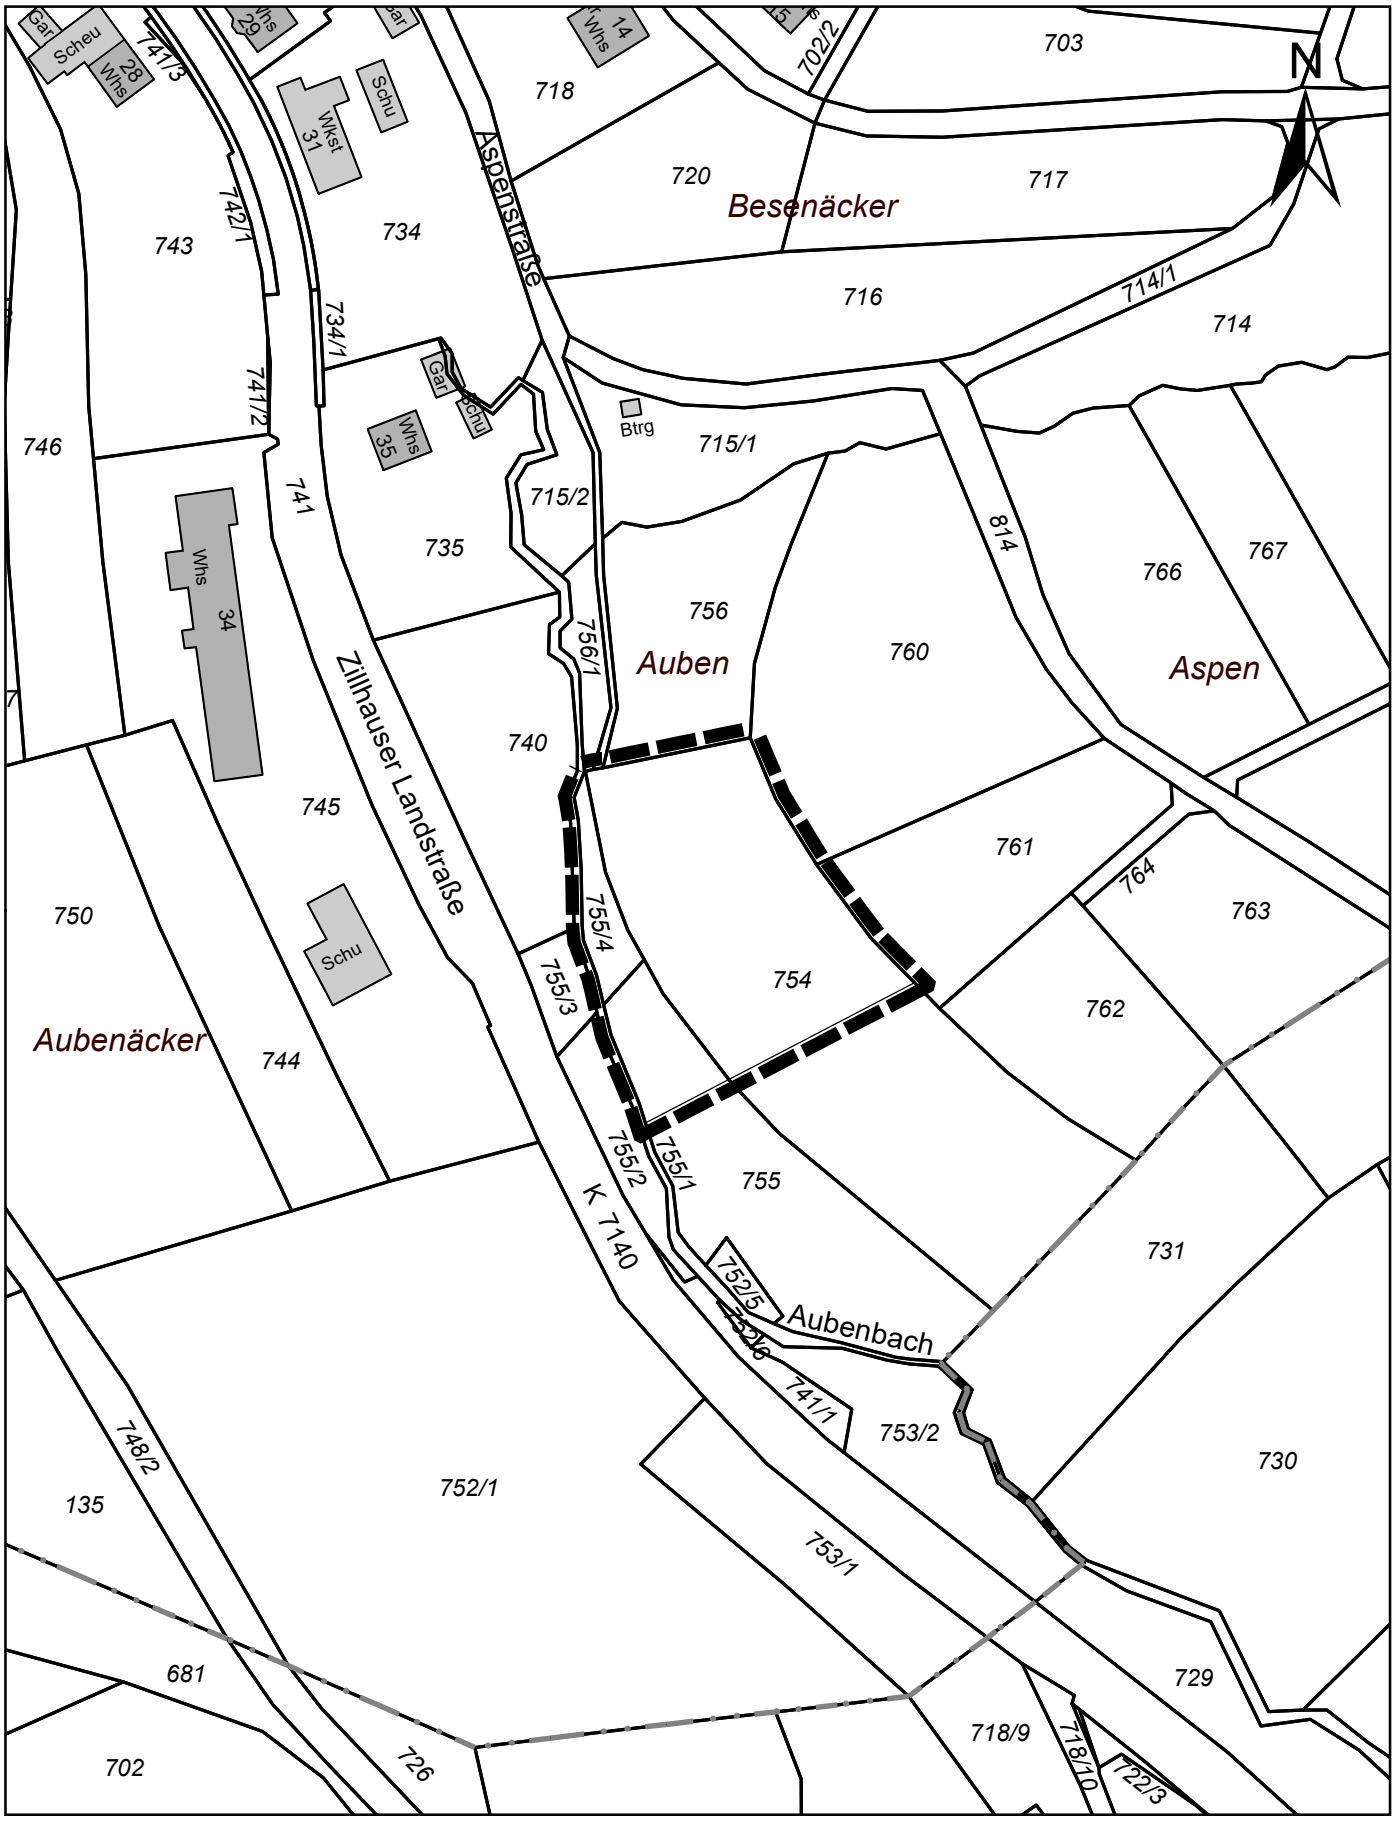

20.06.2022 ABT. GEOINFORMATIONEN / VERMESSUNG

Maßstab 1:1500