LAGEPLAN

zum Aufstellungsbeschluss

Bebauungsplan und Örtliche Bauvorschriften

Friedrichstraße / Freihofstraße

Balingen
Große Kreisstadt

Stadtteil Balingen

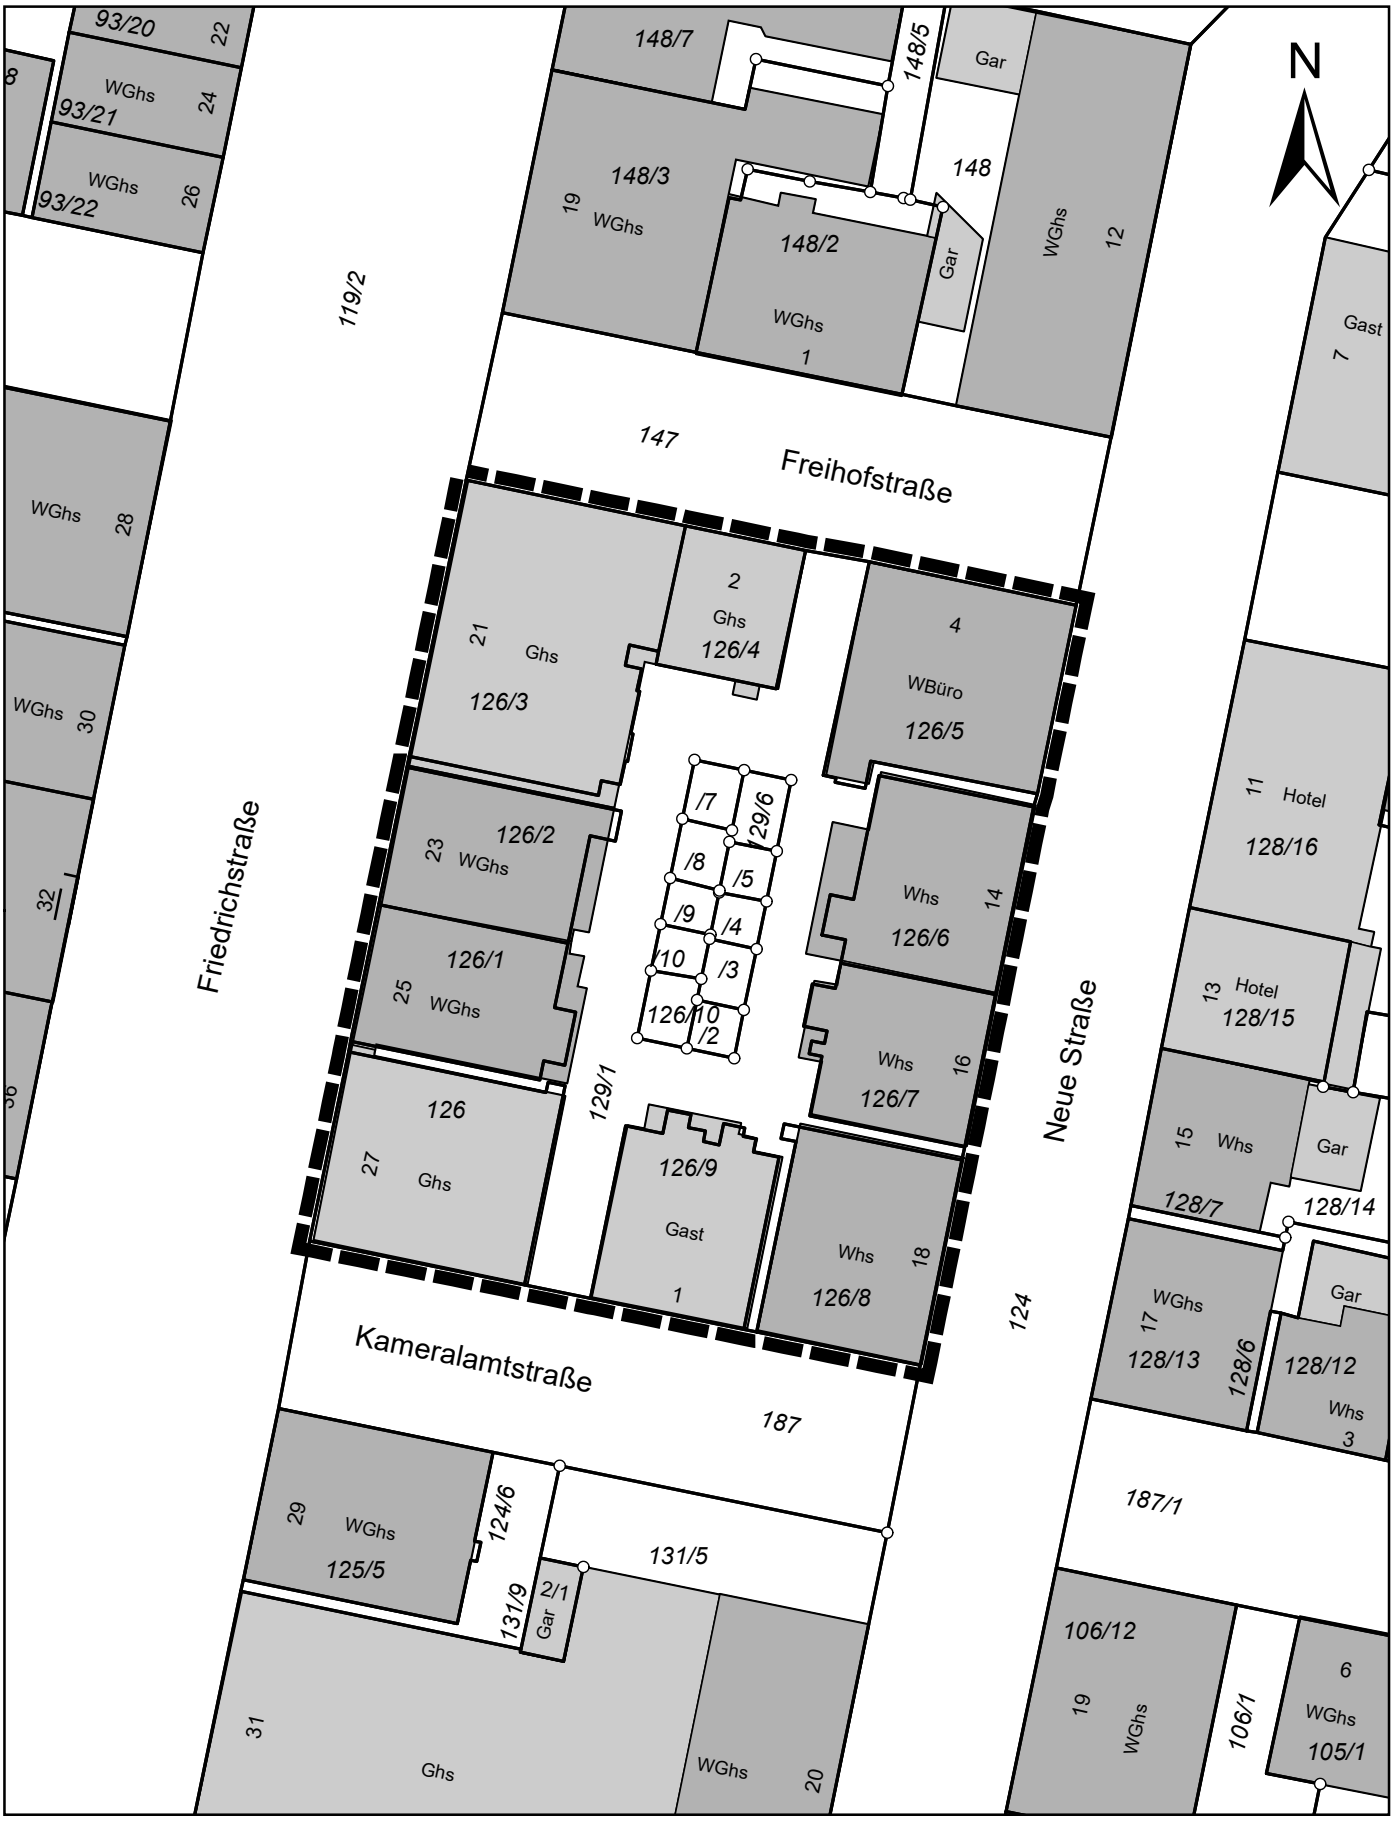

19.09.2022 ABT. GEOINFORMATIONEN / VERMESSUNG

Maßstab 1:500