


Regelquerschnitt Zollernstraße

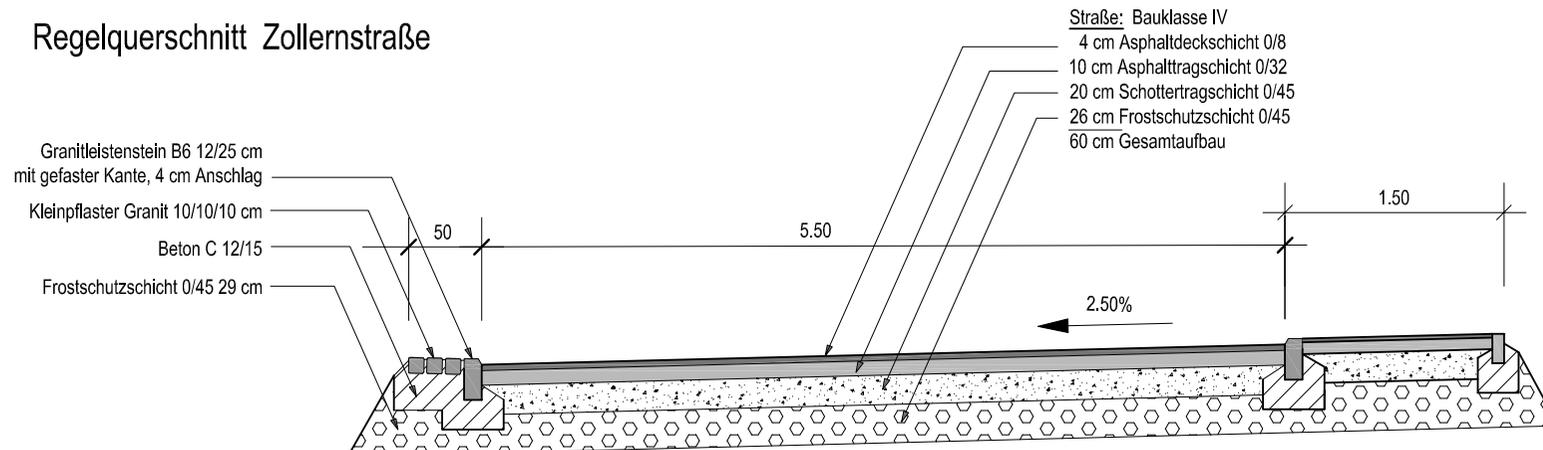

 <p>Große Kreisstadt Balingen TIEFBAUAMT, NEUE STR. 31, 72336 BALINGEN TEL.: 07433/170-291 FAX: 07433/170-125</p>		
<p>STADTTEIL : Balingen</p> <p>Erschließung Gewerbegebiet Siecheneschle-West</p> <p>Regelquerschnitt</p>	<i>Datum</i>	<i>Zeichen</i>
	<i>bearbeitet</i>	
	<i>gezeichnet</i>	24.03.2017
	<i>geprüft</i>	
	<i>Planänderung</i>	
	<i>a:</i>	
	<i>b:</i>	
	<i>c:</i>	
	1:50	
GEFERTIGT:		
BALINGEN, 24.03.2017	Plan Nr.	E003
TIEFBAUAMT BALINGEN		