


Fahrzeughalle Bestand

Fahrzeughalle Erweiterung

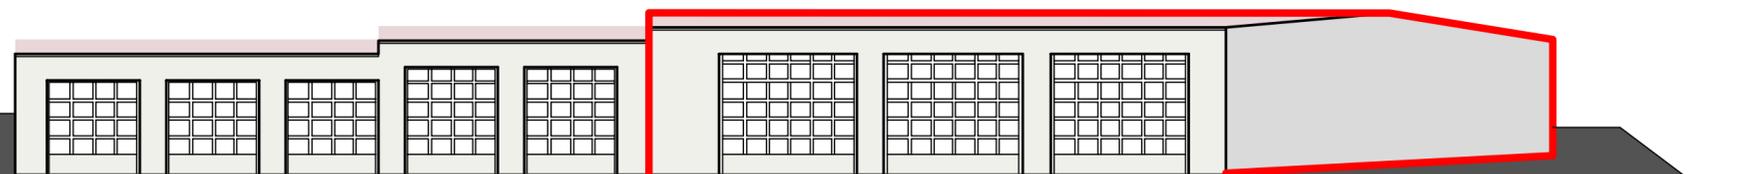

Ansicht von Norden

Bauherr:  <b>Balingen</b> Große Kreisstadt		Plan-Nr.:
Projekt: <b>Feuerwehr Balingen, Abt. Balingen Erweiterung der Fahrzeughalle</b>		<b>01</b>
Planinhalt: <b>Grundriss und Ansicht</b>		Maßstab:
		<b>1:200</b>
Planung: DEZERNAT III HOCHBAU UND GEBÄUDEWIRTSCHAFT NEUE STRASSE 31 72336 BALINGEN		Datum:
		17.03.2017