


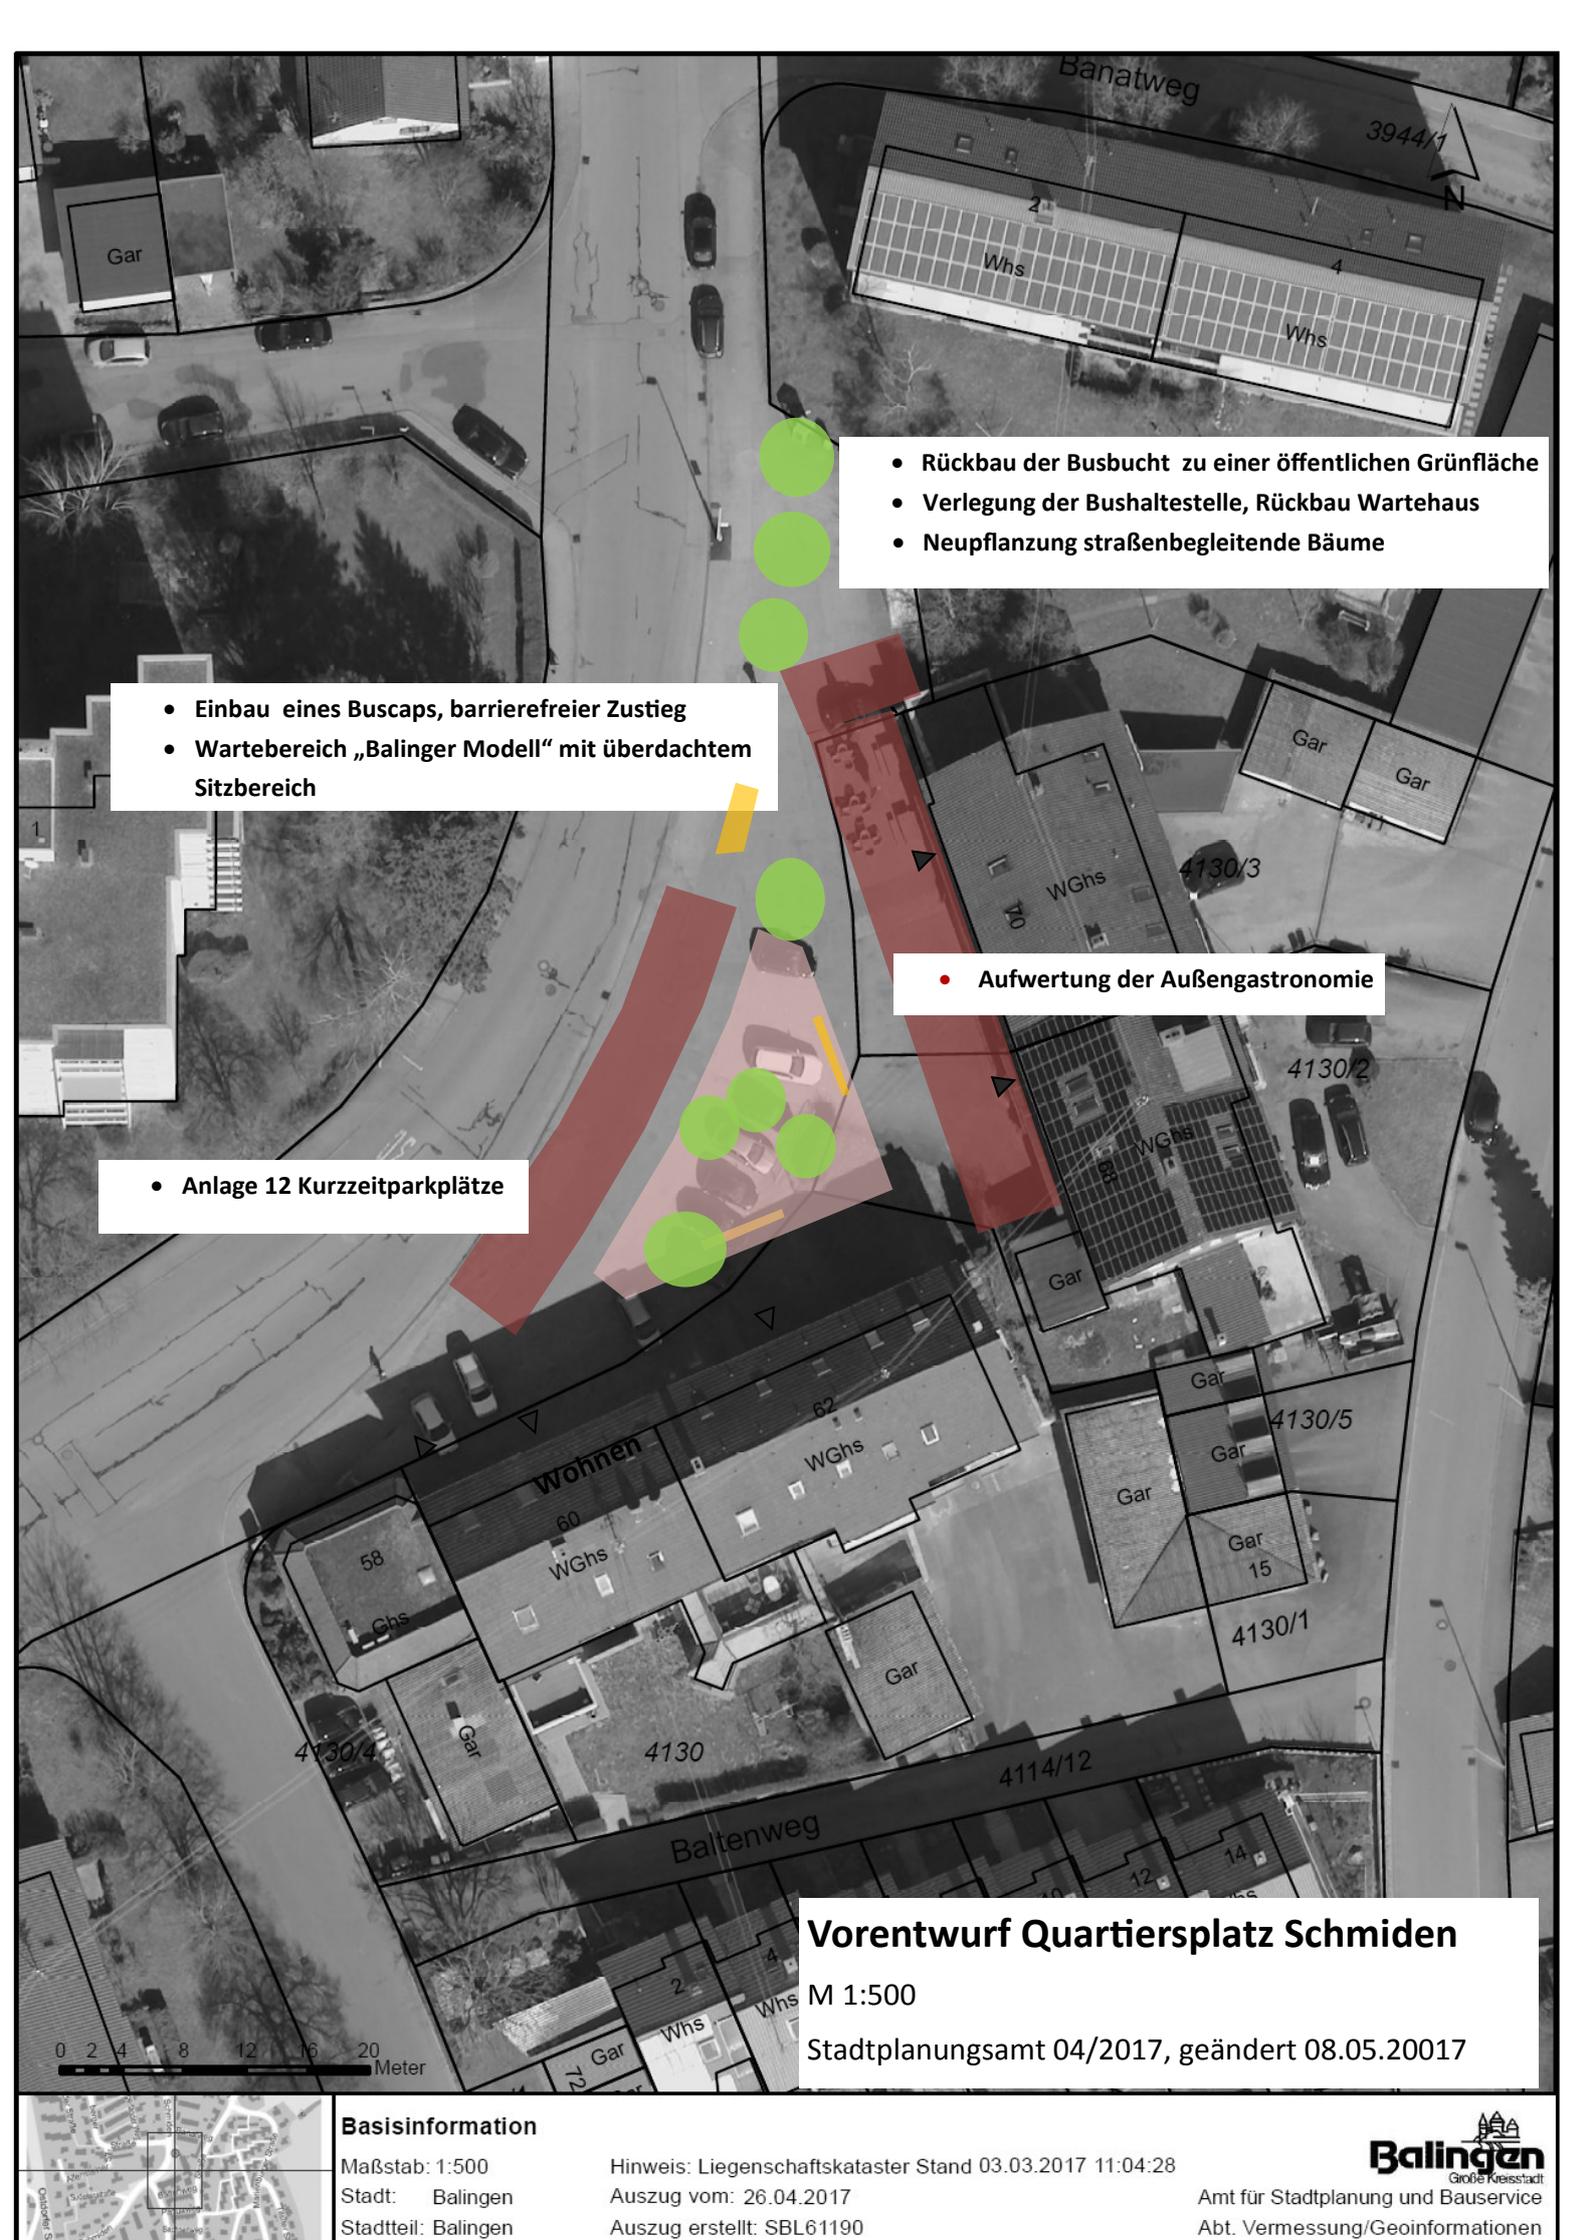

Vorentwurf Quartiersplatz Schmiden

M 1:500

Stadtplanungsamt 04/2017, geändert 08.05.2017



- Rückbau der Busbucht zu einer öffentlichen Grünfläche
- Verlegung der Bushaltestelle, Rückbau Wartehaus
- Neupflanzung straßenbegleitende Bäume

- Einbau eines Buscaps, barrierefreier Zutrieb
- Wartebereich „Balingen Modell“ mit überdachtem Sitzbereich

- Aufwertung der Außengastronomie

- Anlage 12 Kurzzeitparkplätze

Vorentwurf Quartiersplatz Schmiden

M 1:500

Stadtplanungsamt 04/2017, geändert 08.05.2017

Basisinformation

Maßstab: 1:500
Stadt: Balingen
Stadtteil: Balingen

Hinweis: Liegenschaftskataster Stand 03.03.2017 11:04:28
Auszug vom: 26.04.2017
Auszug erstellt: SBL61190

