


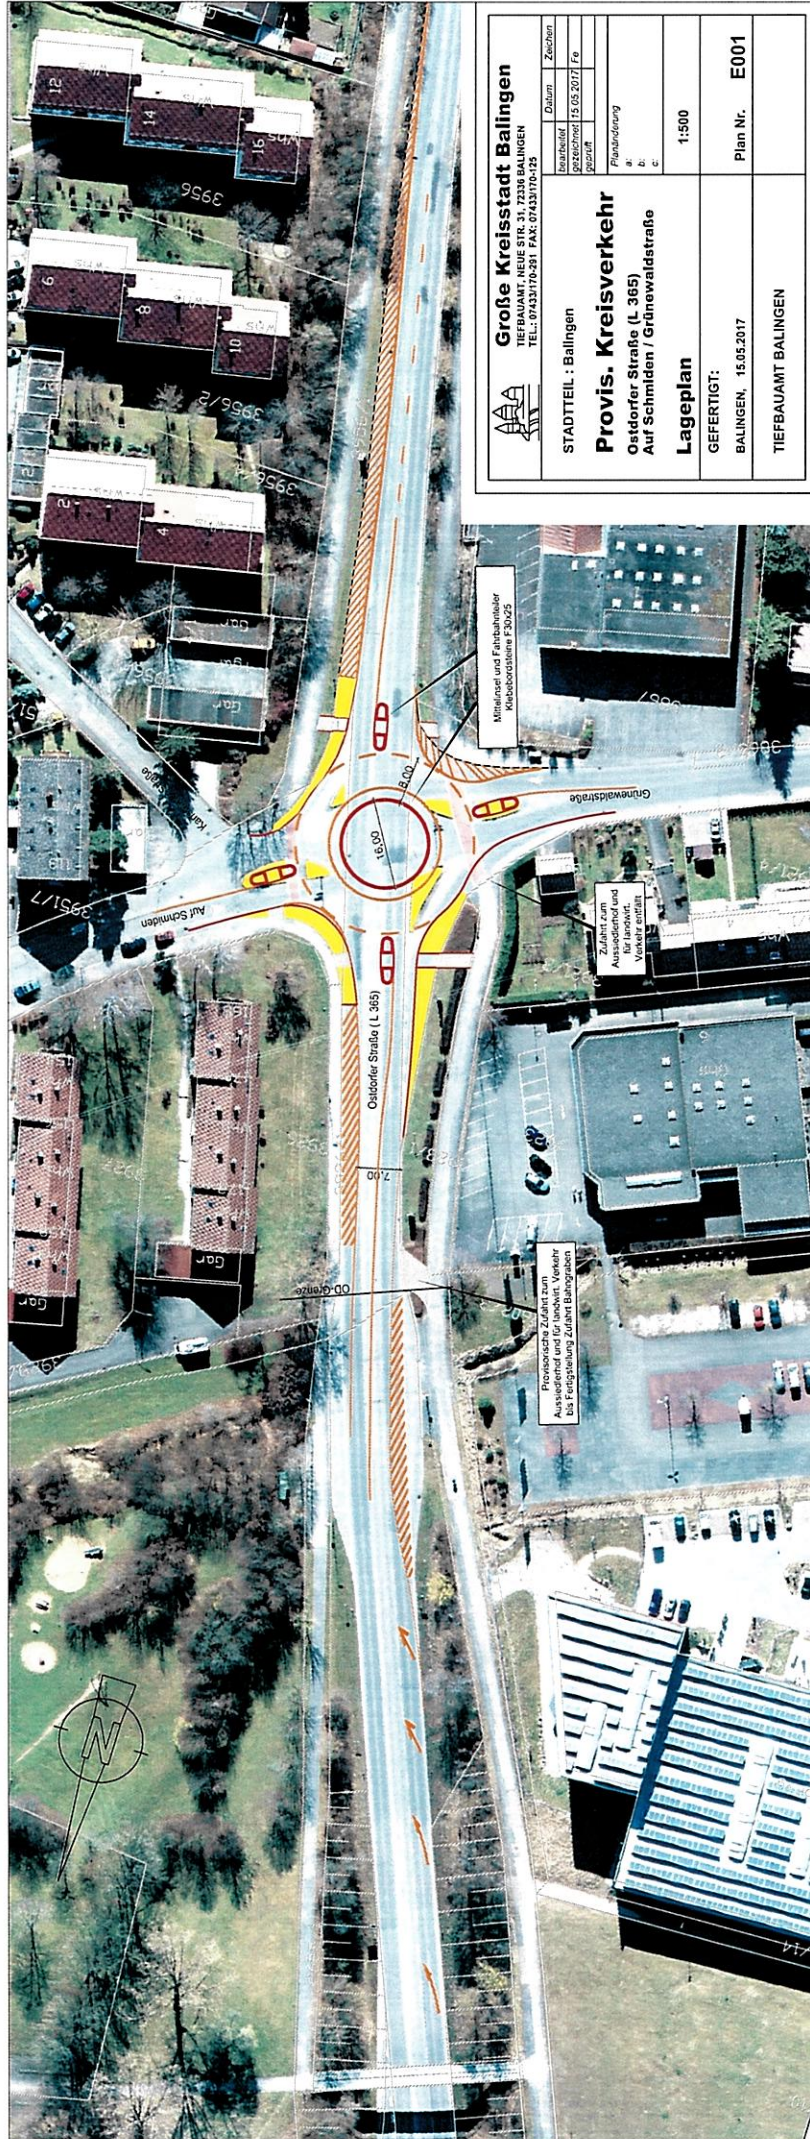

Große Kreisstadt Balingen

TIEFBAUAMT, NEUE STR. 31, 72336 BALINGEN
TEL.: 07433/70241 FAX: 07433/70243

Zeichnung	Datum	Zeichen
Zeichner		
gezeichnet	15.05.2017	Fe
geprüft		
Planänderung		
a.		
b.		
c.		
Lageplan	1:500	
GEFERTIGT:		
BALINGEN, 15.05.2017	Plan Nr.	E001
TIEFBAUAMT BALINGEN		