

Gesamtbetrachtung:

Stellplätze und Garagen
24 Garagen
8 Carports
14 Stellplätze
 , davon 1Stpl. behindertengerecht
46 Stellplätze gesamt



wäschle
architekten

Karlsruhe 19
Tel: 07433 90 890 - 0
Fax: 07433 90 890 - 20
info@waeschle-architekten.de

PROJEKT

**Neubau eines 25-Familienhauses m. Laubengang,
24 Garagen, 8 Carports u. 14 Stellplätze
Liegnitzer Straße 5, 72336 Balingen**

BÄUHER

**Wohnbaugenossenschaft Balingen eG
Längenfeldstr. 21, 72336 Balingen**

PLANKONTENT

**Übersichtsplan Gesamtanlage, Garagen, Stellplätze,
Carports und Gründungsplan**

DER BÄUHER:

ARCHITEKT:

DATUM: 12.05.2017

GEZ.: gb

MASSSTAB: 1:200

SK. AB.: 01



Neubau eines 25-Familienhauses mit Laubengangerschließung
Garagen, Stellplätze und Fahrradstellplätzen für die gesamte Wohnanlage
Liegnitzer Straße 5 in 72336 Balingen



**wäsche**
architekten

Karlstraße 19
Tel.: 07433 90 890-0
Fax: 07433 90 890-20

72336 Balingen
www.waeschle-architekten.de
info@waeschle-architekten.de

PROJEKT
Neubau eines 25-Familienhauses m. Laubengang,
Garage, Carports u. Stellplätzen für die ges. Wohnanlage
Liegnitzer Straße 5, 72336 Balingen


BAUHER
Wohnbaugenossenschaft Balingen eG
Längenfeldstr. 21, 72336 Balingen


PLANKENZEICHNUNG
Schnitt A - A

BAUHER:


ARCHITEKT:

DATUM: 12.05.2017
GEZ: gb
MASSSTAB: 1:100
PL.-NR.: 07

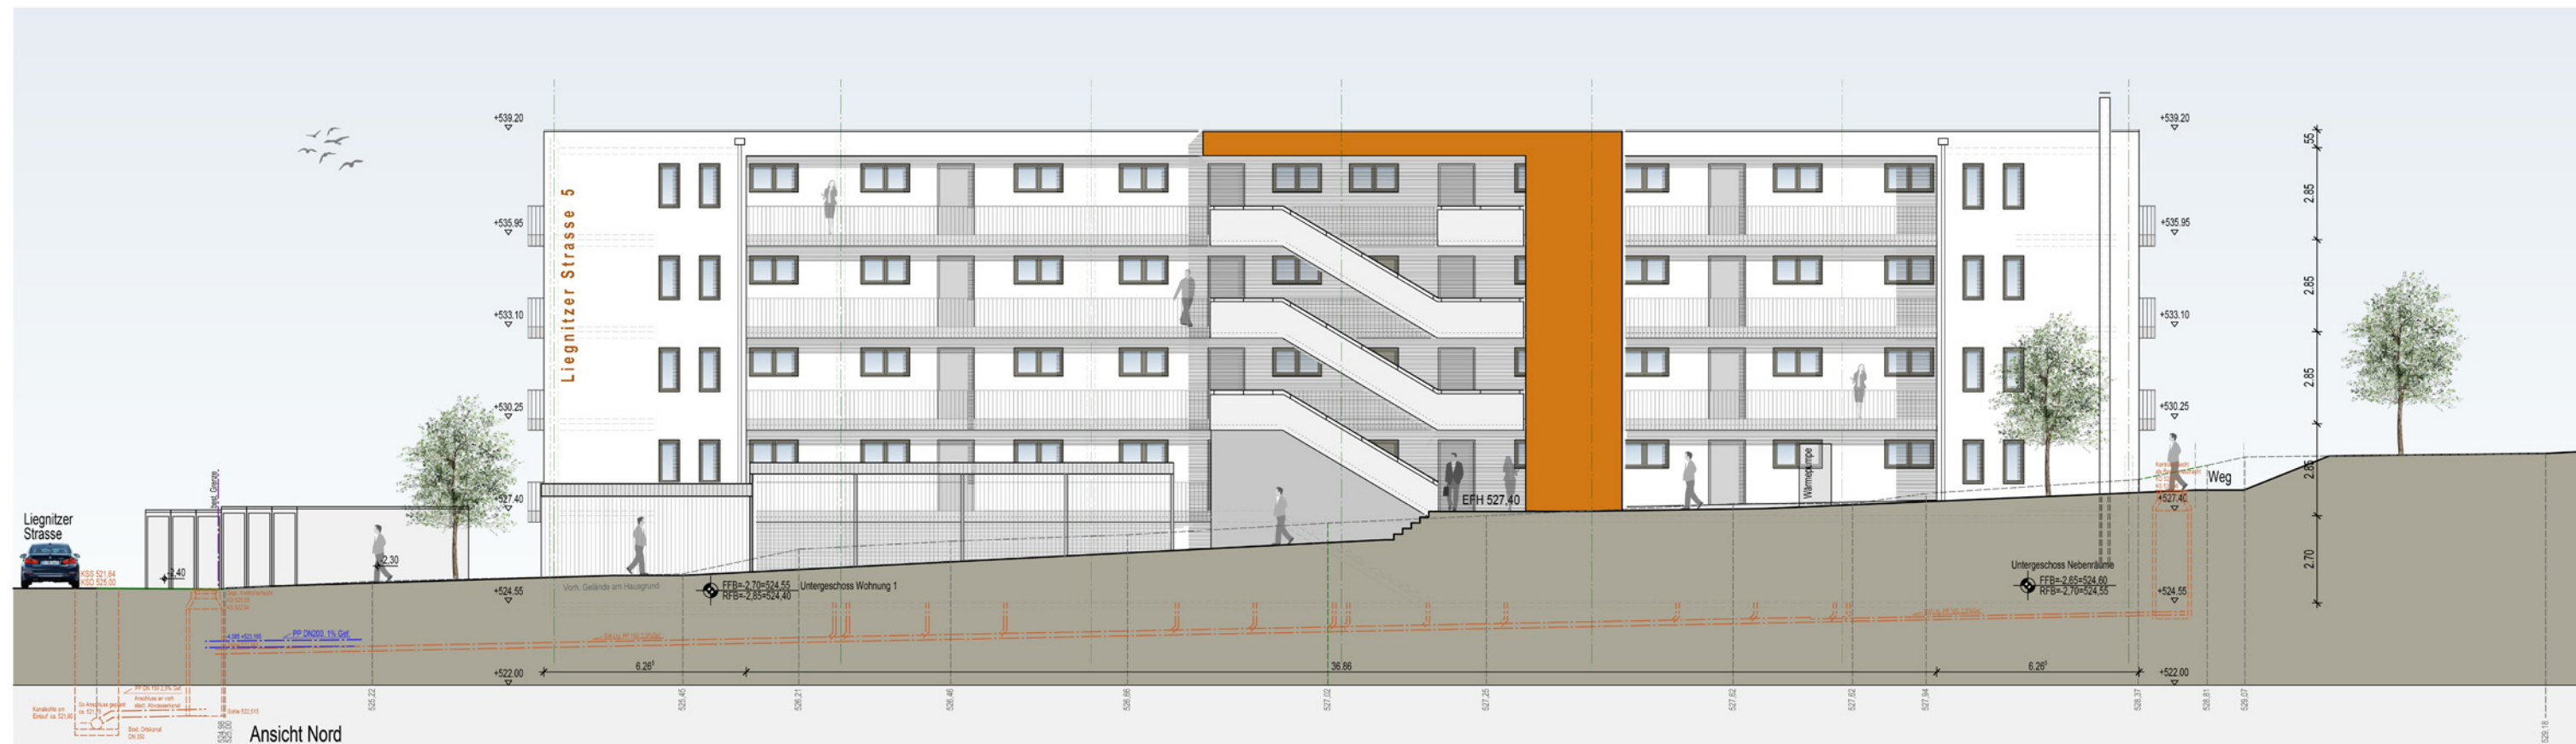

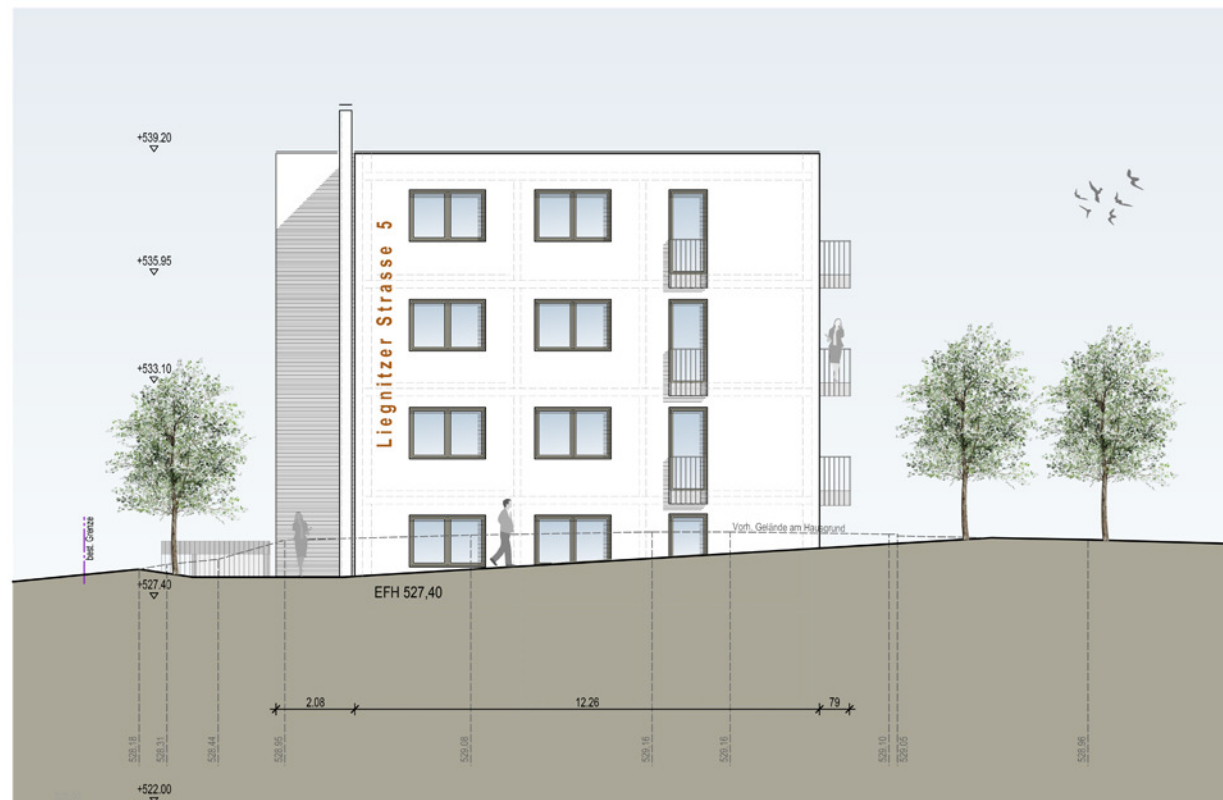

Ansicht West

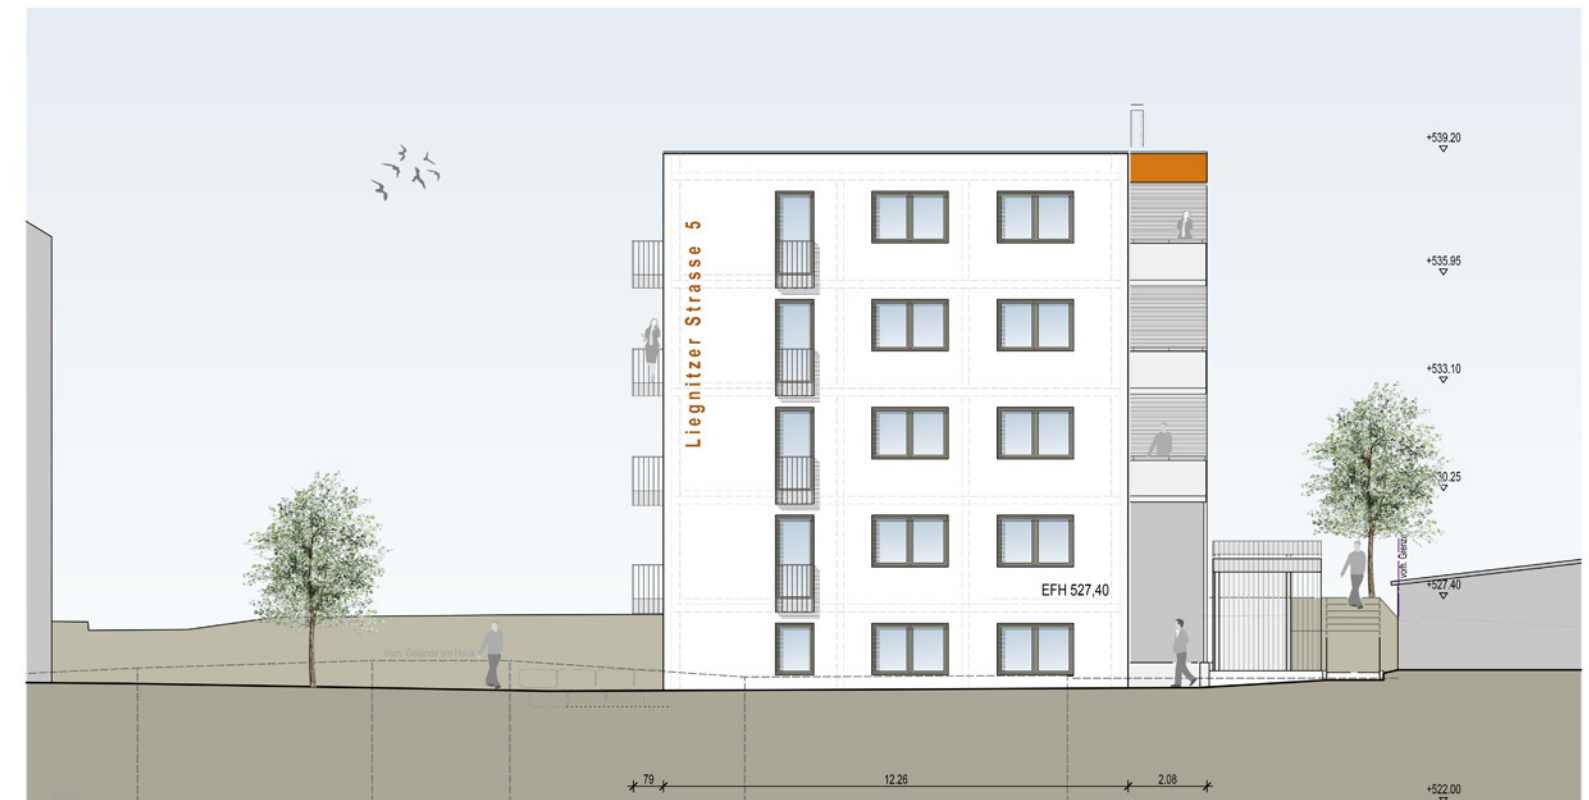

Ansicht Ost