


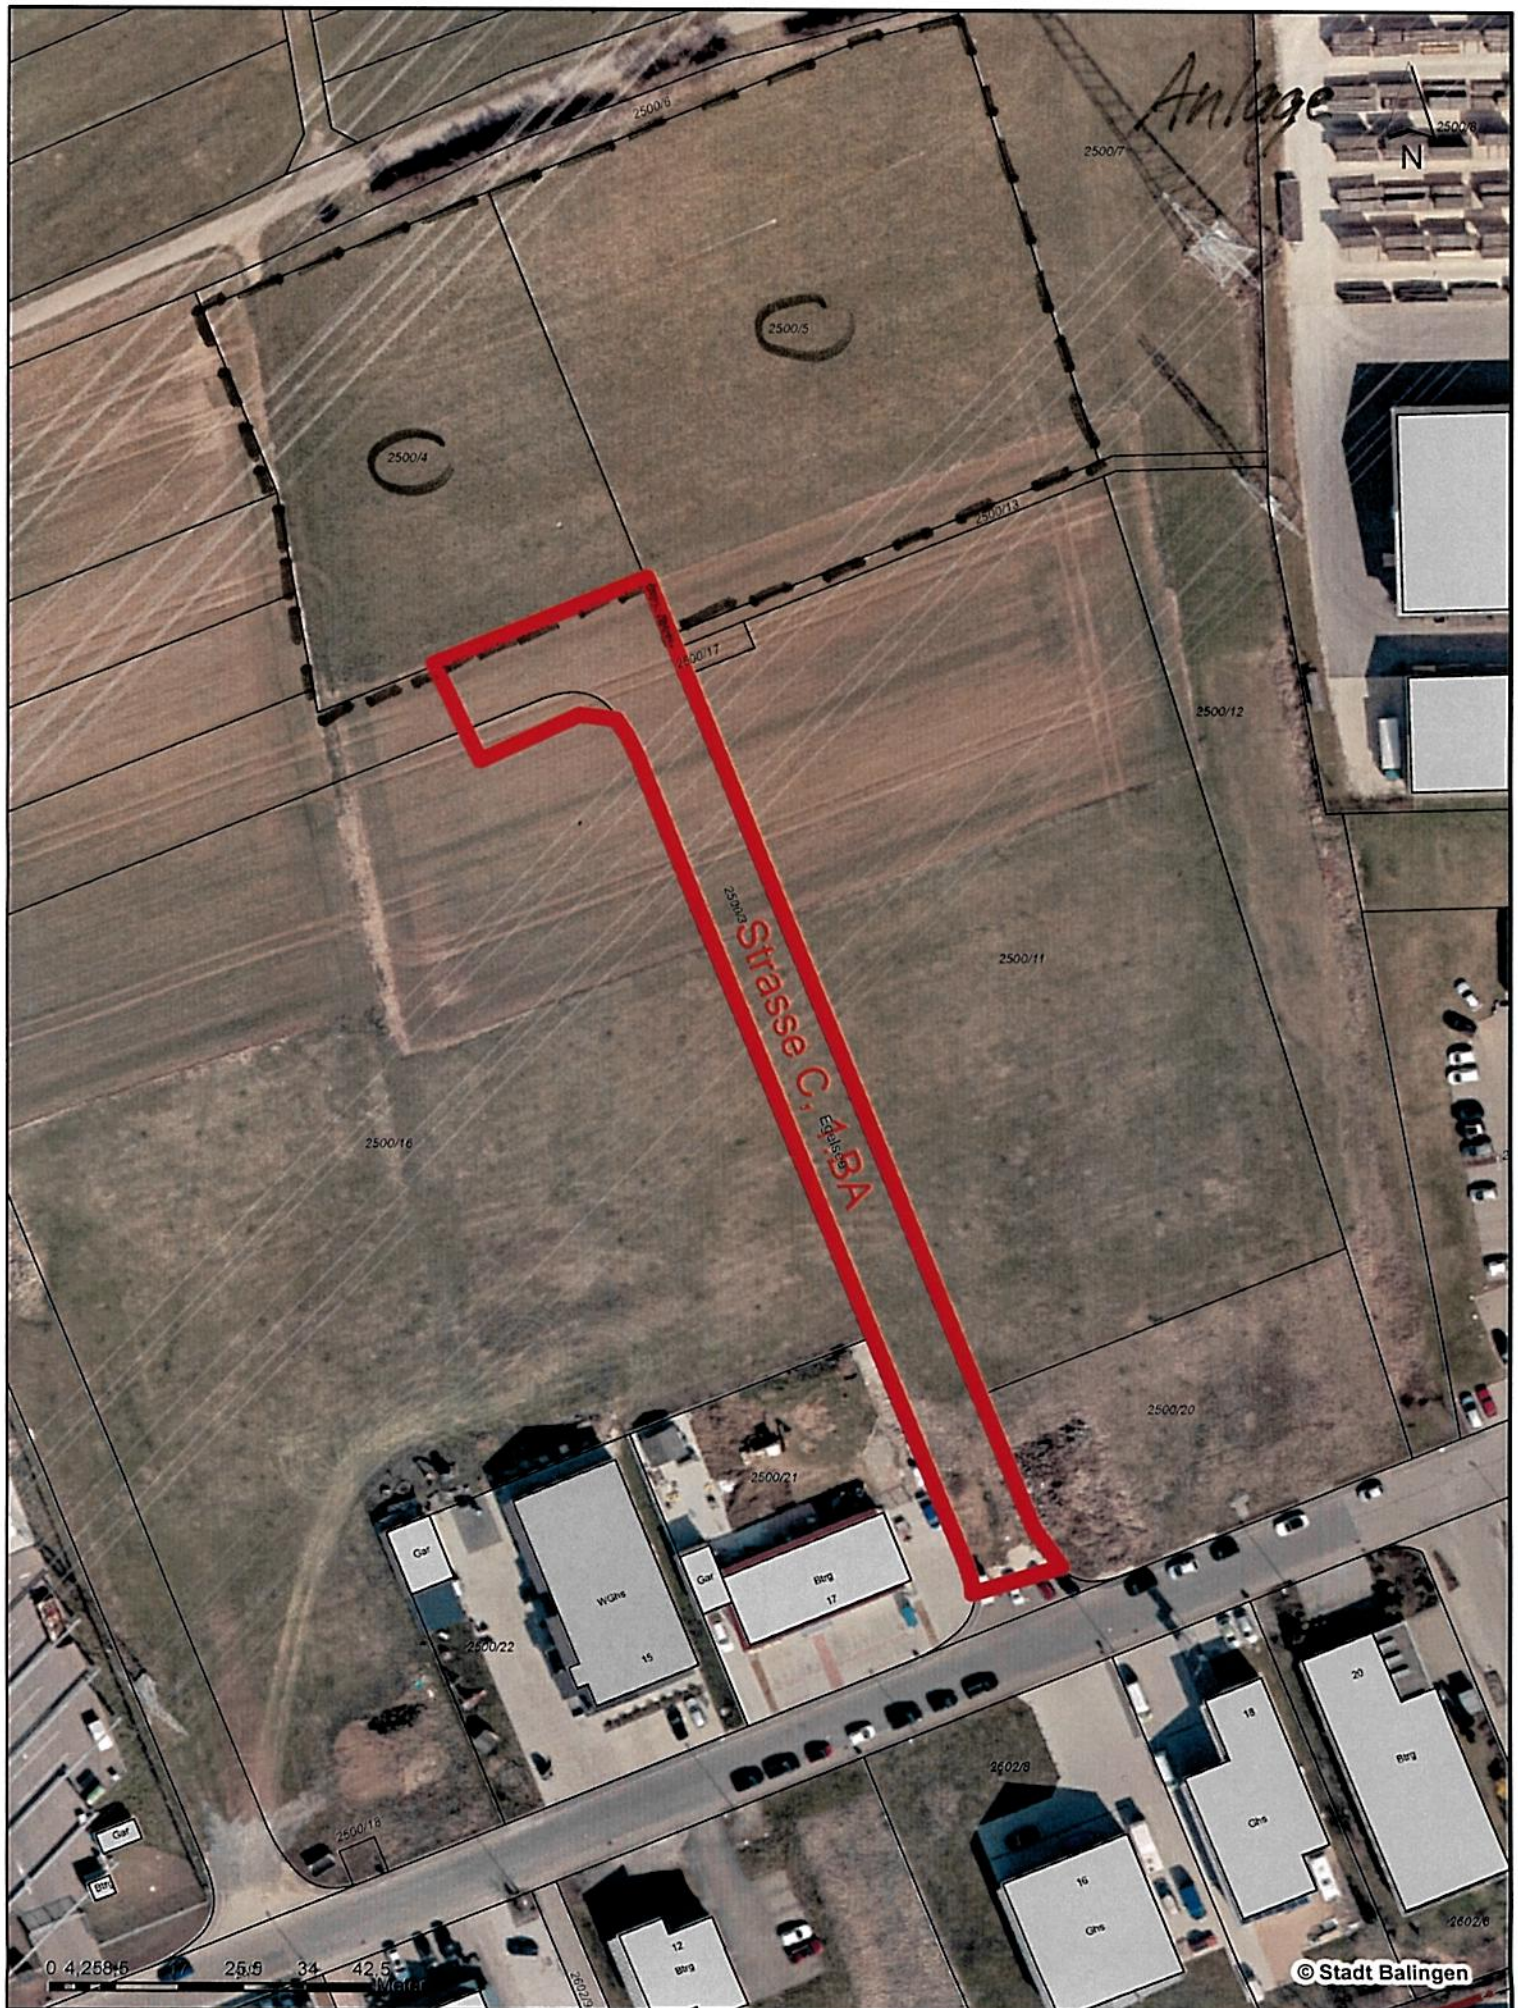

Basisinformation
 Maßstab: 1:1.000
 Stadt: Balingen
 Stadtteil: Ostdorf

Gewerbegebiet "Banggraben"
 Hinweis: Liegenschaftskataster Stand 03.03.2017 11:04:28
 Auszug vom: 28.08.2017
 Auszug erstellt: SBL66040

Balingen
 Groß-Kreisstadt
 Amt für Stadtplanung und Bauservice
 Abt. Vermessung/Geoinformationen