


Lärmaktionsplan Stufe 2 Balingen

Frommern-Weilst.

Straßenlärm 24 Stunden - L DEN

Immissionspunkthöhe: 4m über Gelände

Höchster Pegel am Gebäude
L DEN (00.00-24.00 Uhr)

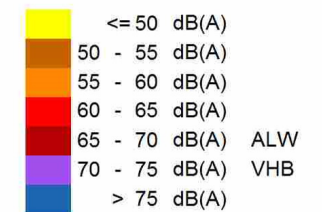


ALW Auslösewert
VHB Vordringlicher Handlungsbedarf

Maßstab 1:5000



Plan Nr. 1402-13 09/2016

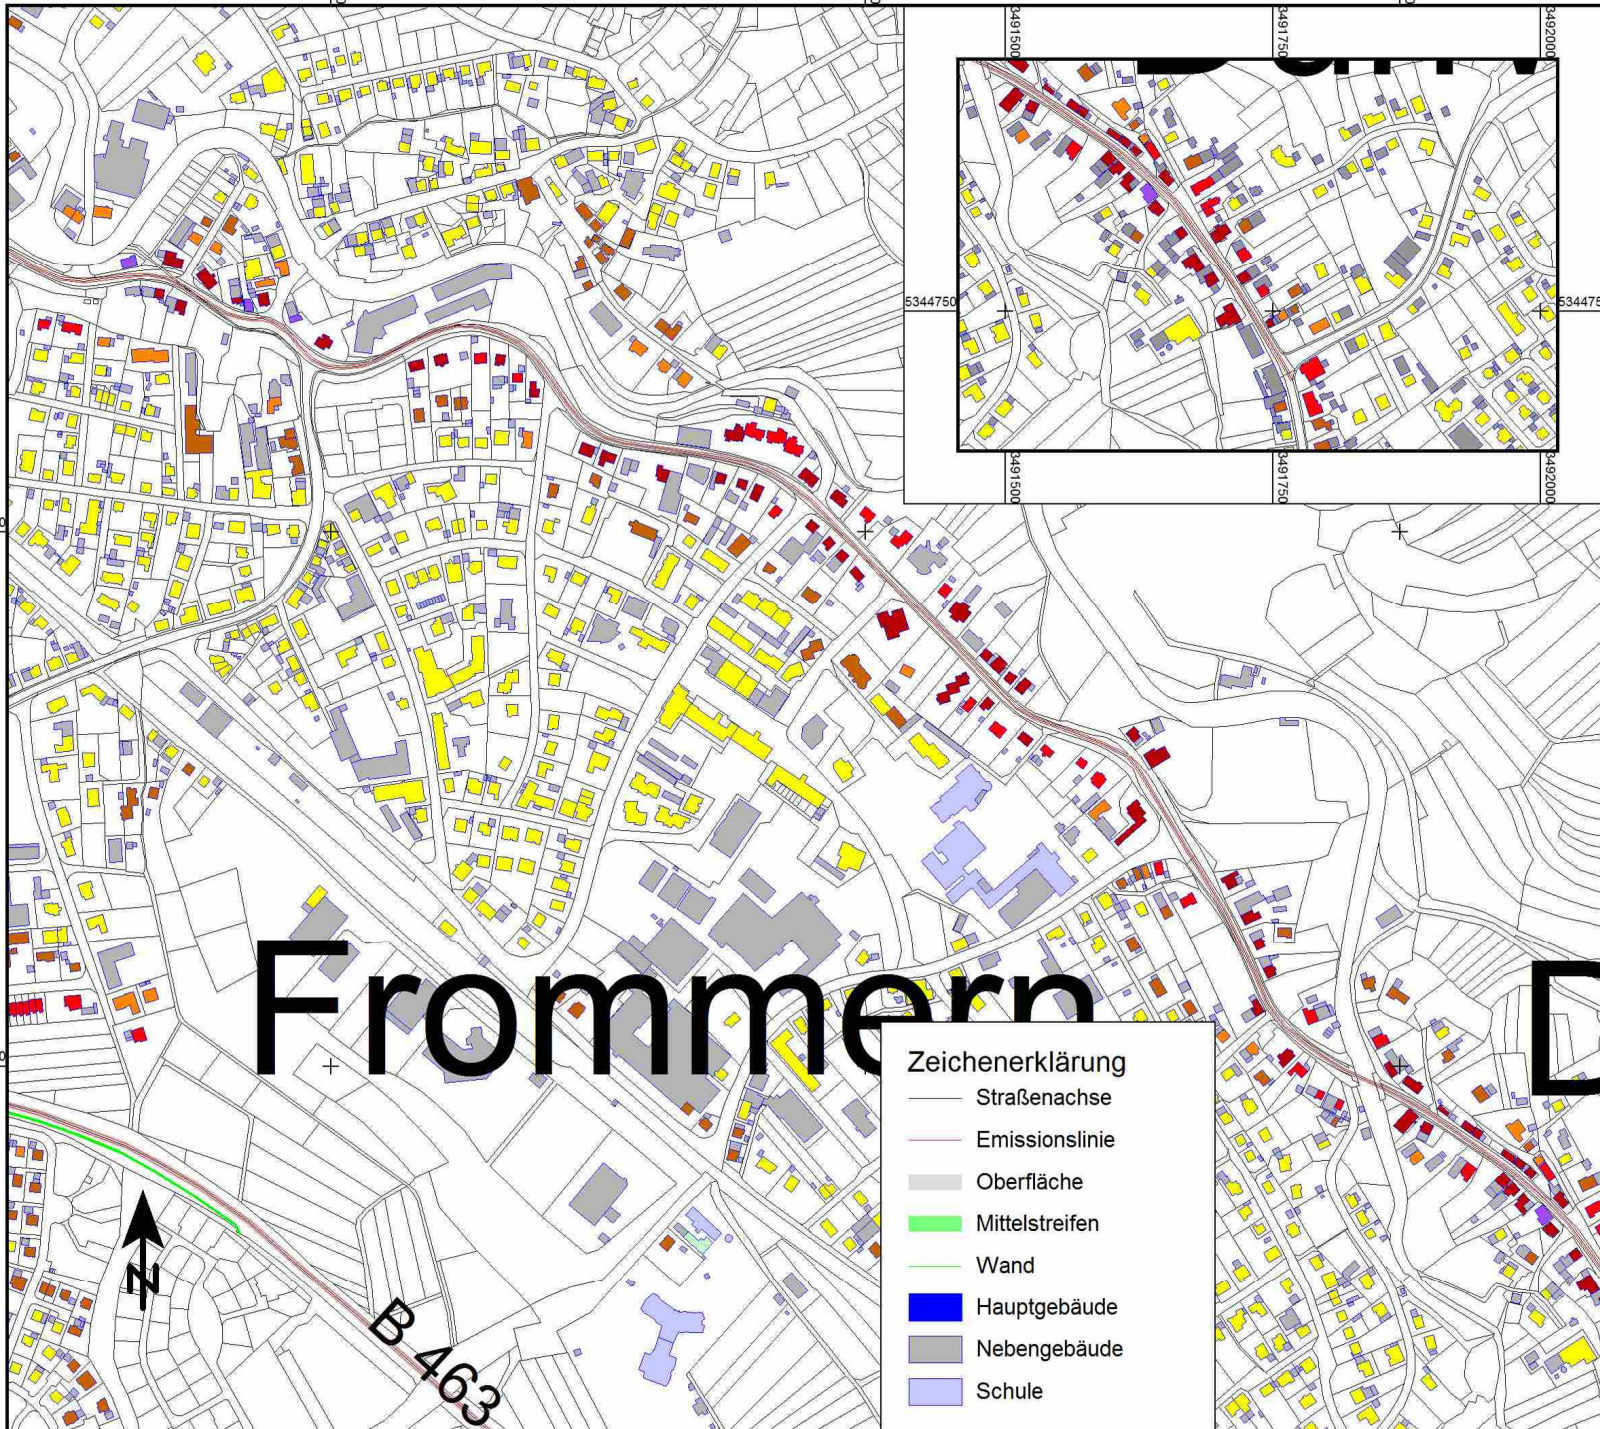

Lärmaktionsplan Stufe 2 Balingen

Frommern-Weilst.


Straßenlärm Nacht - L Night

Berechnungshöhe: 4m über Gelände

Berechnungsraster: 10m x 10m

Pegel in Berechnungshöhe

L Night (22.00-06.00 Uhr)

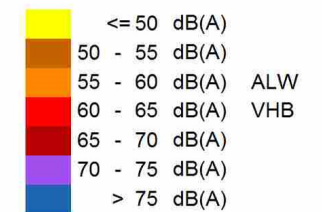

ALW Auslösewert

VHB Vordringlicher Handlungsbedarf

Maßstab 1:5000




Plan Nr. 1402-14 09/2016

Ingenieurbüro
für Schallimmissionsschutz

ISIS

Manfred Spinner Tuchplatz 11 88499 Riedlingen

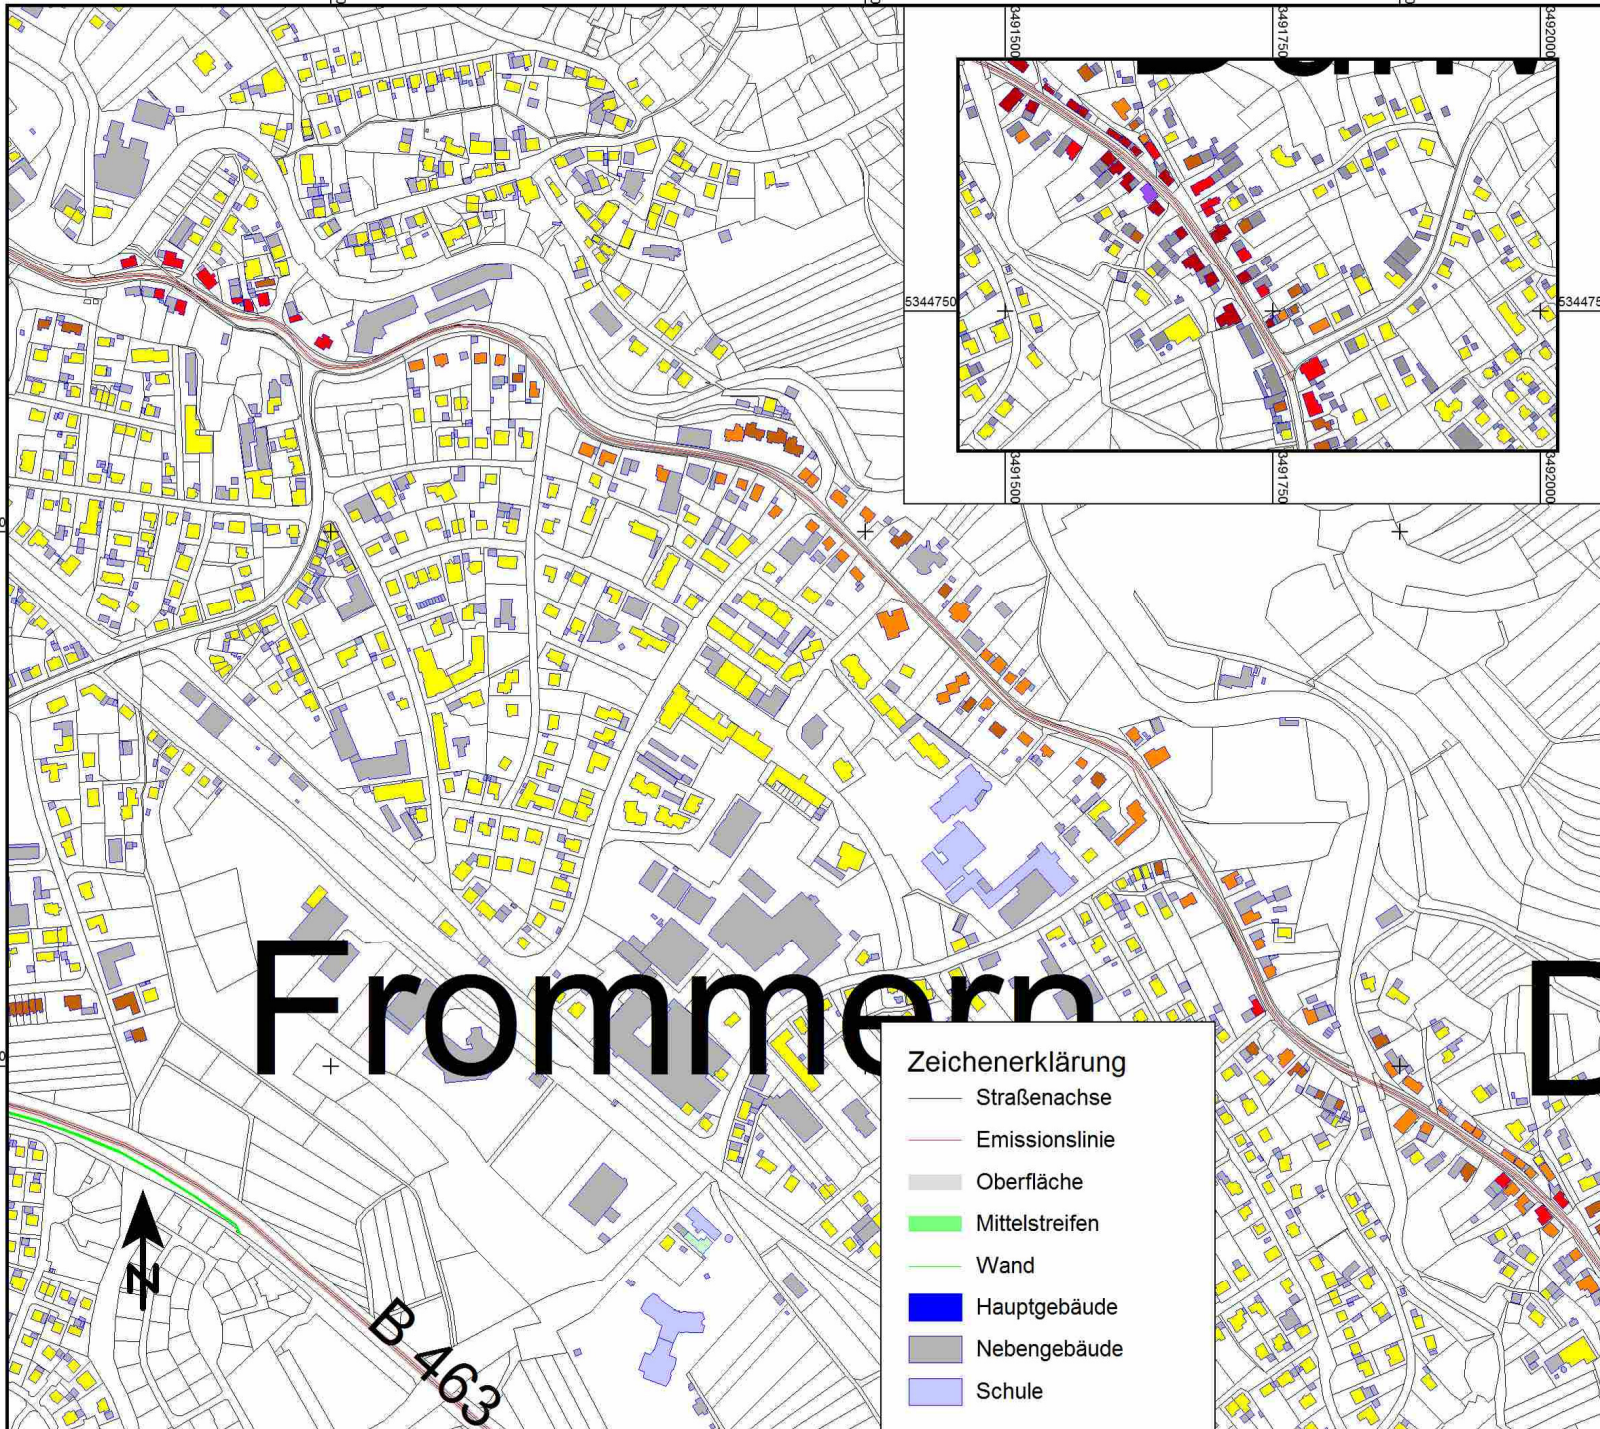

Zeichenerklärung

- Straßenachse
- Emissionslinie
- Oberfläche
- Mittelstreifen
- Wand
- Hauptgebäude
- Nebengebäude
- Schule
- Krankenhaus

Frommern

B 463

B 463




Lärmaktionsplan Stufe 2 Balingen

Frommern-Weilst.

Straßenlärm 24 Stunden - L DEN

Immissionspunkthöhe: 4m über Gelände

Höchster Pegel am Gebäude
L DEN (00.00-24.00 Uhr)

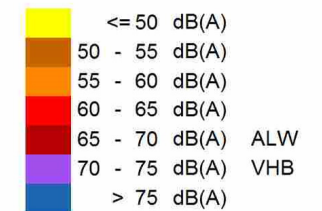

ALW Auslösewert
VHB Vordringlicher Handlungsbedarf

Maßstab 1:5000



Plan Nr. 1402-15 09/2016

Ingenieurbüro
für Schallimmissionsschutz

ISIS

Manfred Spinner Tuchplatz 11 88499 Riedlingen

Zeichenerklärung

- Straßenachse
- Emissionslinie
- Oberfläche
- Mittelstreifen
- Wand
- Hauptgebäude
- Nebengebäude
- Schule
- Krankenhaus

Frommern

B 463

B 463




Lärmaktionsplan Stufe 2 Balingen

Frommern-Weilst.

Straßenlärm Nacht - L Night

Berechnungshöhe: 4m über Gelände
Berechnungsraster: 10m x 10m
Pegel in Berechnungshöhe
L Night (22.00-06.00 Uhr)

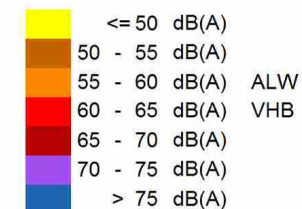

ALW Auslösewert
VHB Vordringlicher Handlungsbedarf

Maßstab 1:5000



Plan Nr. 1402-16 09/2016

Ingenieurbüro
für Schallimmissionsschutz

ISIS

Manfred Spinner Tuchplatz 11 88499 Riedlingen