


Lärmaktionsplan Stufe 2 Balingen

Endingen

Zeichenerklärung


- Straßenachse
- Emissionslinie
- Oberfläche
- Mittelstreifen
- Wand
- Hauptgebäude
- Nebengebäude
- Schule
- Krankenhaus

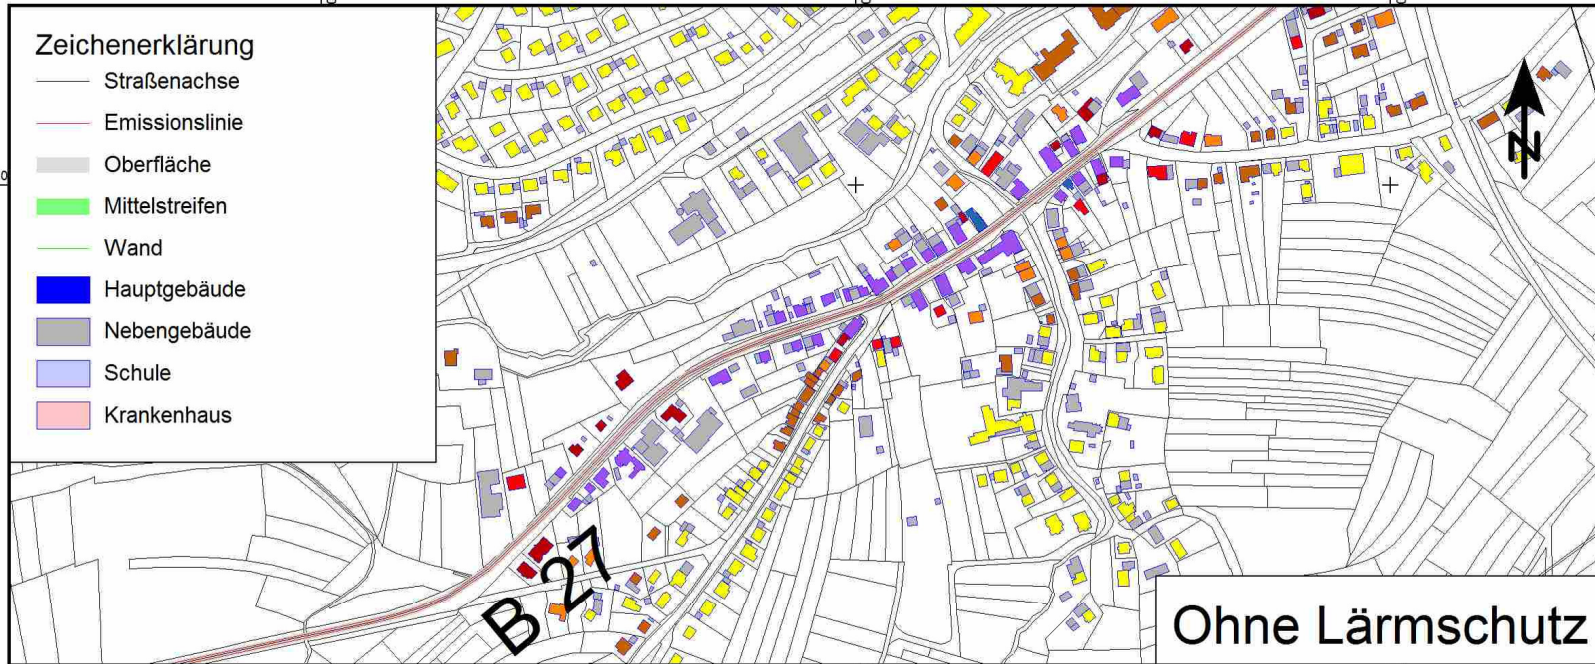

Straßenlärm 24 Stunden - L DEN

Immissionspunkthöhe: 4m über Gelände

Höchster Pegel am Gebäude
L DEN (00.00-24.00 Uhr)

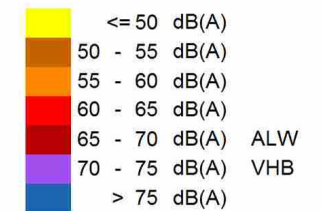

ALW Auslösewert
VHB Vordringlicher Handlungsbedarf

Maßstab 1:1000




Plan Nr. 1402-25 09/2016

Ingenieurbüro
für Schallimmissionsschutz

ISIS

Manfred Spinner Tuchplatz 11 88499 Riedlingen

Lärmschutzmaßnahme: 30km/h tags

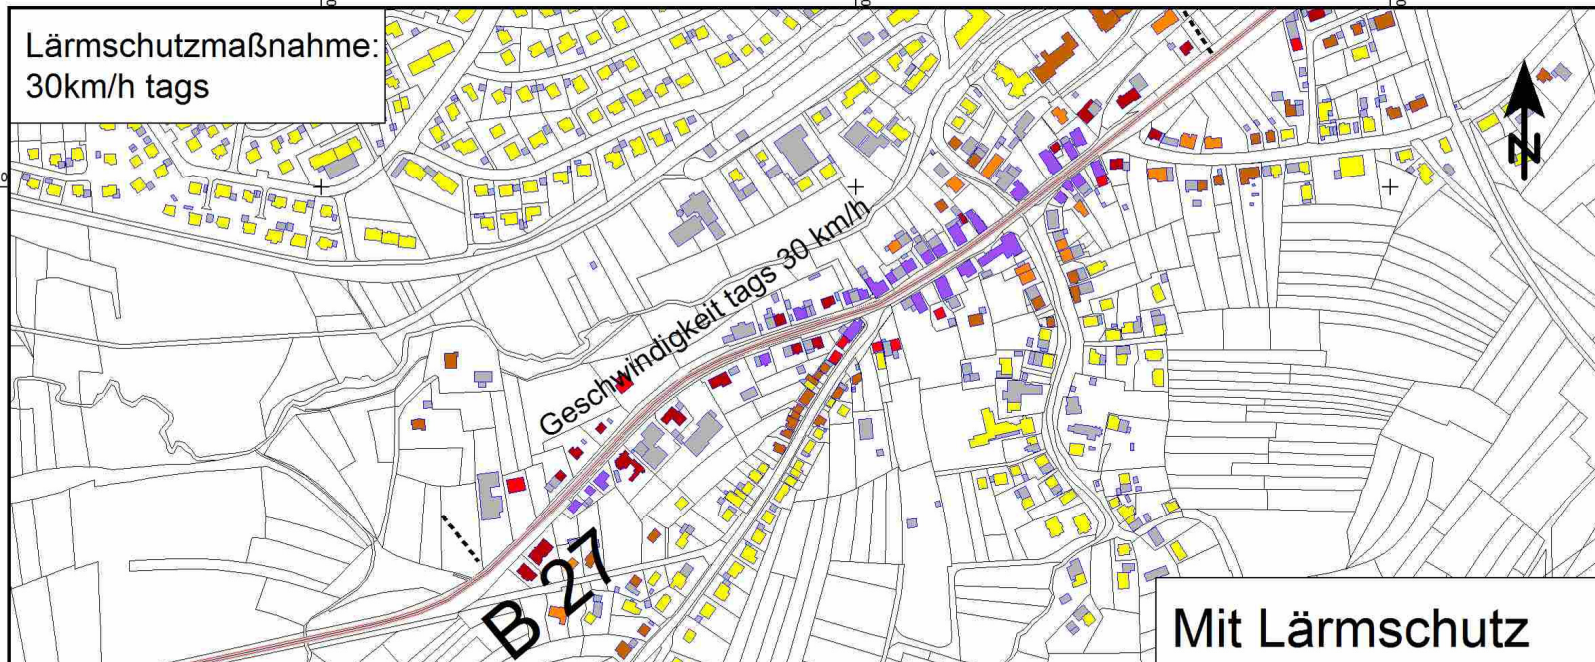

Zeichenerklärung

- Straßenachse
- Emissionslinie
- Oberfläche
- Mittelstreifen
- Wand
- Hauptgebäude
- Nebengebäude
- Schule
- Krankenhaus
- Wand

Balingen

Ohne Lärmschutz

Lärmschutzmaßnahme:
30km/h tags

Balingen

Mit Lärmschutz


Lärmaktionsplan Stufe 2 Balingen

Kernstadt

Straßenlärm 24 Stunden - L DEN

Immissionspunkthöhe: 4m über Gelände

Höchster Pegel am Gebäude
L DEN (00.00-24.00 Uhr)

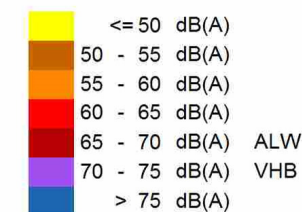

ALW Auslösewert
VHB Vordringlicher Handlungsbedarf

Maßstab 1:1000



Plan Nr. 1402-26 09/2016

Ingenieurbüro
für Schallimmissionsschutz

ISIS

Manfred Spinner Tuchplatz 11 88499 Riedlingen

Lärmaktionsplan Stufe 2 Balingen

Frommern

Zeichenerklärung

- Straßenachse
- Emissionslinie
- Oberfläche
- Mittelstreifen
- Wand
- Hauptgebäude
- Nebengebäude
- Schule
- Krankenhaus

Ohne Lärmschutz


Lärmschutzmaßnahme:
30km/h tags

Mit Lärmschutz

Straßenlärm 24 Stunden - L DEN

Immissionspunkthöhe: 4m über Gelände

Höchster Pegel am Gebäude
L DEN (00.00-24.00 Uhr)

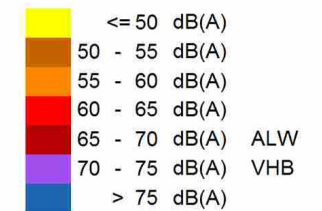

ALW Auslösewert
VHB Vordringlicher Handlungsbedarf

Maßstab 1:1000



Plan Nr. 1402-27 09/2016

Ingenieurbüro
für Schallimmissionsschutz

ISIS

Manfred Spinner Tuchplatz 11 88499 Riedlingen

Zeichenerklärung

- Straßenachse
- Emissionslinie
- Oberfläche
- Mittelstreifen
- Wand
- Hauptgebäude
- Nebengebäude
- Schule
- Krankenhaus

Ohne Lärmschutz

Lärmschutzmaßnahme:
Flüsterasphalt

Mit Lärmschutz


Lärmaktionsplan Stufe 2 Balingen

Schmid

Straßenlärm 24 Stunden - L DEN

Immissionspunkthöhe: 4m über Gelände

Höchster Pegel am Gebäude
L DEN (00.00-24.00 Uhr)

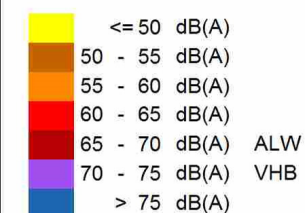

ALW Auslösewert
VHB Vordringlicher Handlungsbedarf

Maßstab 1:5000



Plan Nr. 1402-28 09/2016

Ingenieurbüro
für Schallimmissionsschutz

ISIS

Manfred Spinner Tuchplatz 11 88499 Riedlingen

Lärmschutzmaßnahmen:
Hurdnagelstraße, Westumfahrung, Geschwindigkeit 30

Zeichenerklärung

- Straßenachse
- Emissionslinie
- Oberfläche
- Mittelstreifen
- Wand
- Hauptgebäude
- Nebengebäude
- Schule

Lärmaktionsplan Stufe 2 Balingen


Südost

Straßenlärm 24 Stunden - L DEN

Berechnungshöhe: 4m über Gelände

Berechnungsraster: 10m x 10m

Pegel in Berechnungshöhe
L DEN (00.00-24.00 Uhr)

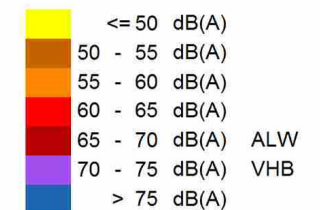

ALW Auslösewert
VHB Vordringlicher Handlungsbedarf

Maßstab 1:10000



Plan Nr. 1402-29 09/2016

Ingenieurbüro
für Schallimmissionsschutz

ISIS

Manfred Spinner Tuchplatz 11 88499 Riedlingen