


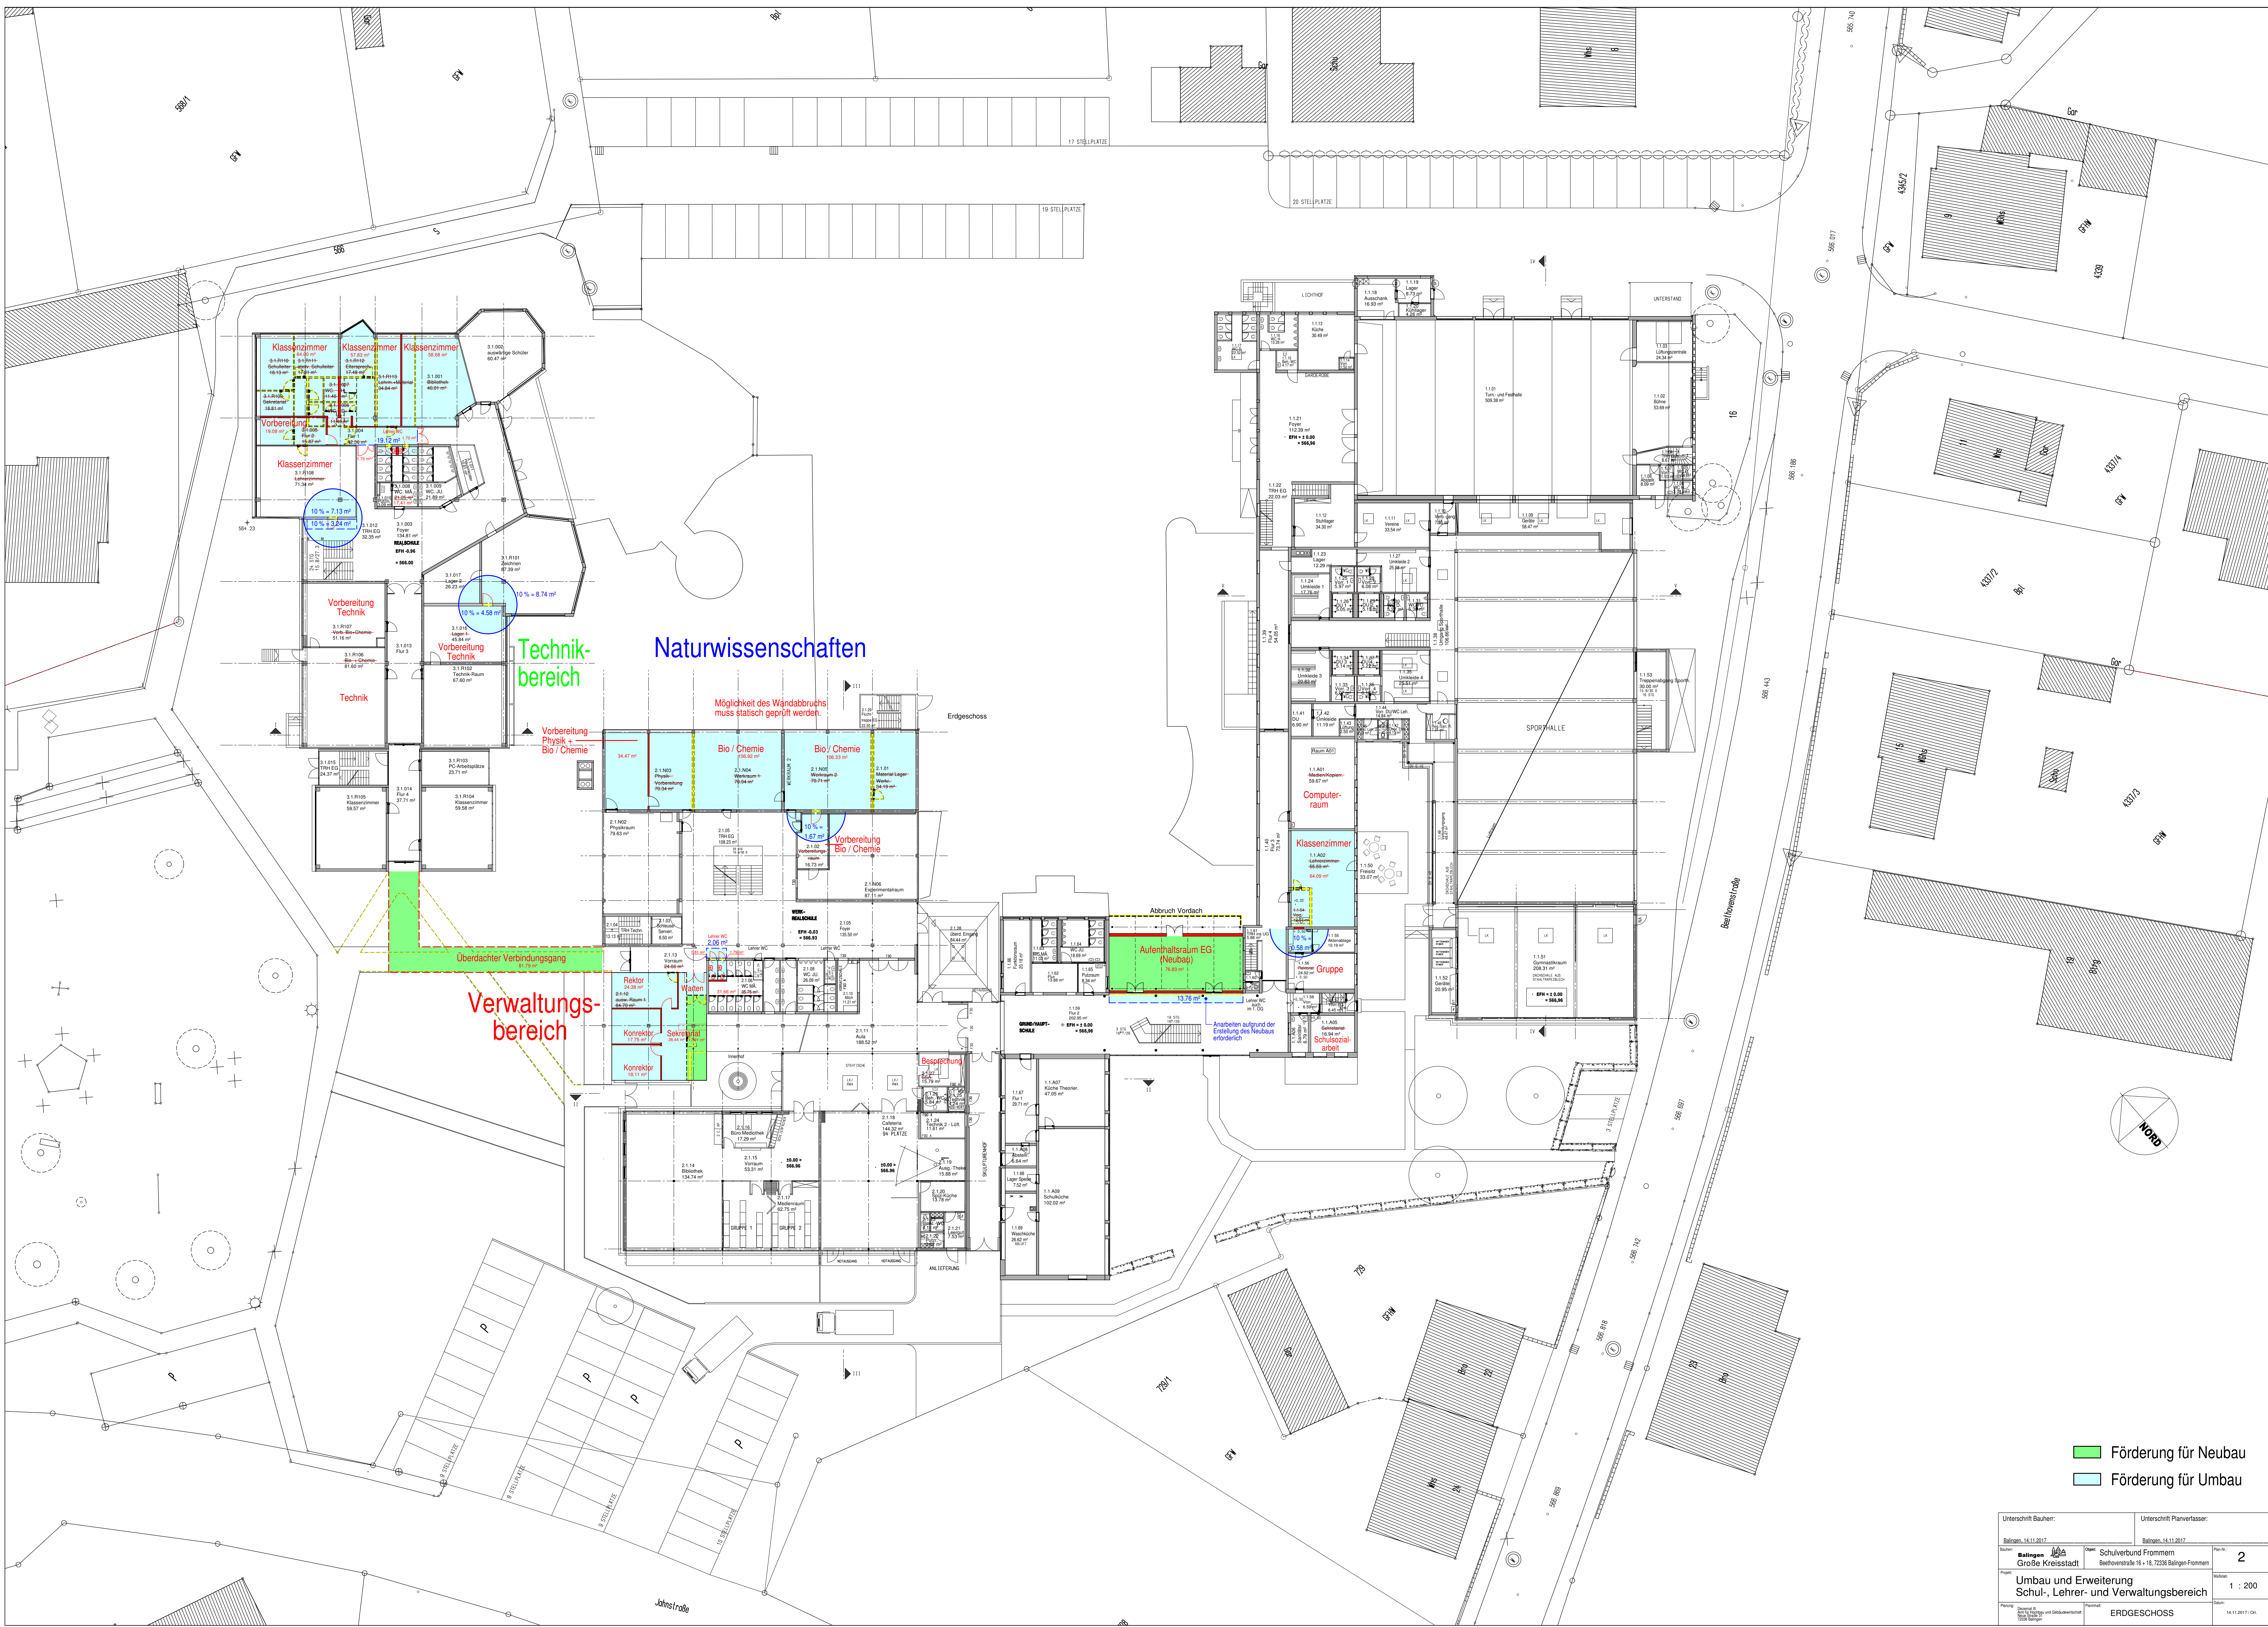

- Förderung für Neubau
- Förderung für Umbau

Unterschrift Bauherr:		Unterschrift Planverfasser:	
Balken		Balken	
Balken	Schulverbund Frommern	Balken	2
Umbau und Erweiterung		1 : 200	
Schul-, Lehrer- und Verwaltungsbereich		ERDGESCHOSS	
14.11.2017		14.11.2017	