


Gewerberbestraße

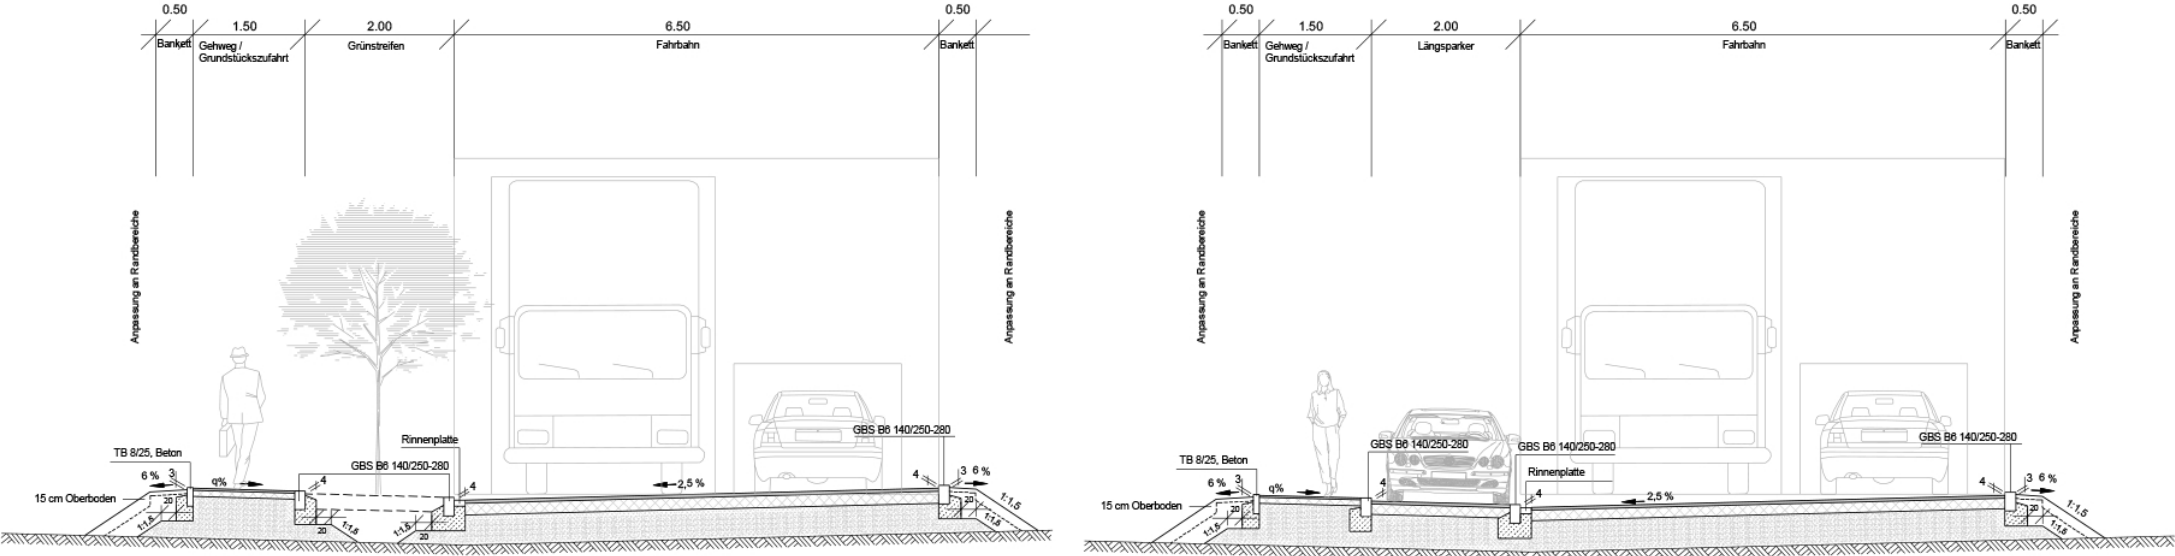

Gehwegaufbau:	Fahrbahnaufbau:
2,5 cm Asphaltdeckschicht AC 5 DL, 70/100	4,0 cm Asphaltbeton, AC 11 DN, 50/70
8,0 cm Asphalttragschicht AC 32 TN, 70/100	16,0 cm Asphalttragschicht, AC 32 TN, 70/100
57,5 cm Frostschuttschicht	40,0 cm Frostschuttschicht
68,0 cm Gesamtaufbau	60,0 cm Gesamtaufbau
Aufbau gemäß RStO 12, Tafel 1, Zeile 1, Belastungsklasse 1,8	

Parkplatzaufbau:	Fahrbahnaufbau:
4,0 cm Asphaltbeton, AC 8 DN, 70/100	4,0 cm Asphaltbeton, AC 11 DN, 50/70
10,0 cm Asphalttragschicht, AC 32 TN, 70/100	16,0 cm Asphalttragschicht, AC 32 TN, 70/100
50,0 cm Frostschuttschicht	40,0 cm Frostschuttschicht
64,0 cm Gesamtaufbau	60,0 cm Gesamtaufbau
Gehwegaufbau:	Aufbau gemäß RStO 12, Tafel 1, Zeile 1, Belastungsklasse 1,8
2,5 cm Asphaltdeckschicht AC 5 DL, 70/100	
8,0 cm Asphalttragschicht, AC 32 TN, 70/100	
57,5 cm Frostschuttschicht	
68,0 cm Gesamtaufbau	

Nr.	Art der Xnderung	Datum	Name

Breinlinger Ingenieure
TRAGWERKSPLANUNG
TIEFBAUPLANUNG

Kanalstraße 1-4
D-78532 Tuttlingen
T+ 49 74 61 - 184 - 0
F+ 49 74 61 - 184 - 100

Rotebühlstraße 44
D-70178 Stuttgart
T+ 49 711 - 78 78 16 - 0
F+ 49 711 - 78 78 16 - 10

office@breinlinger.de
www.breinlinger.de

BERATENDE INGENIEURE
TUTTLINGEN | STUTTGART

Stadt Balingen
AS Gewerbegebiet
"Steinenbühl"

Vorplanung	Anlage	14	Plan-Nr	1
	bearbeitet	Schwär	Planstand	
	gezeichnet	Trischler		24.01.2017
	Format	800 mm x 297 mm		
Regelquerschnitt Gewerberstraße	Projekt	T15-083		
	Maßstab	1:50		
Aufgestellt: Tuttlingen, den				