


Anlage 1

Hinweis: Liegenschaftskataster Status 27.09.2017 09:24:28
Auszug vom: 20.02.2018
Auszug erstellt: SBL66110

Basisinformation


Maßstab: 1:250
Stadt: Balingen
Stadtteil: Frommern

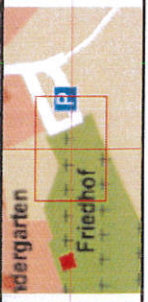

Friedhof Frommern
Neubau Urnenwand, 3. BA
Lageplan
M. 1 : 100

26.02.2018

Anlage 2

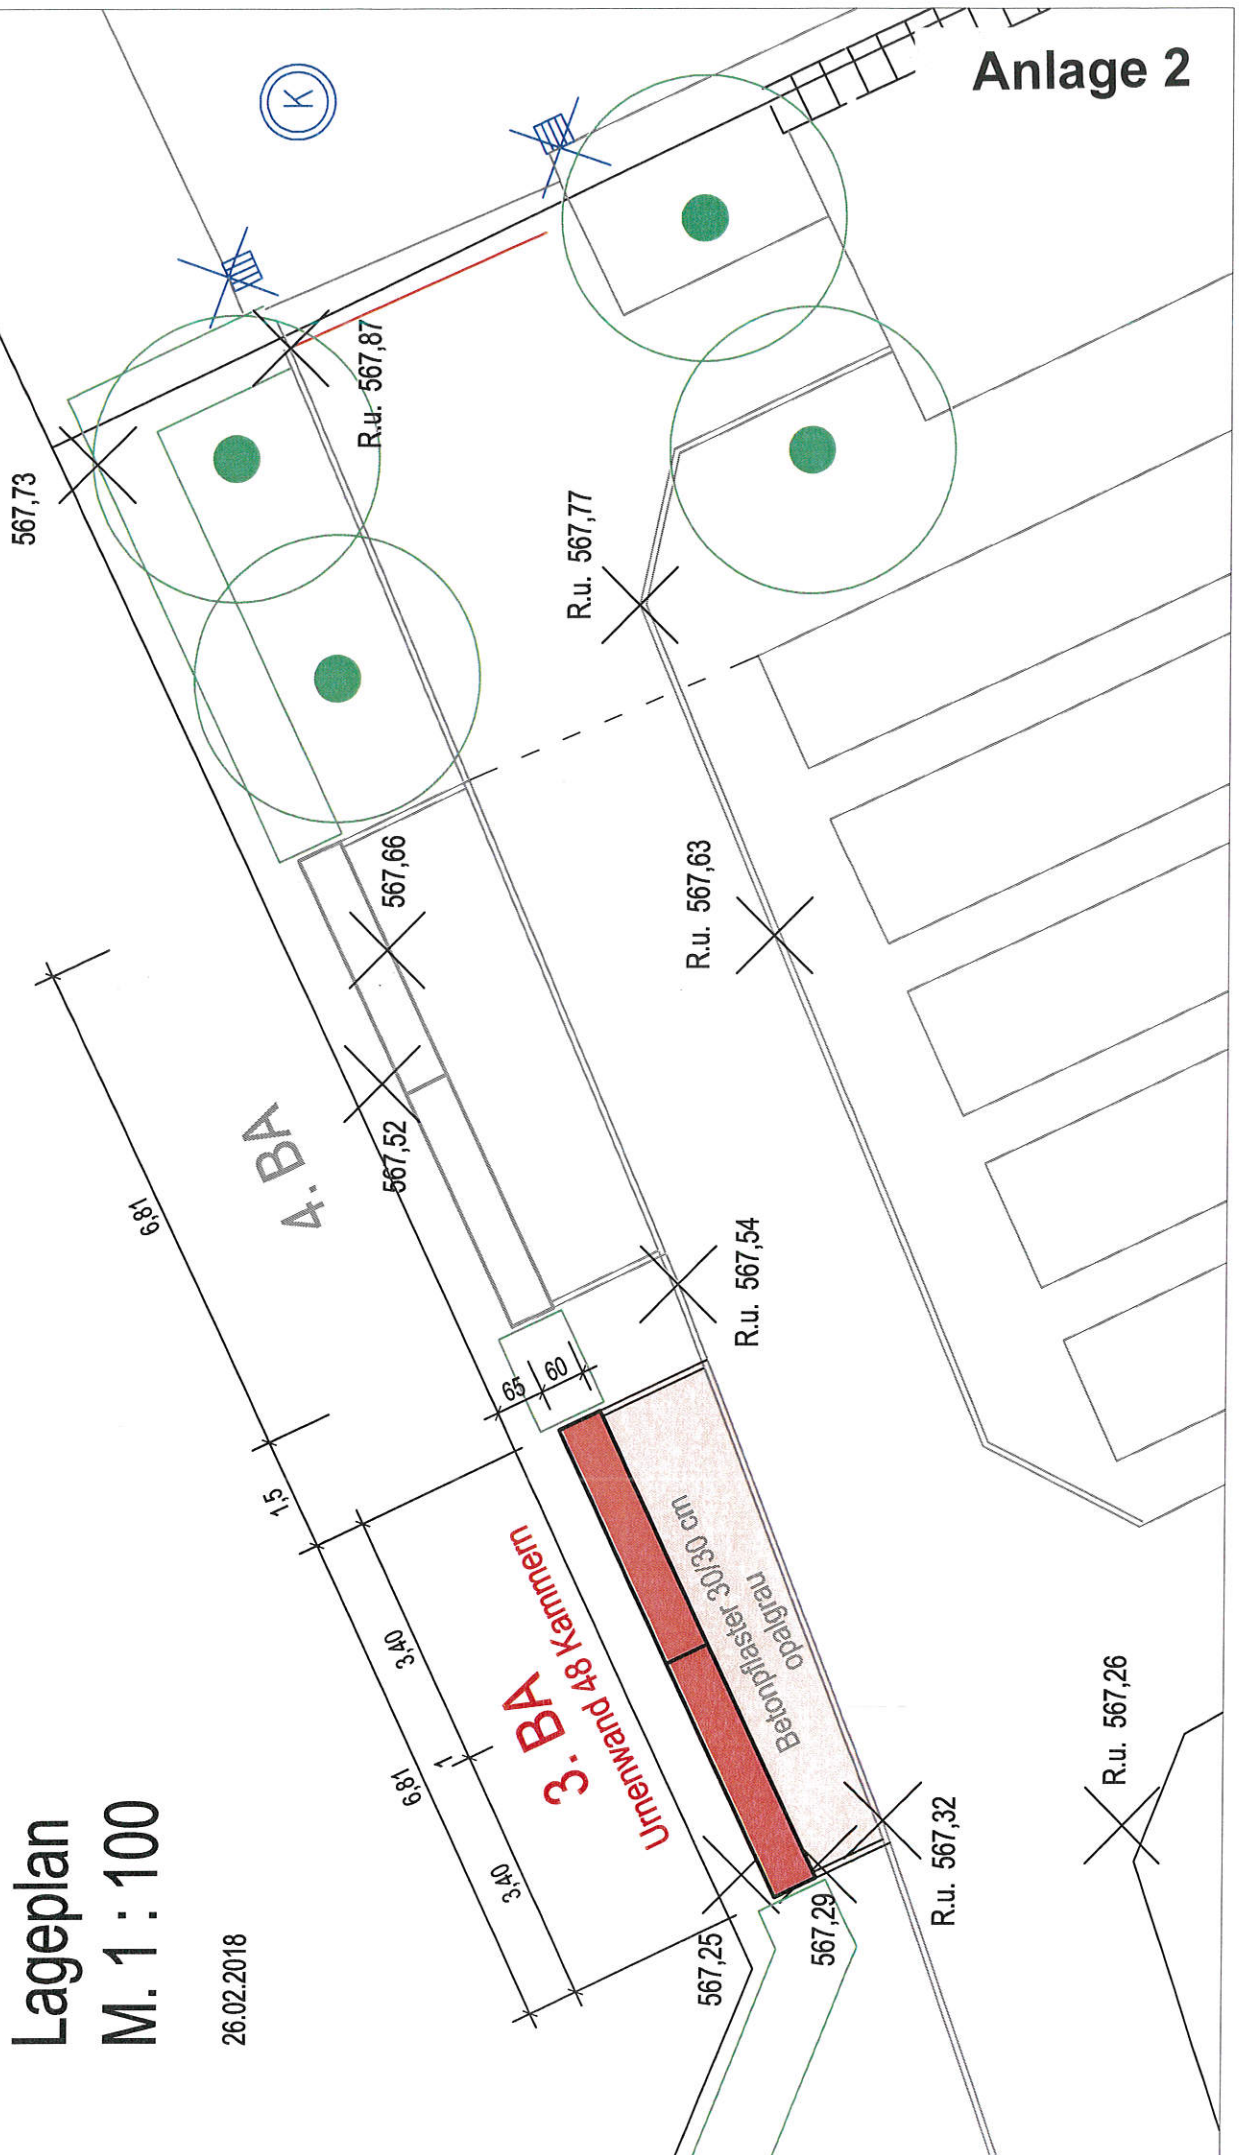

Friedhof Frommern Neubau Urnenwand, 3. BA

Ansicht M. 1 : 100

26.02.2018

