

Anlage 1

4949



4950

Schu Schu

4953

Siecheneschle

4956

4957

4958

4965

4951/2

4960

Whs 5

4945

4965/1

Fabr 43

44 Whs

4951/1

4959/2

Gar

Whs 7

4945/1

Gar

Whs 8

4959/1

Whs 6

4959

Gar

Whs 3

4946

Gar

Whs 4

4942

Gar

Whs 2

4942/1

© Stadt Balingen

Zollenstraße

Hölderlinstraße

4941

4941/1

4941/4

Whs 1

4941/2

4941/3

4947/1

Gar

Gar

4947/3

0 4,258,5 17 25,5 34 42,5 Meter



Basisinformation

Maßstab: 1:1.000

Stadt: Balingen

Stadtteil: Balingen

Hinweis: Liegenschaftskataster Stand 27.09.2017 09:24:28


Auszug vom: 20.02.2018


Auszug erstellt: SBL66060

Balingen
Große Kreisstadt

Amt für Stadtplanung und Bauservice

Abt. Vermessung/Geoinformationen

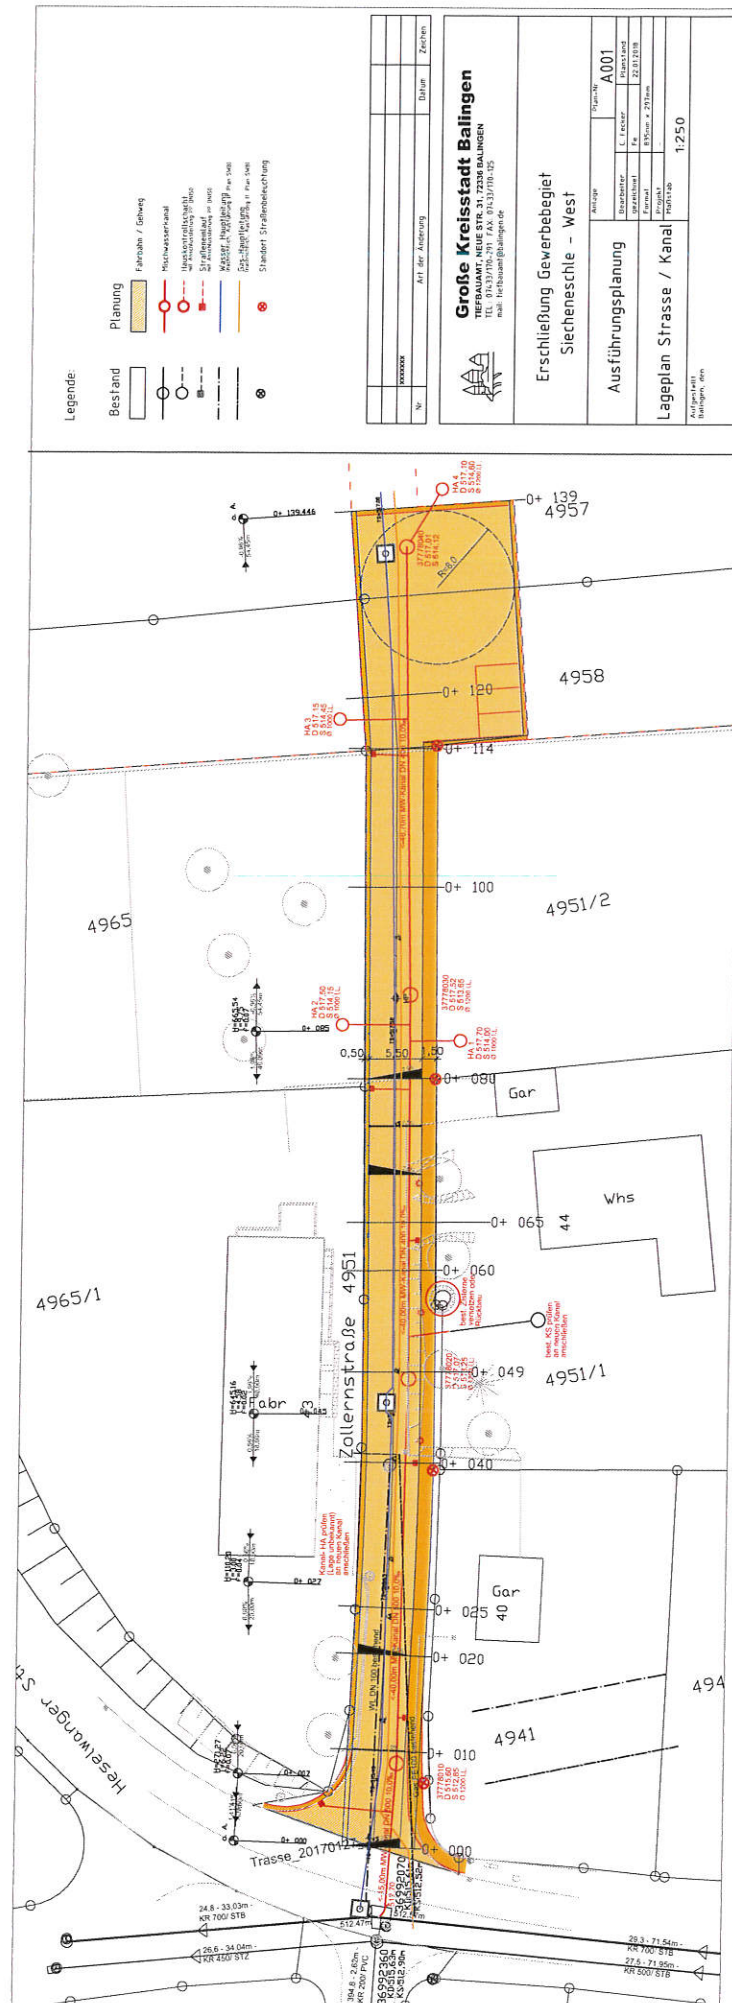

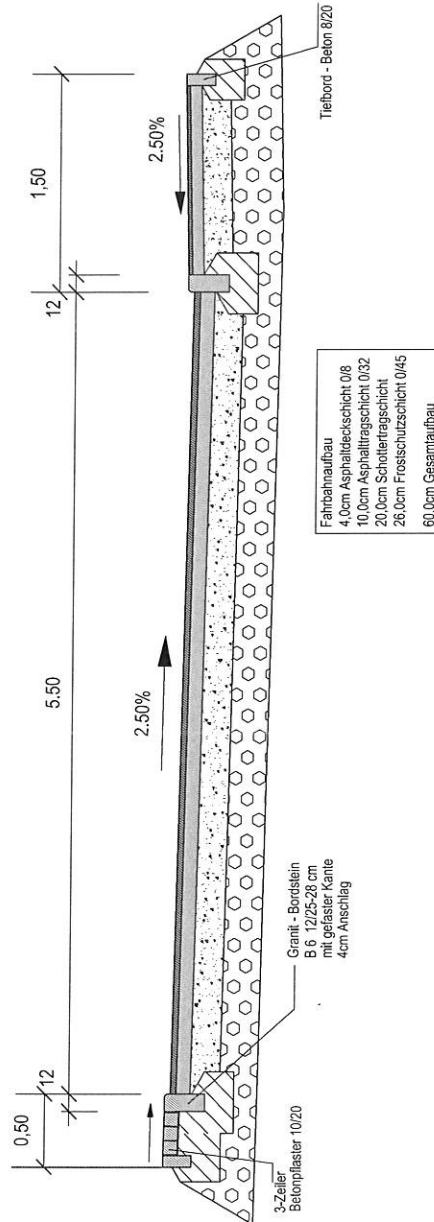

Nr.	xxxxxxx	Art der Änderung	Datum	Zeichen
-----	---------	------------------	-------	---------

Große Kreisstadt Balingen

TIEFBAUAMT, NEUE STR. 31, 72336 BALINGEN
TEL: 07433/170-291 FAX: 07433/170-125
mail: tiefbaumt@balingen.de



Erschließung Gewerbegebiet Siecheneschle - West

Anlage	Plan-Nr.
Bearbeiter	A003
gezeichnet	C. Ficker
Format	Fe
Projekt	56/1mm x 219mm
Maßstab	1:25

Ausführungsplanung

Regelquerschnitt

Aufgestellt:
Balingen, den