


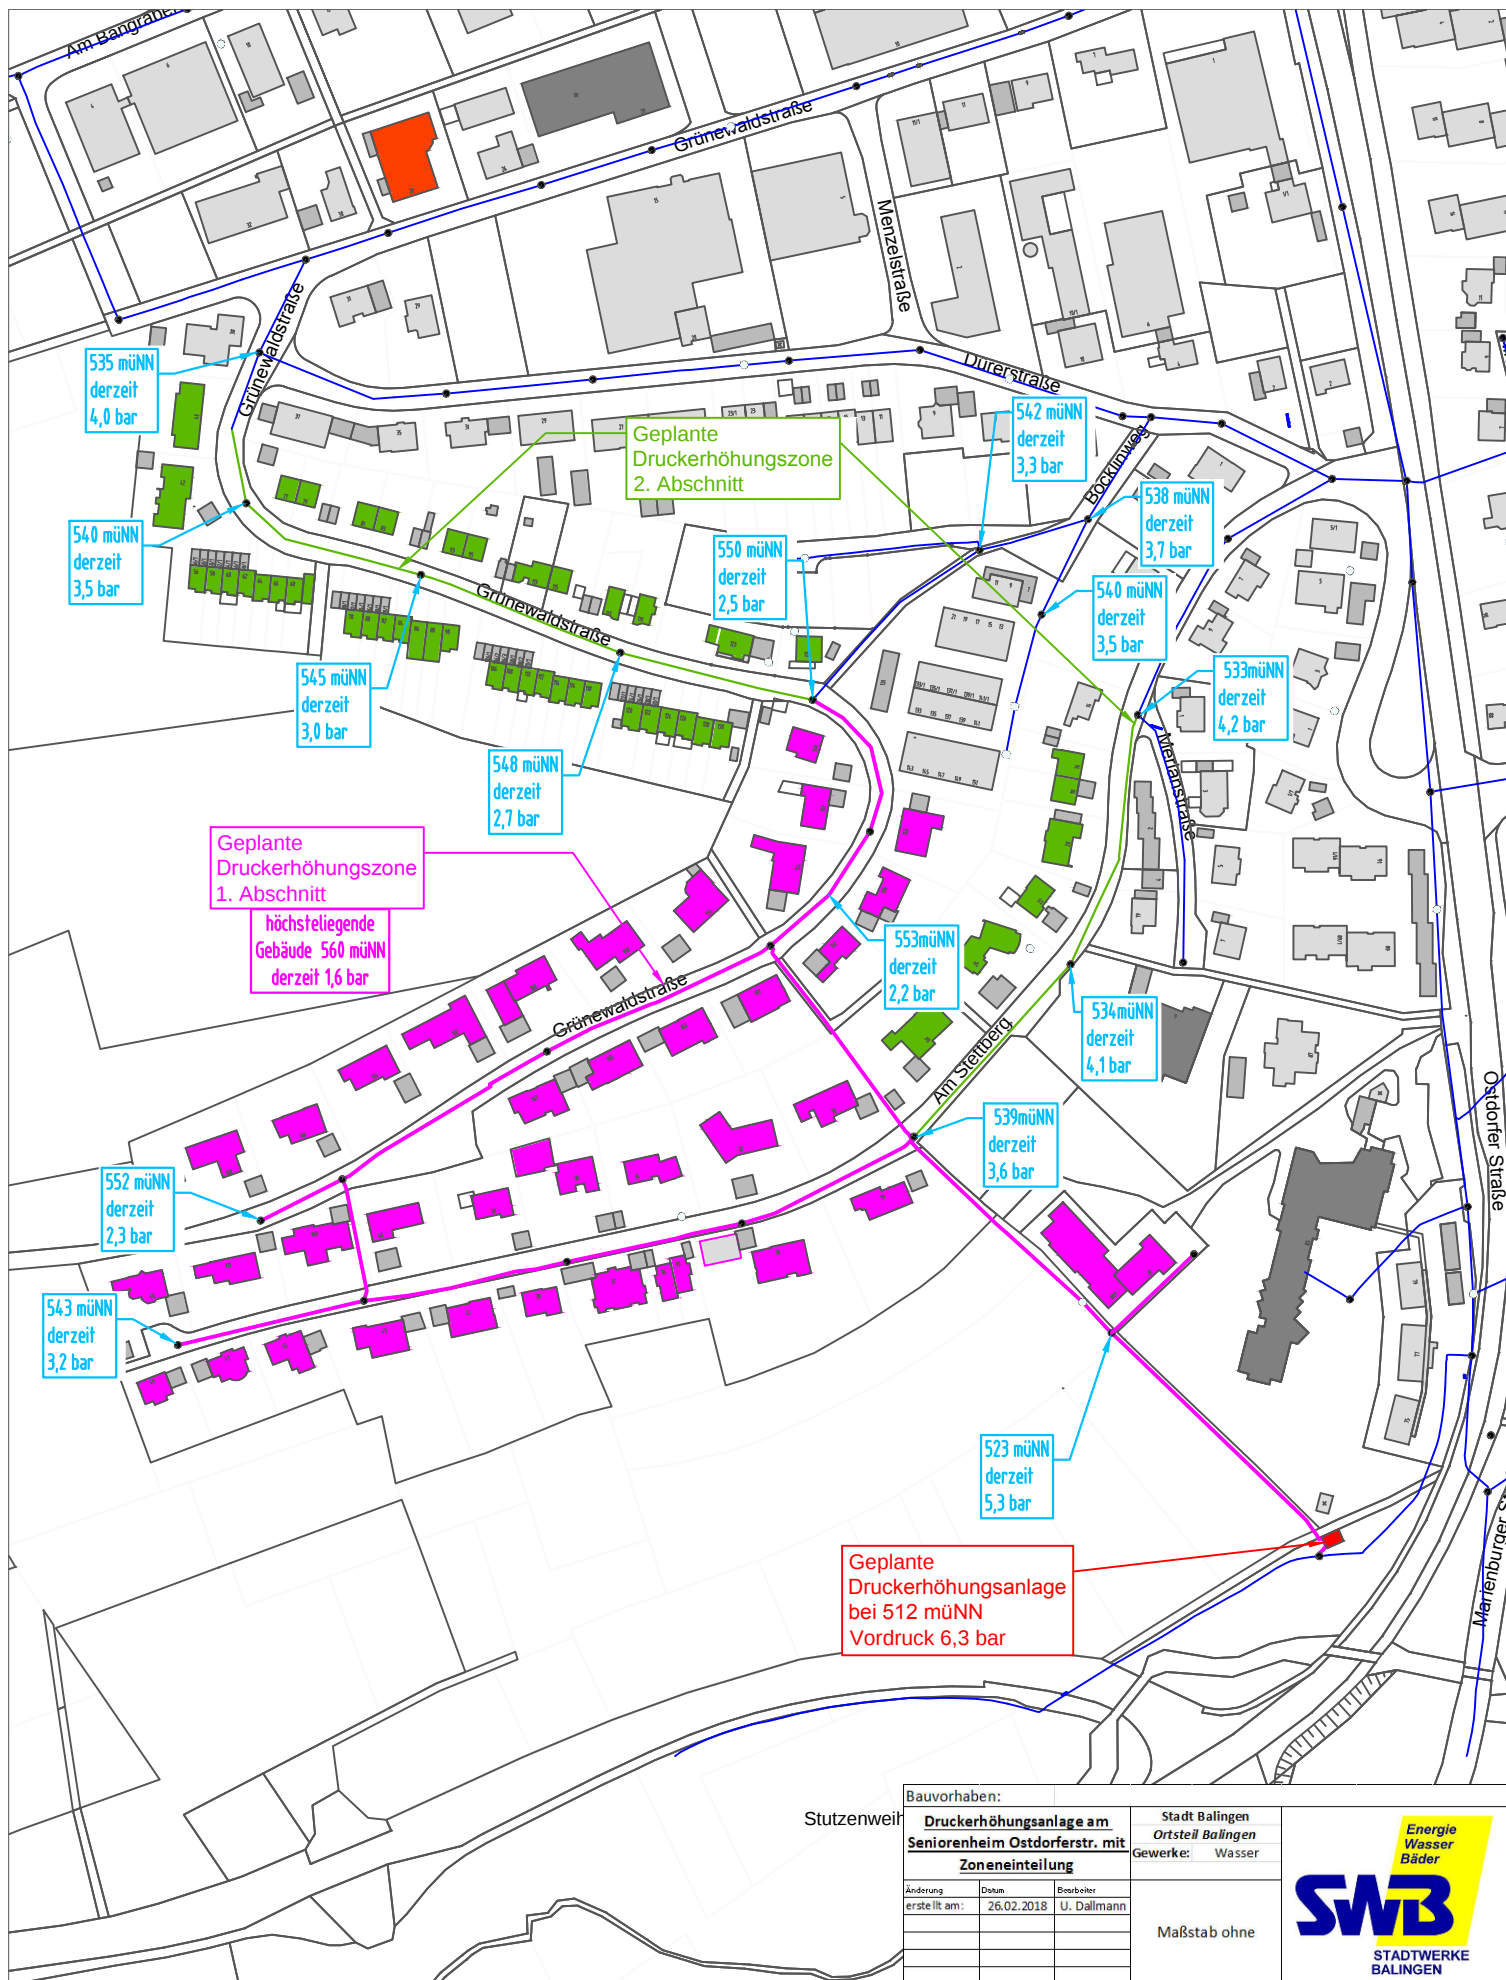

Stutzenweit

Bauvorhaben:

**Druckerhöhungsanlage am
Seniorenheim Osterdorferstr. mit
Zoneneinteilung**

Stadt Balingen
Ortsteil Balingen
Gewerke: Wasser

Änderung	Datum	Bearbeiter
erstellt am:	26.02.2018	U. Dallmann

Maßstab ohne

