



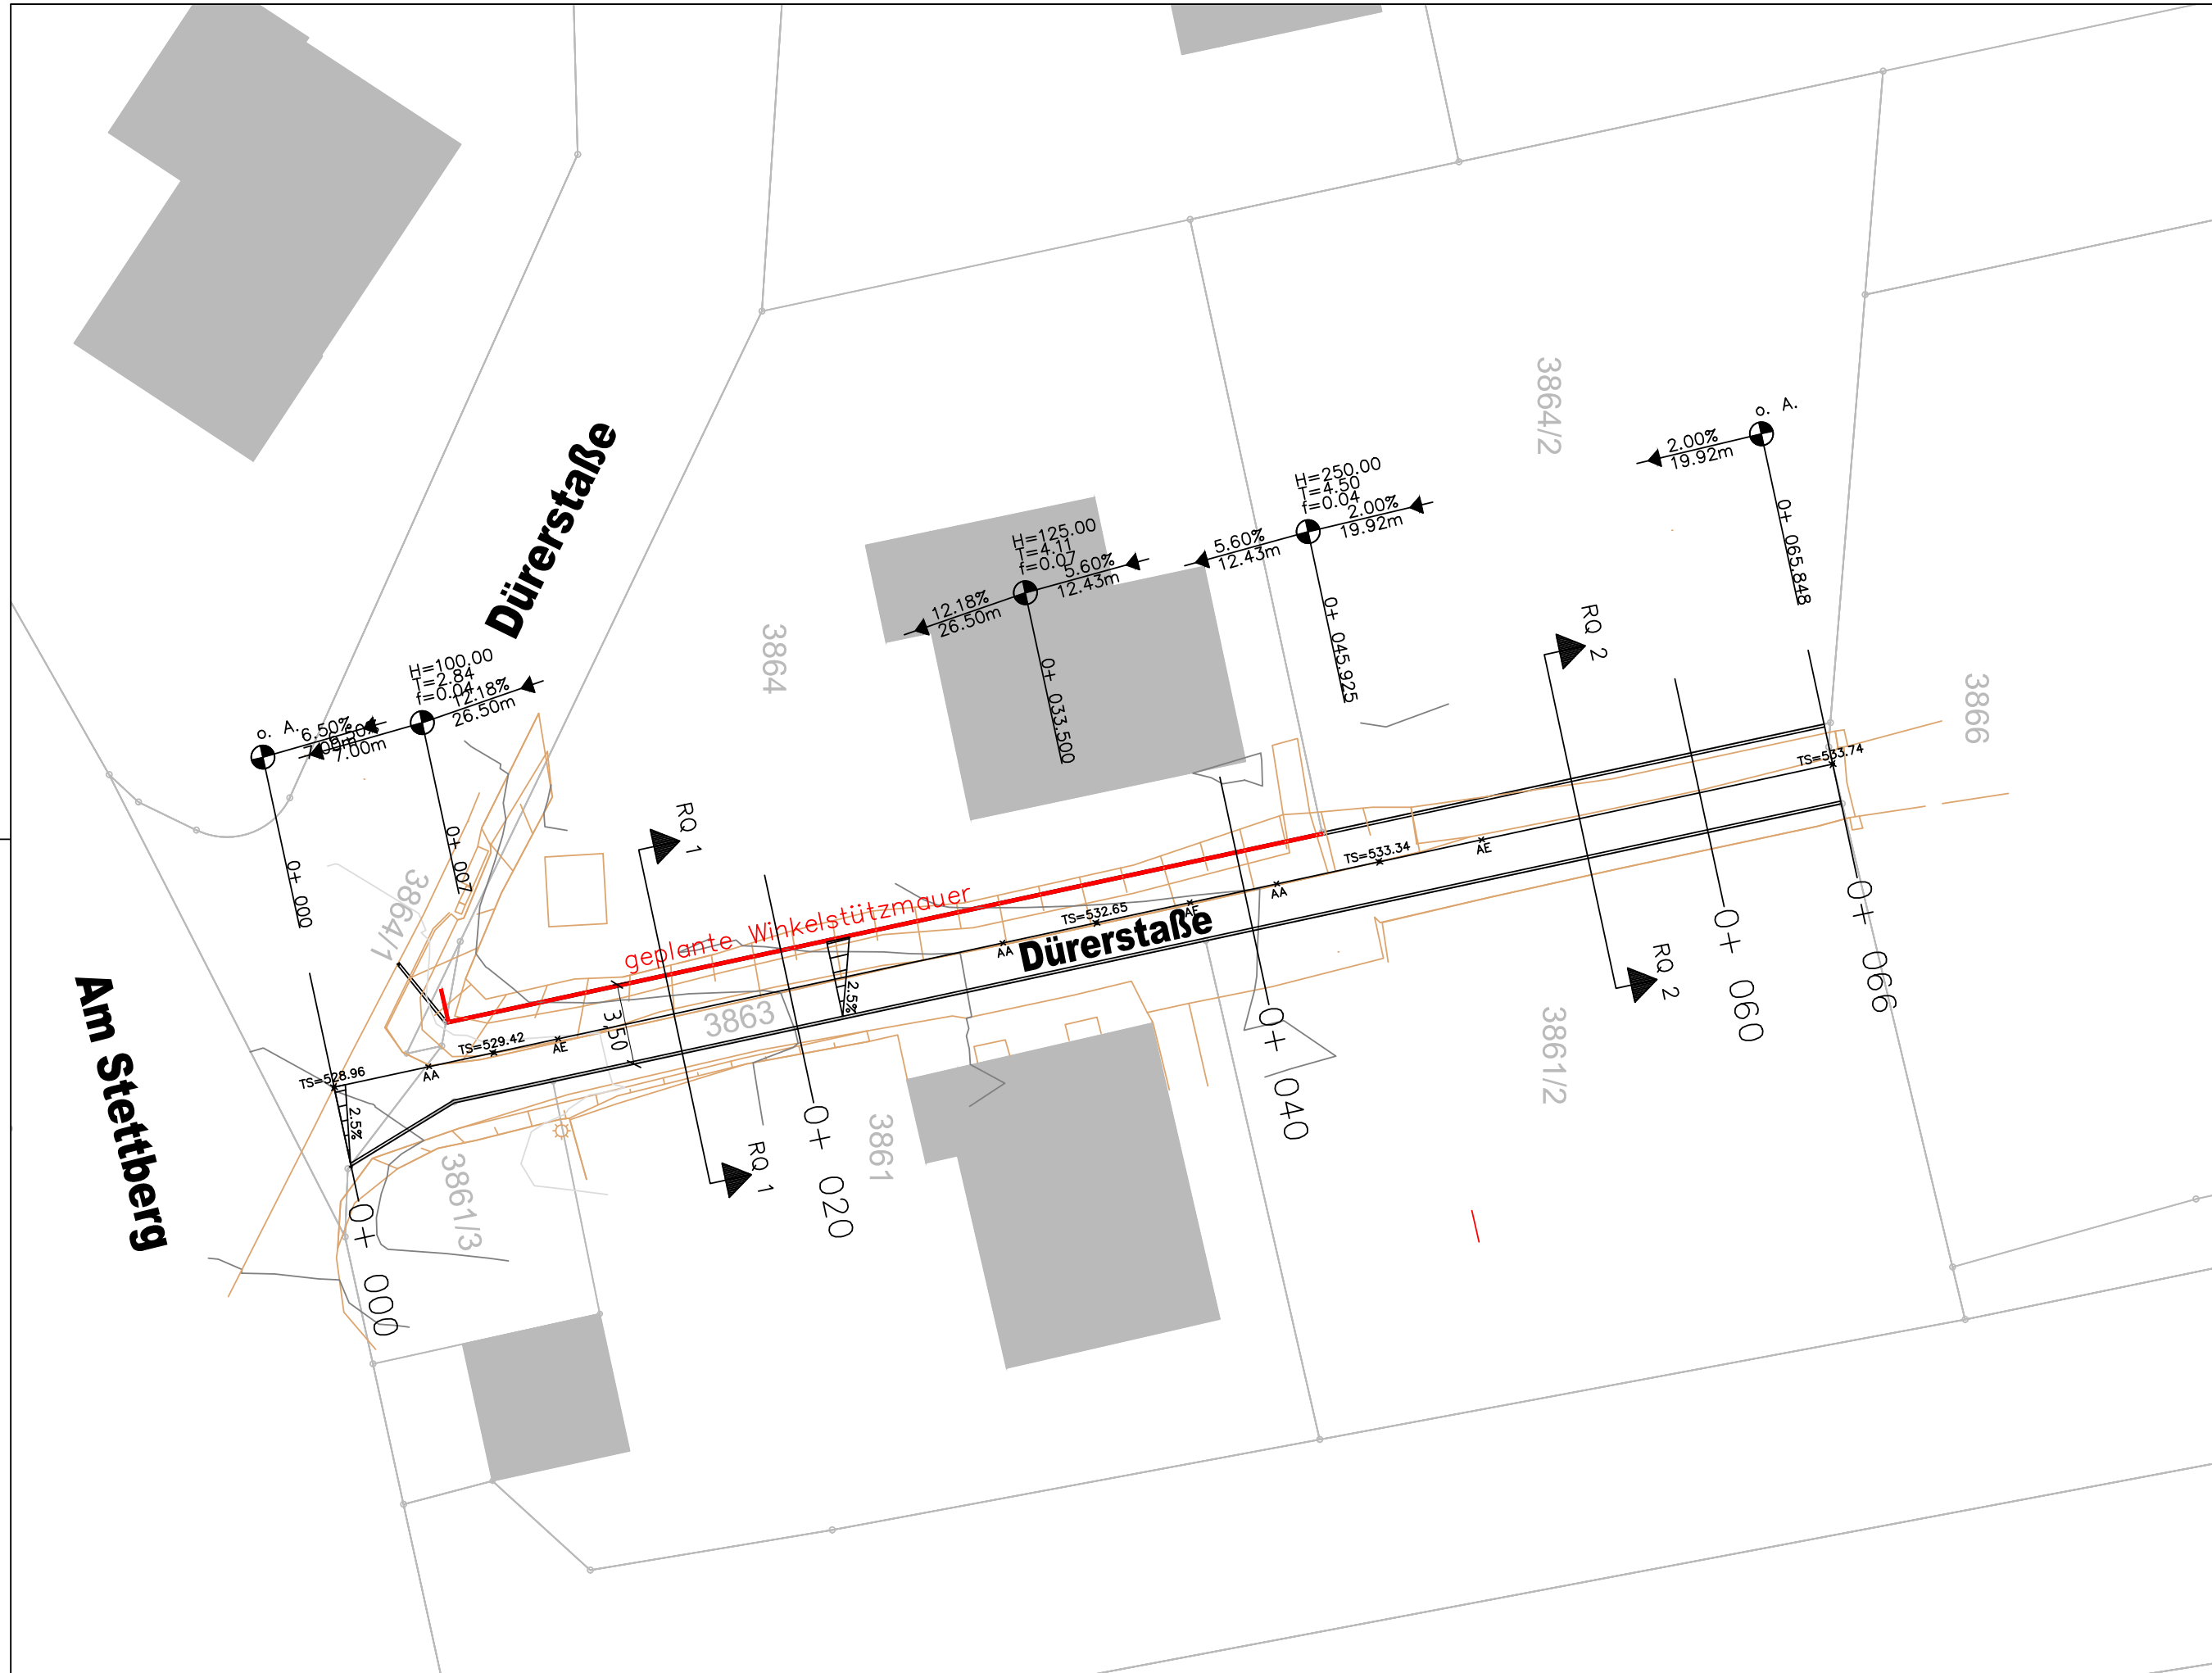

	xxxxxxx		
Nr.	Art der Änderung	Datum	Zeichen

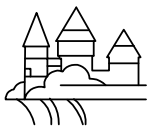

Große Kreisstadt Balingen

TIEFBAUAMT, NEUE STR. 31, 72336 BALINGEN
TEL.: 07433/170-291 FAX: 07433/170-125
mail: tiefbauamt@balingen.de

Dürerstraße
Ausbau Weg Flurstück 3863

Entwurfsplanung

Lageplan Strassenbau

Anlage	Plan-Nr E1	
Bearbeiter	C. Fecker	Planstand
gezeichnet	Fe	14.12.2017
Format	594mm x 297mm	
Projekt	-	
Maßstab	1:250	

Aufgestellt:
Balingen, den