


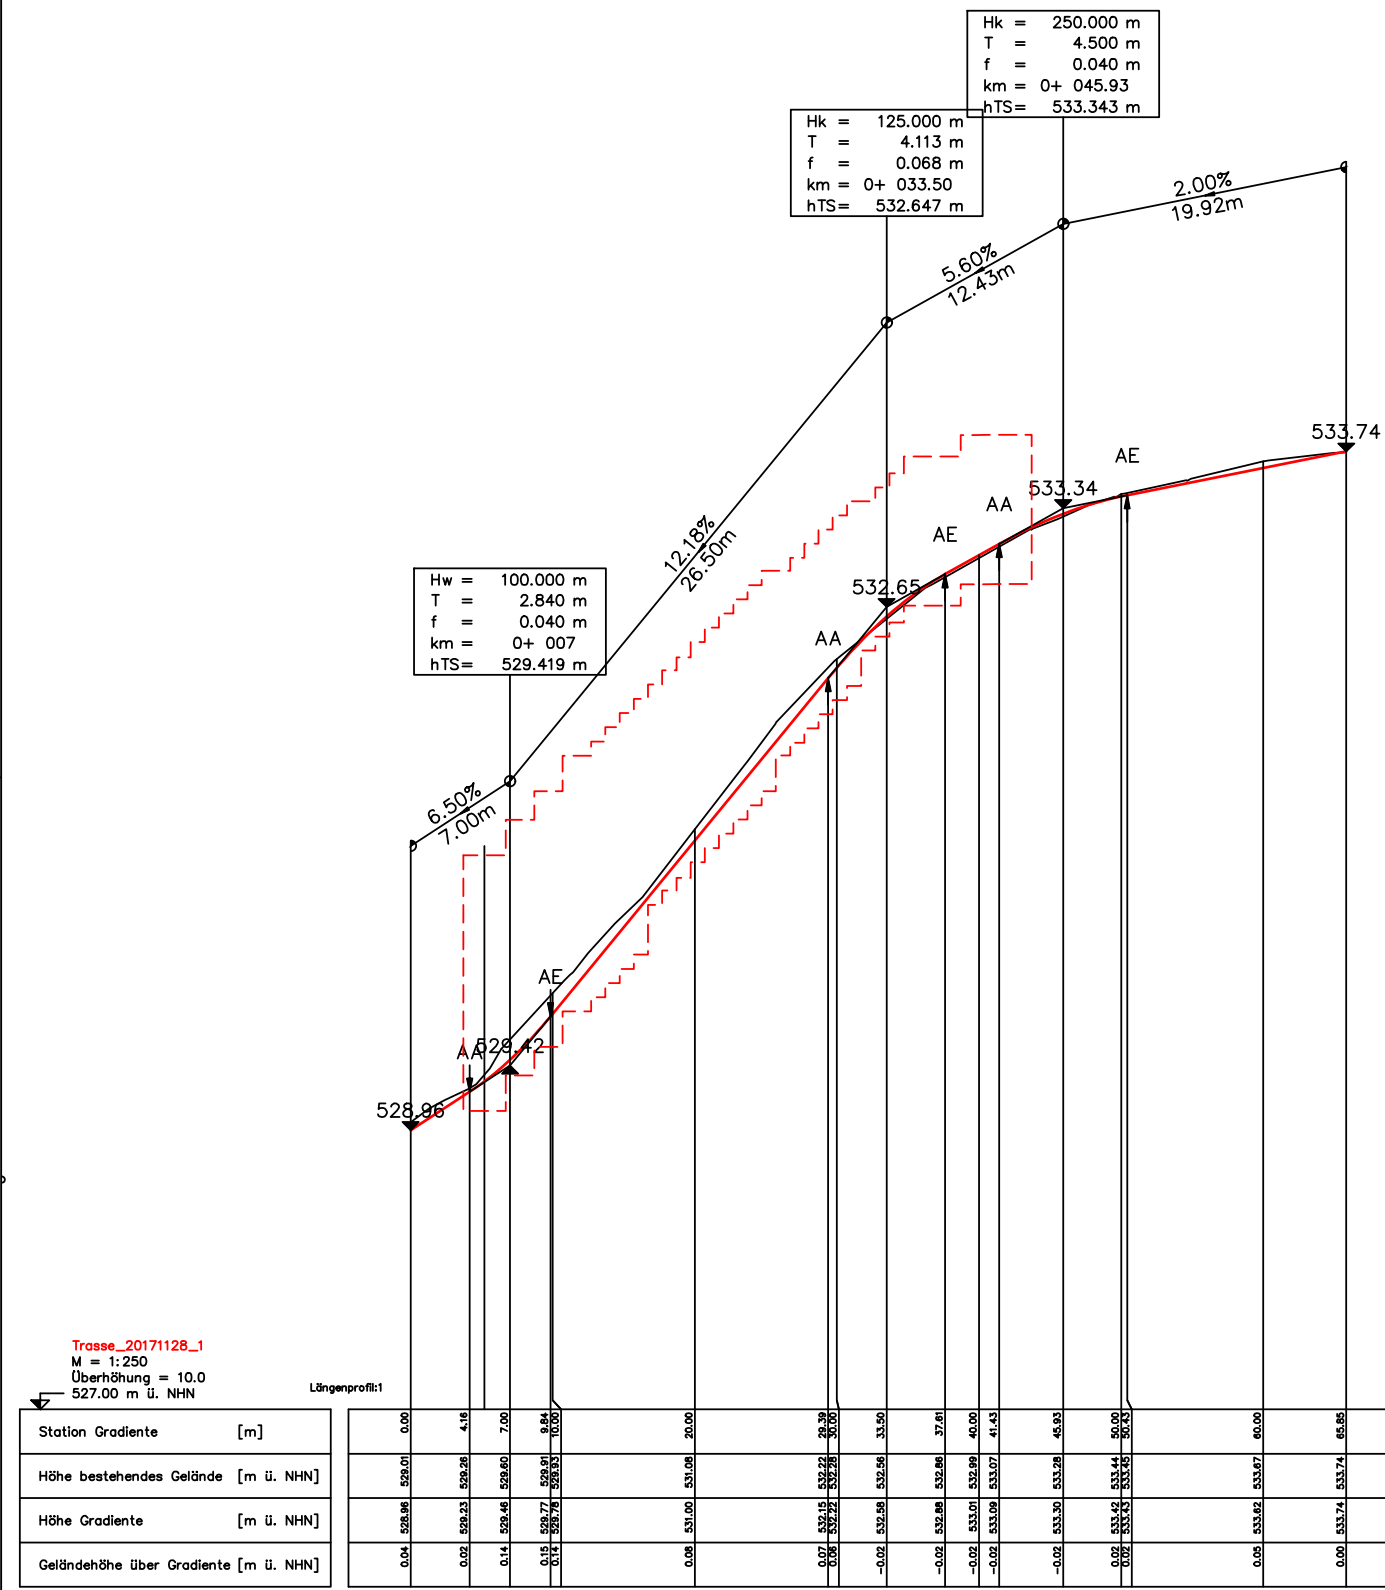

	xxxxxxx		
Nr.	Art der Änderung	Datum	Zeichen



Große Kreisstadt Balingen
TIEFBAUAMT, NEUE STR. 31, 72336 BALINGEN
TEL.: 07433/170-291 FAX: 07433/170-125
mail: tiefbauamt@balingen.de

Dürerstraße
Ausbau Weg Flurstück 3863

Entwurfsplanung	Anlage	Plan-Nr E3	
	Bearbeiter	C. Fecker	Planstand
Höhenplan Strasse	gezeichnet	Fe	14.12.2017
	Format	420mm x 297mm	
	Projekt	-	
	Maßstab	1:500/50	

Aufgestellt:
Balingen, den